




אביסרור למשתכן  
בגדרה

תכנית דירה 13 מפלס עליון  
מס' חדרים: 5  
קנ"מ 1:50

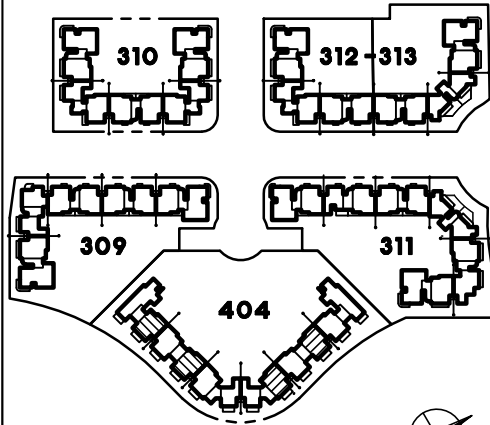

תכנית מגרשים



מהדורה מס' 1  
תאריך: 07.02.18  
חוק מכר דירות

ייתכנו שינויים והתאמות ככל  
שידרשו, ע"י הרשויות המוסכמות,  
המתכננים והיועצים השונים.

חתימת הקונה


חתימת המוכר

ראה הערות ומקרא לתכנית בדף נפרד



RaN BLANDER  
ARCHITECTS


רח' הארבעה 18 תל אביב 64739 Tel-Aviv  
www.blender.co.il mail@blender.co.il  
Tel: 03-5419555 Fax: 03-6868003

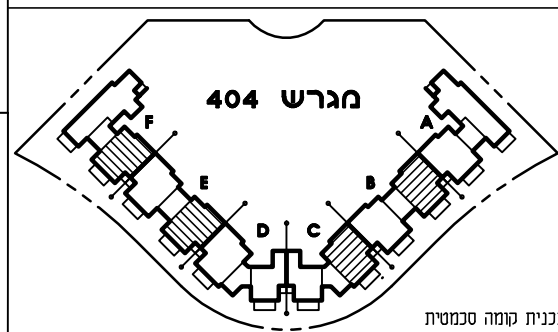

תכנית קומה סכמטית

4	קומה	כניסה
7	מס' דירה	<b>C</b>
4	קומה	כניסה
7	מס' דירה	<b>F</b>

4	קומה	כניסה
7	מס' דירה	<b>B</b>
4	קומה	כניסה
7	מס' דירה	<b>E</b>

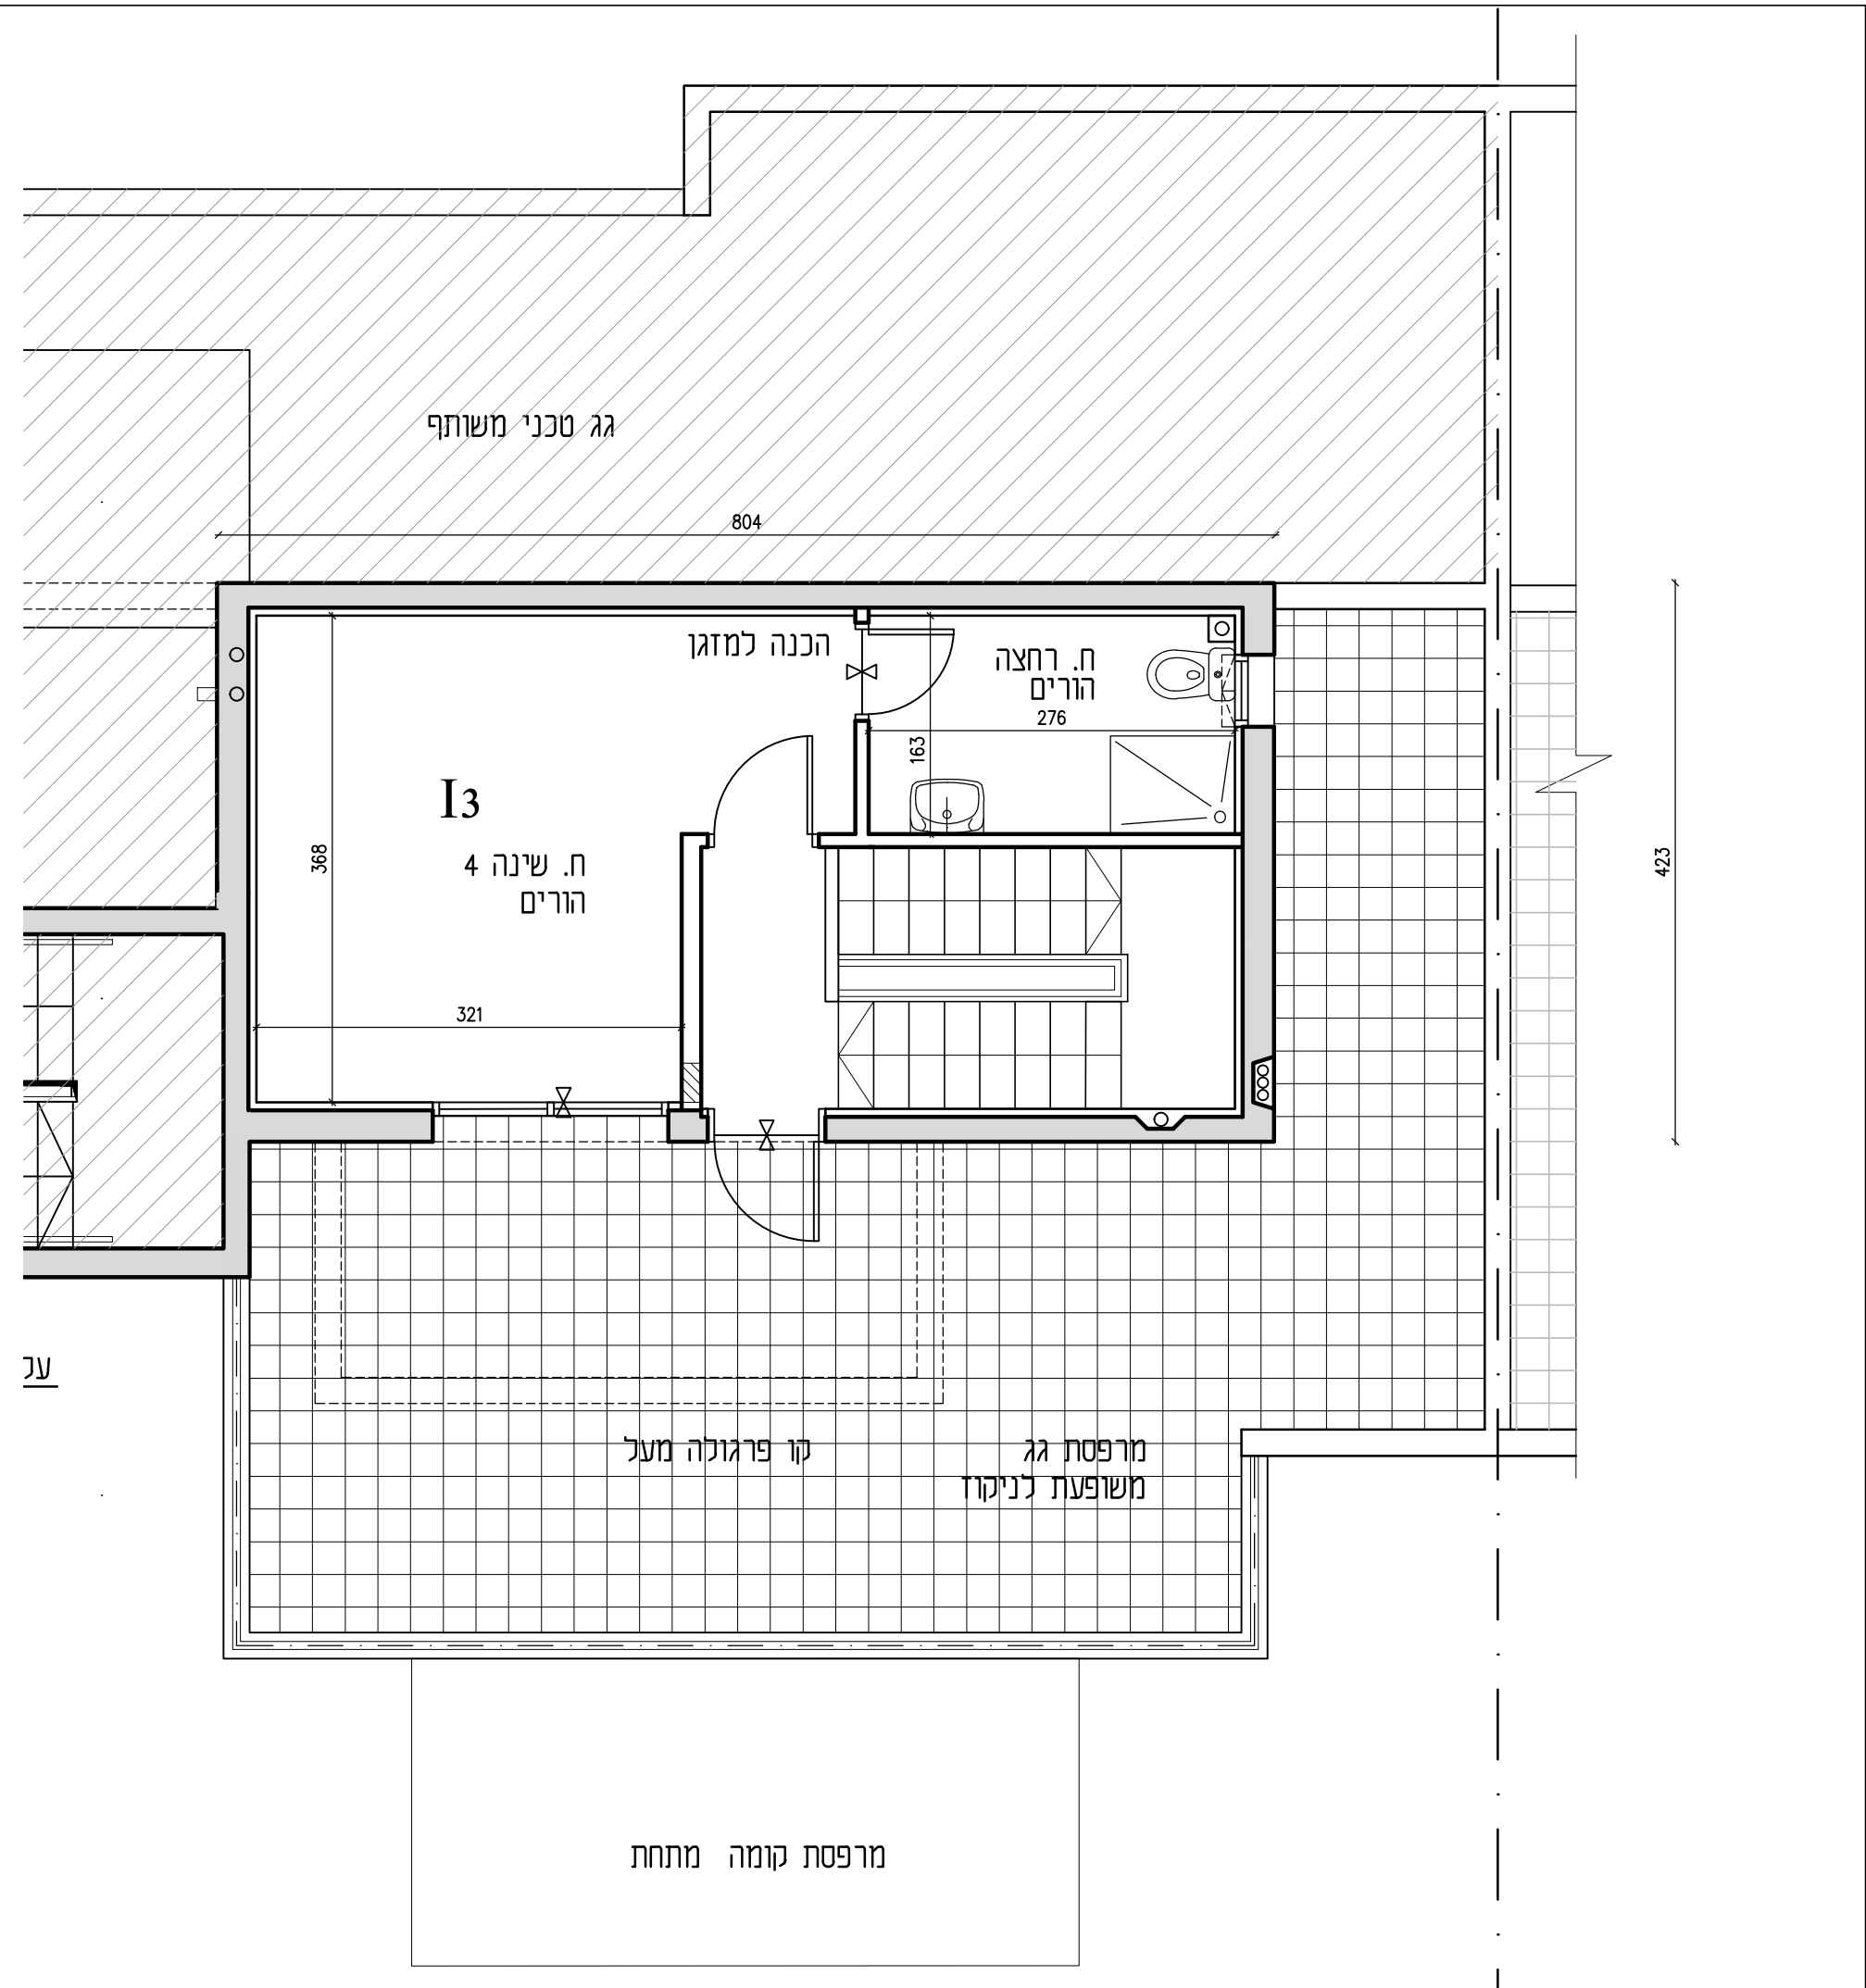

מרפסת קומה מתחת