



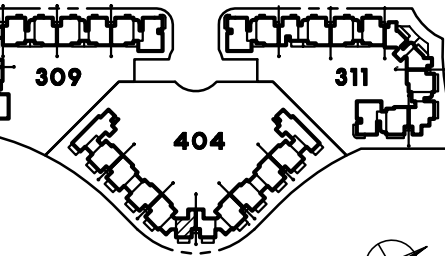

אביסרור למשתכן
בגדרה

תכנית דירה א מפלס עליון
מס' חדרים: 3.5
קנ"מ 1:50

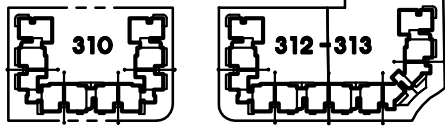

תכנית מגרשים

מהדורה מס' 1
תאריך: 07.02.18
חוק מכר דירות

ייתכנו שינויים והתאמות ככל
שידרשו, ע"י הרשויות המוסכמות,
המתכננים והיועצים השונים.

חתימת הקונה


חתימת המוכר

ראה הערות ומקרא לתכנית בדף נפרד



RaN BLANDER
ARCHITECTS


רח הארבעה 18 תל אביב 64739 Tel-Aviv
www.blander.co.il mail@blander.co.il
Tel: 03-5419555 Fax: 03-6868003

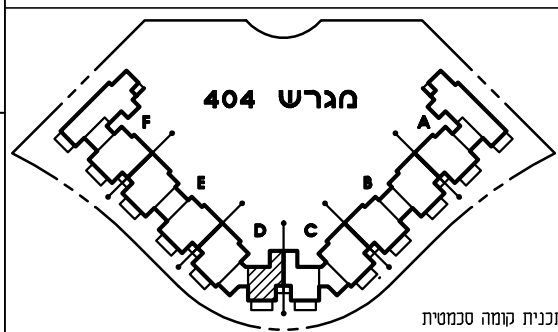

תכנית קומה סכמטית

מורפסת קומה מתחת

4	קומה	כניסה
7	מס' דירה	D

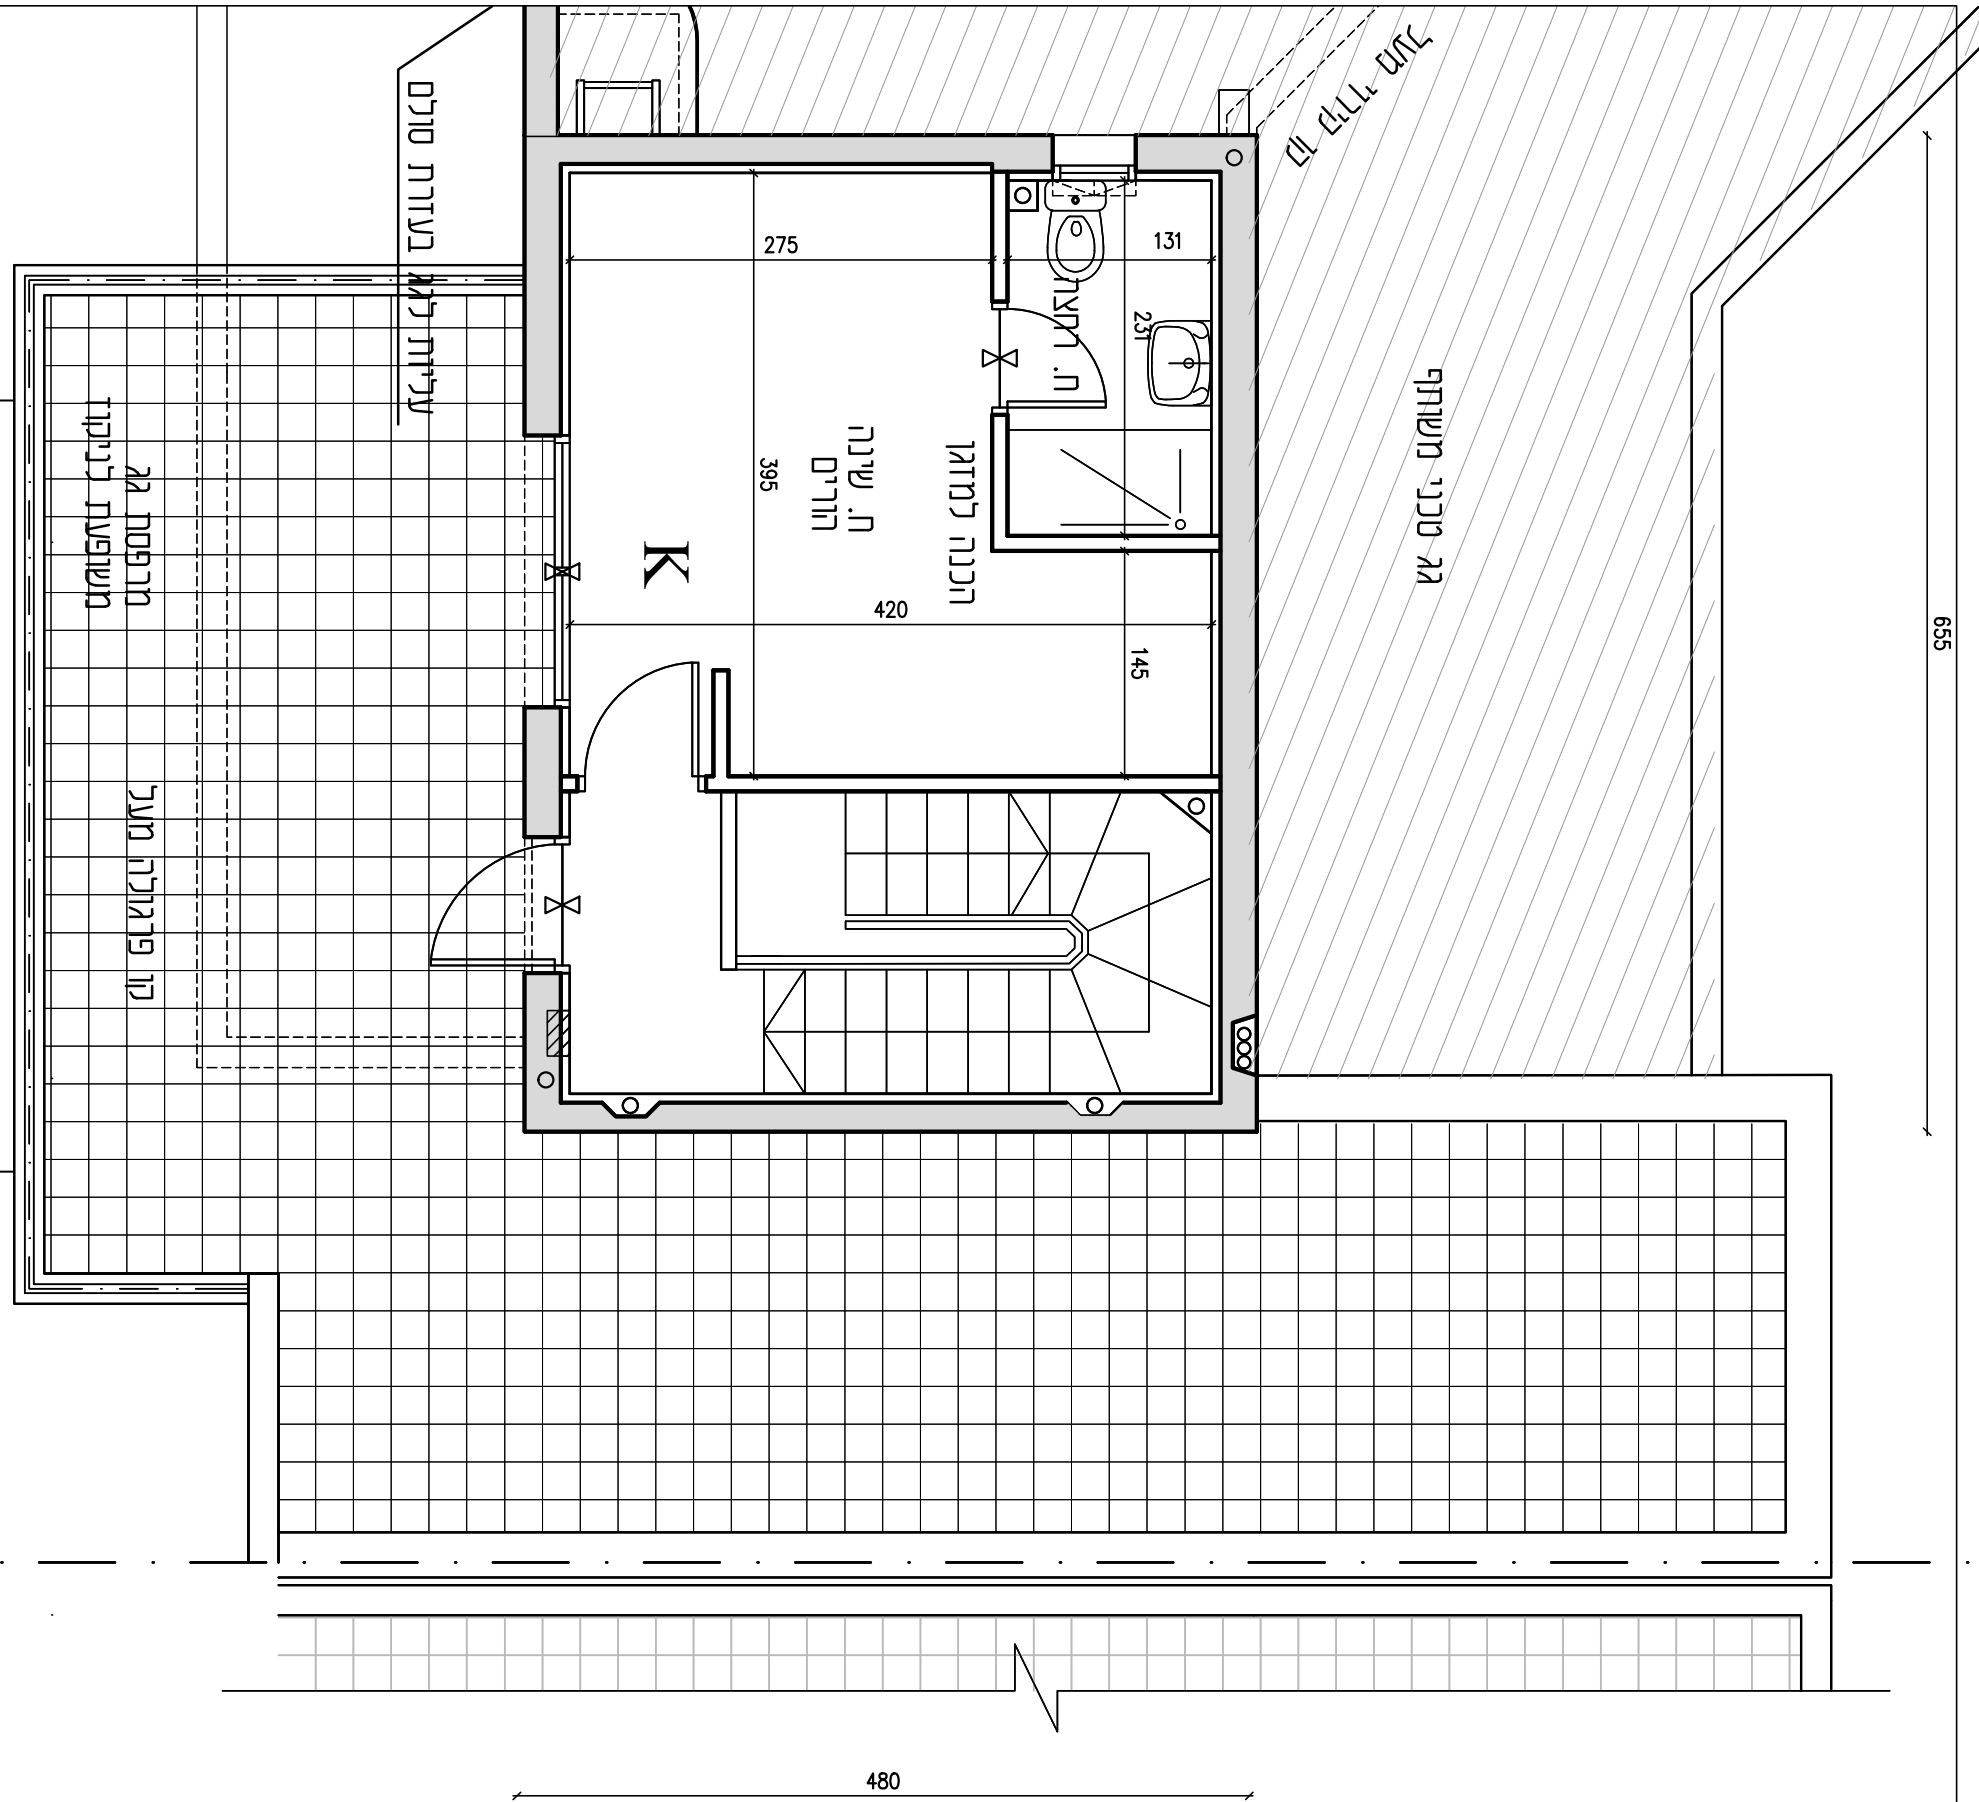

* גובה קיר הפרדה בין מורפסות לפי תכנית בקנ"מ 1:200.