
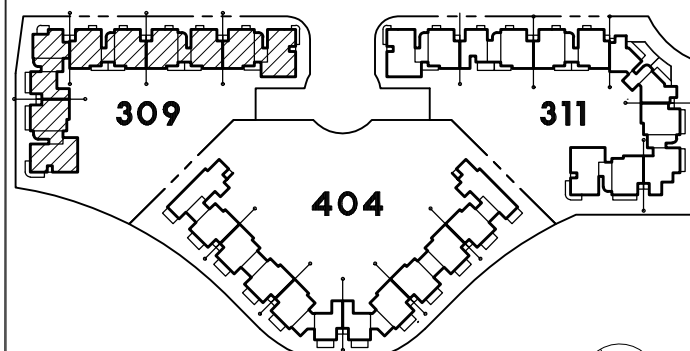


תכנית קומה 5

מגרש 309

קנ"מ 1:200

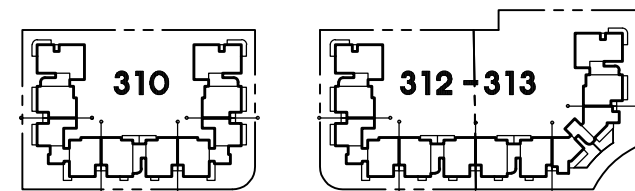

תכנית מגרשים

מהדורה מס' 1

תאריך: 26.3.18

חוק מכר דירות

ייתכנו שינויים והתאמות ככל שידרשו, ע"י הרשויות המוסכמות, המתכננים והיועצים השונים.

חתימת הקונה

חתימת המוכר

ראה הערות ומקרא לתכנית בדף נפרד

5	קומה
10	מס' דירה
0	טיפוס
4	מס' חדרים

5	קומה
11	מס' דירה
I	טיפוס
5	מס' חדרים

5	קומה
12	מס' דירה
I	טיפוס
5	מס' חדרים

5	קומה
11	מס' דירה
I	טיפוס
5	מס' חדרים

5	קומה
12	מס' דירה
I	טיפוס
5	מס' חדרים

5	קומה
11	מס' דירה
I	טיפוס
5	מס' חדרים

5	קומה
12	מס' דירה
L1	טיפוס
6	מס' חדרים

כניסה C

כניסה D


כניסה E

כניסה B

5	קומה
9	מס' דירה
R	טיפוס
3.5	מס' חדרים

5	קומה
9	מס' דירה
11	טיפוס
5	מס' חדרים

כניסה A

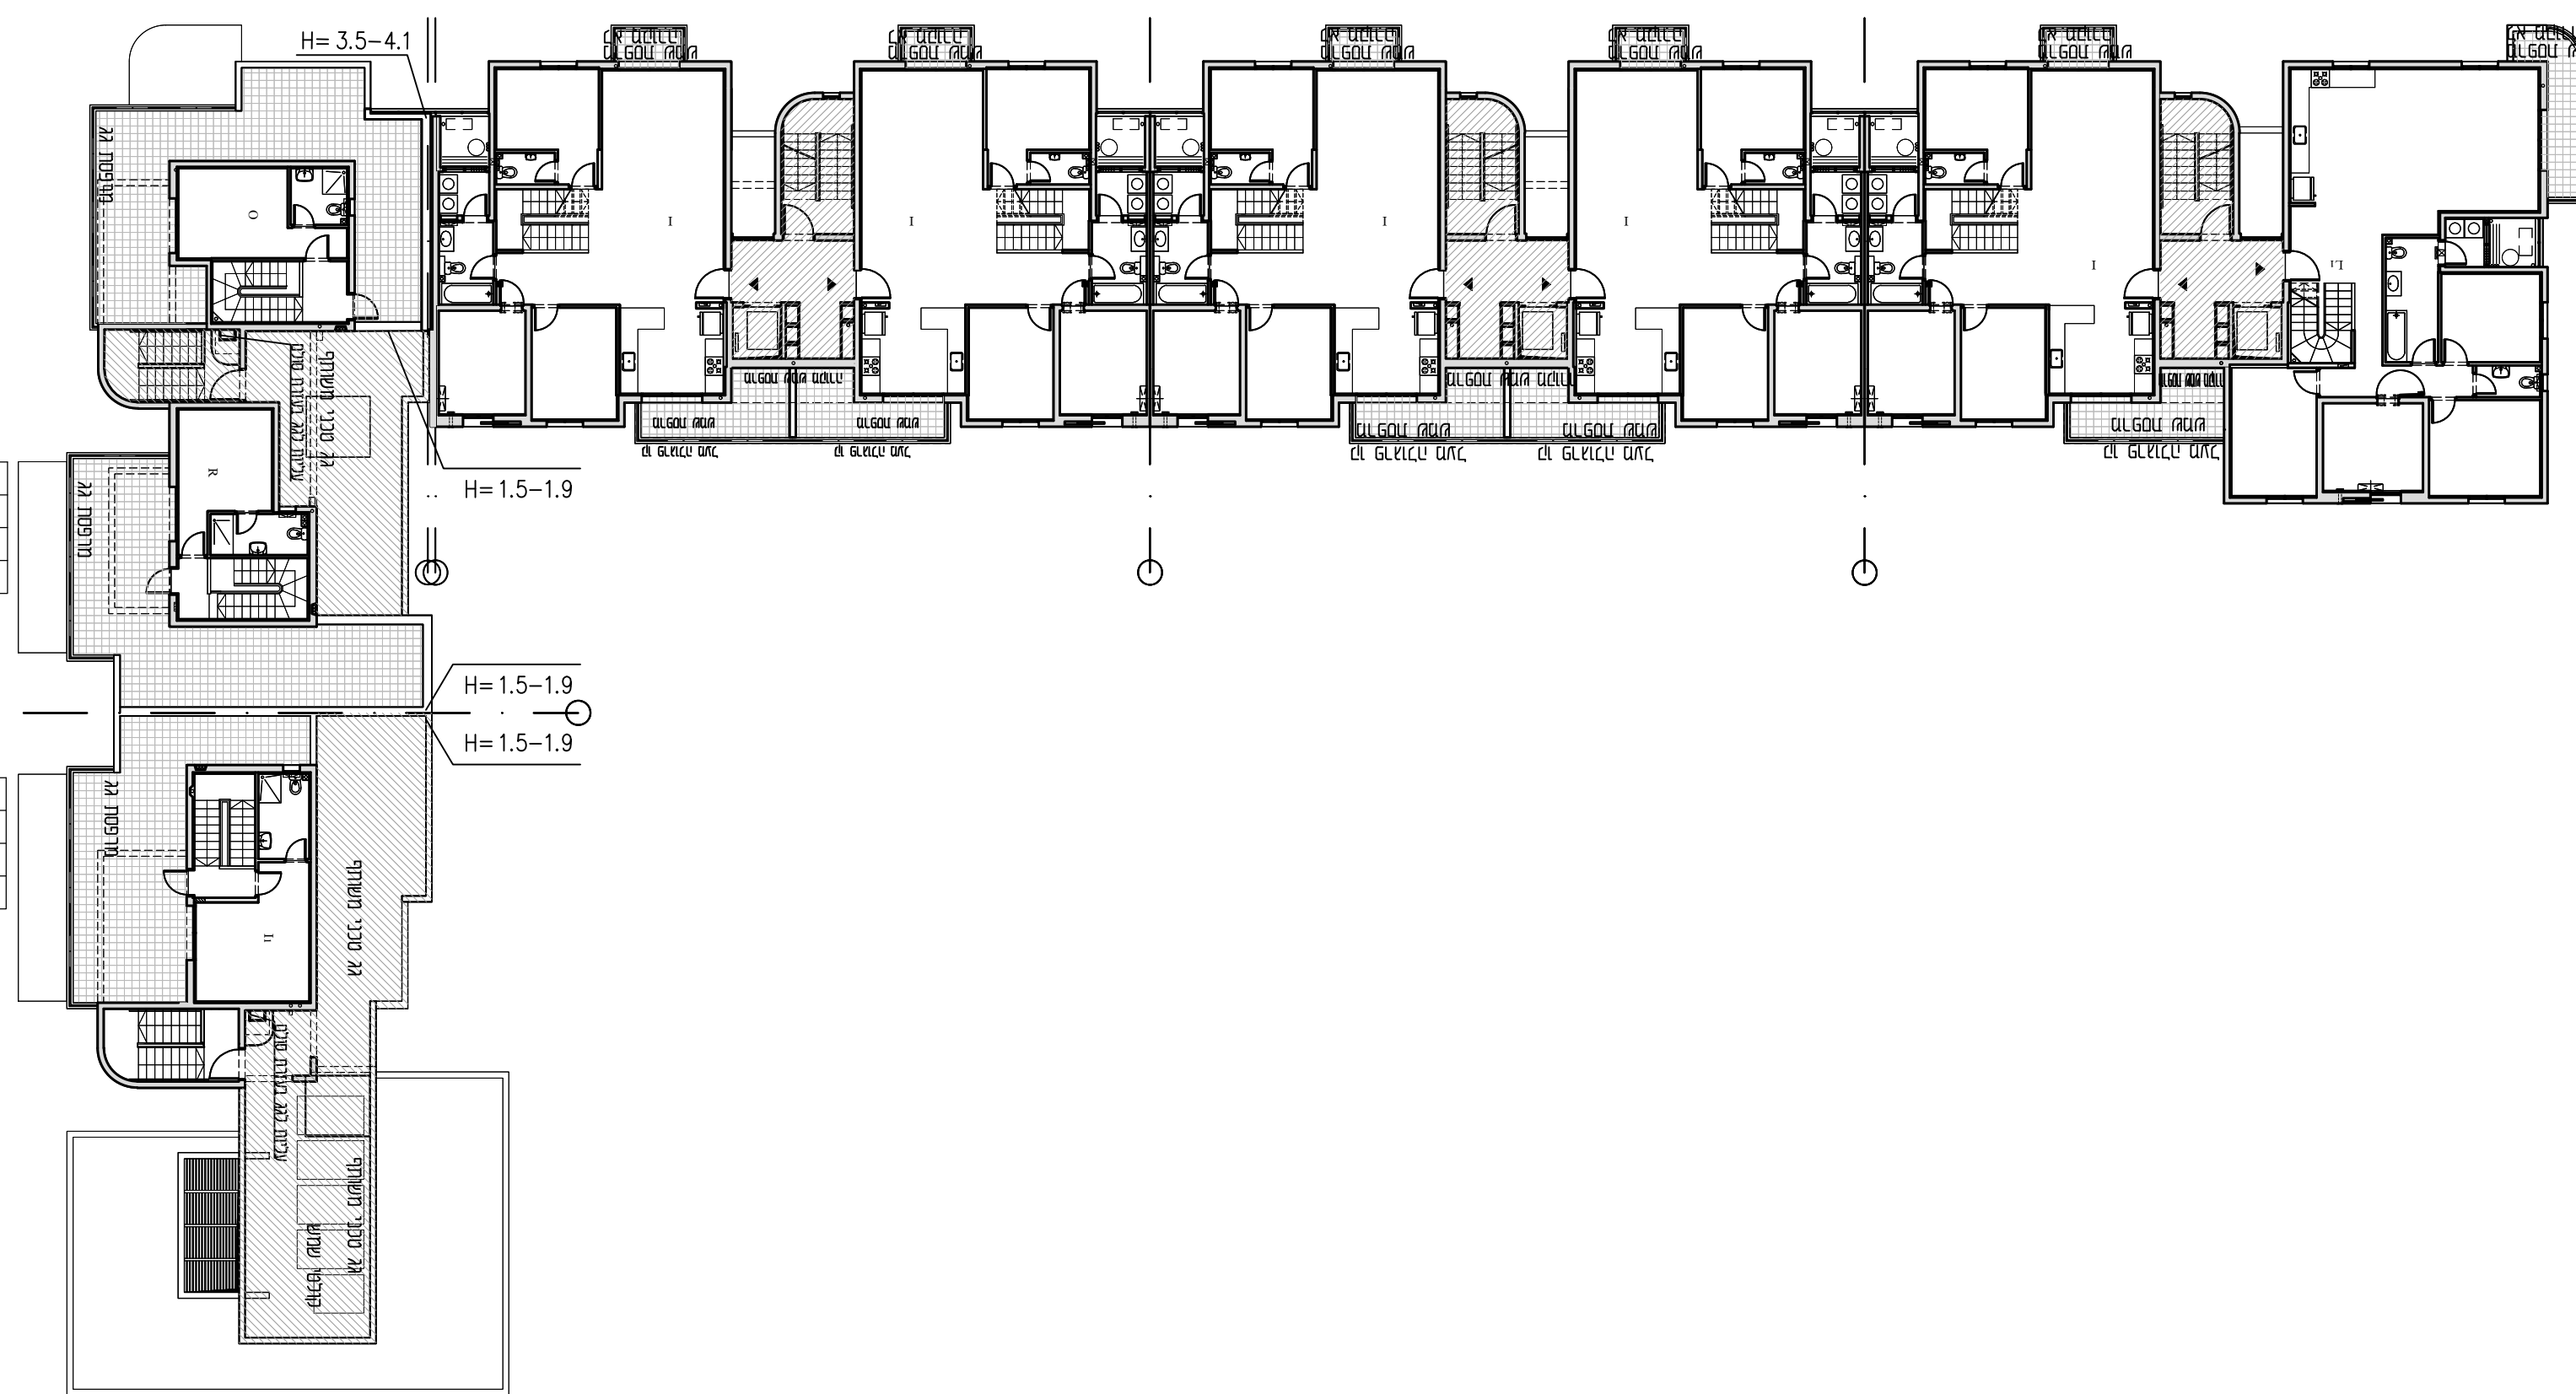

גובהים מעקות/קירות מרפסת דופלקס קומה עליונה ובכלל המוצגים מתייחסים למעקות/קירות הפרדה בין מרפסות בלבד בתכנית אינם סופיים ונתונים לשינוי לפי הנחיות היועצים בכפוף לאילוצים הנדסיים והיתר הבנייה.
* מיקום קולטים ומעבים עקרוני בלבד.