



תכנית דירה 1 מפלס עליון
מס' חדרים: 5
קנ"מ 1:50

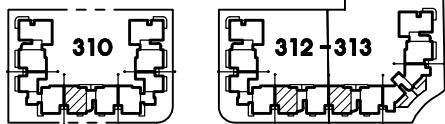


6	קומה	כניסה
12	מס' דירה	C
6	קומה	כניסה
12	מס' דירה	D

מגרש 310

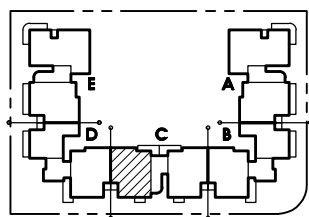


6	קומה	כניסה
12	מס' דירה	C

מגרש 311

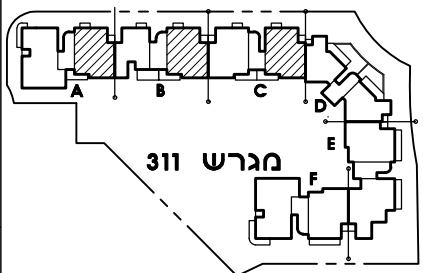

6	קומה	כניסה
12	מס' דירה	A
6	קומה	כניסה
12	מס' דירה	B
6	קומה	כניסה
12	מס' דירה	C

מגרש 312-313

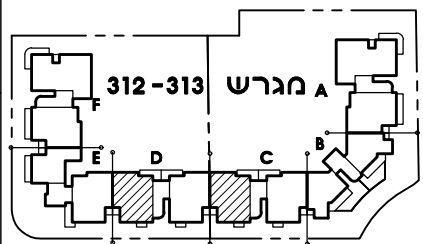

6	קומה	כניסה
12	מס' דירה	C
6	קומה	כניסה
12	מס' דירה	D


תכנית מגרשים
מהדורה מס' 1
תאריך: 26.3.18
חוק מכר דירות

ייתכנו שינויים והתאמות ככל שידרשו, ע"י הרשויות המוסכמות, המתכננים והיועצים השונים.


חתימת הקונה

חתימת המוכר

ראה הערות ומקרא לתכנית בדף נפרד

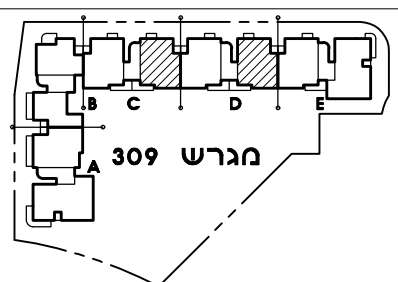

מגרש 309

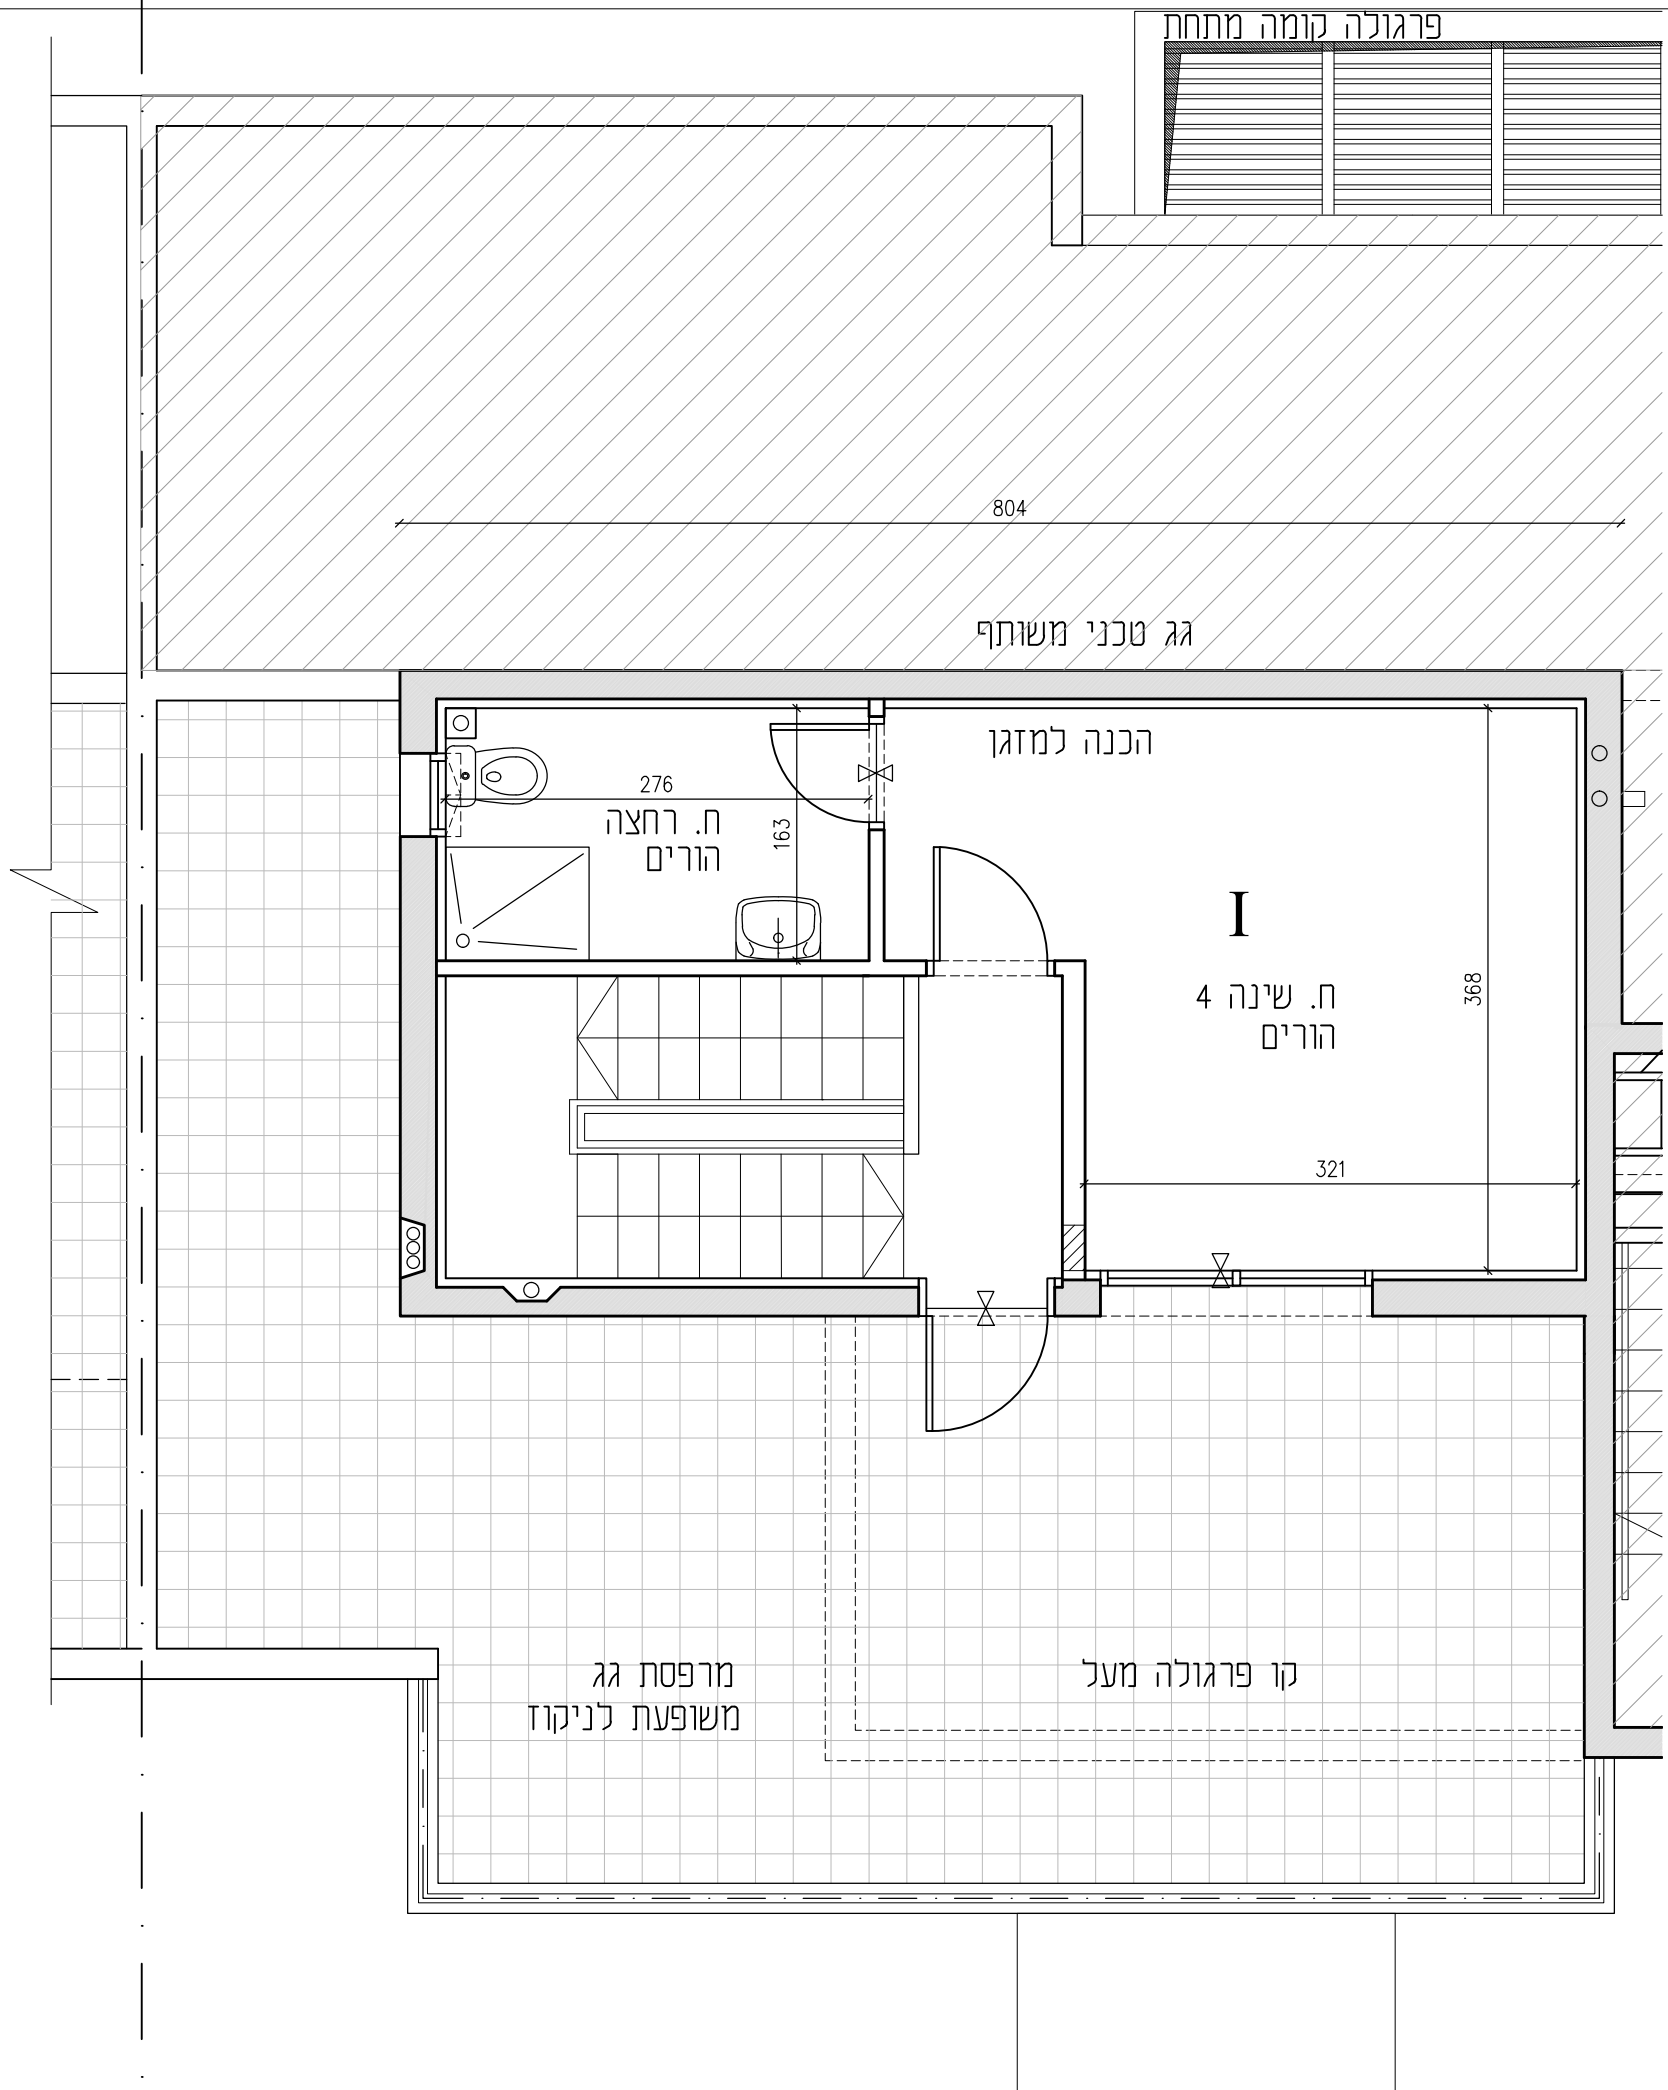

* גובה קיר הפרדה בין מרפסות לפי תכנית בקנ"מ 1:200.

מרפסת קומה מתחת