






אביסרור למשתכן
בגדרה

תכנית דירה וו מפלס תחתון
מס' חדרים: 5
קנ"מ 1:50

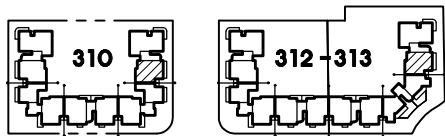

4	קומה	כניסה
9	מס' דירה	A

מגרש 310

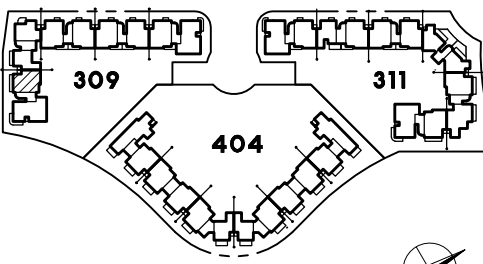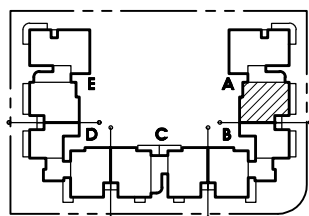


תכנית מגרשים

מהדורה מס' 1
תאריך: 26.3.18
חוק מכר דירות

5	קומה	כניסה
10	מס' דירה	A

מגרש 311

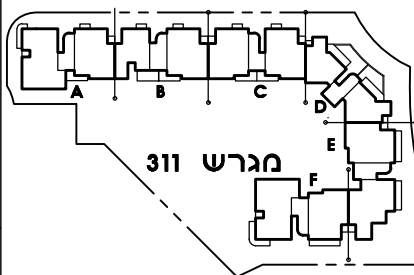

חתימת הקונה

חתימת המוכר








ראה הערות ומקרא לתכנית בדף נפרד



RaN BLANDER
ARCHITECTS

רח הארבעה 18 תל אביב 64739 Tel-Aviv
mail@blander.co.il www.blander.co.il
Tel: 03-5419555 Fax: 03-6868003

5	קומה	כניסה
12	מס' דירה	A

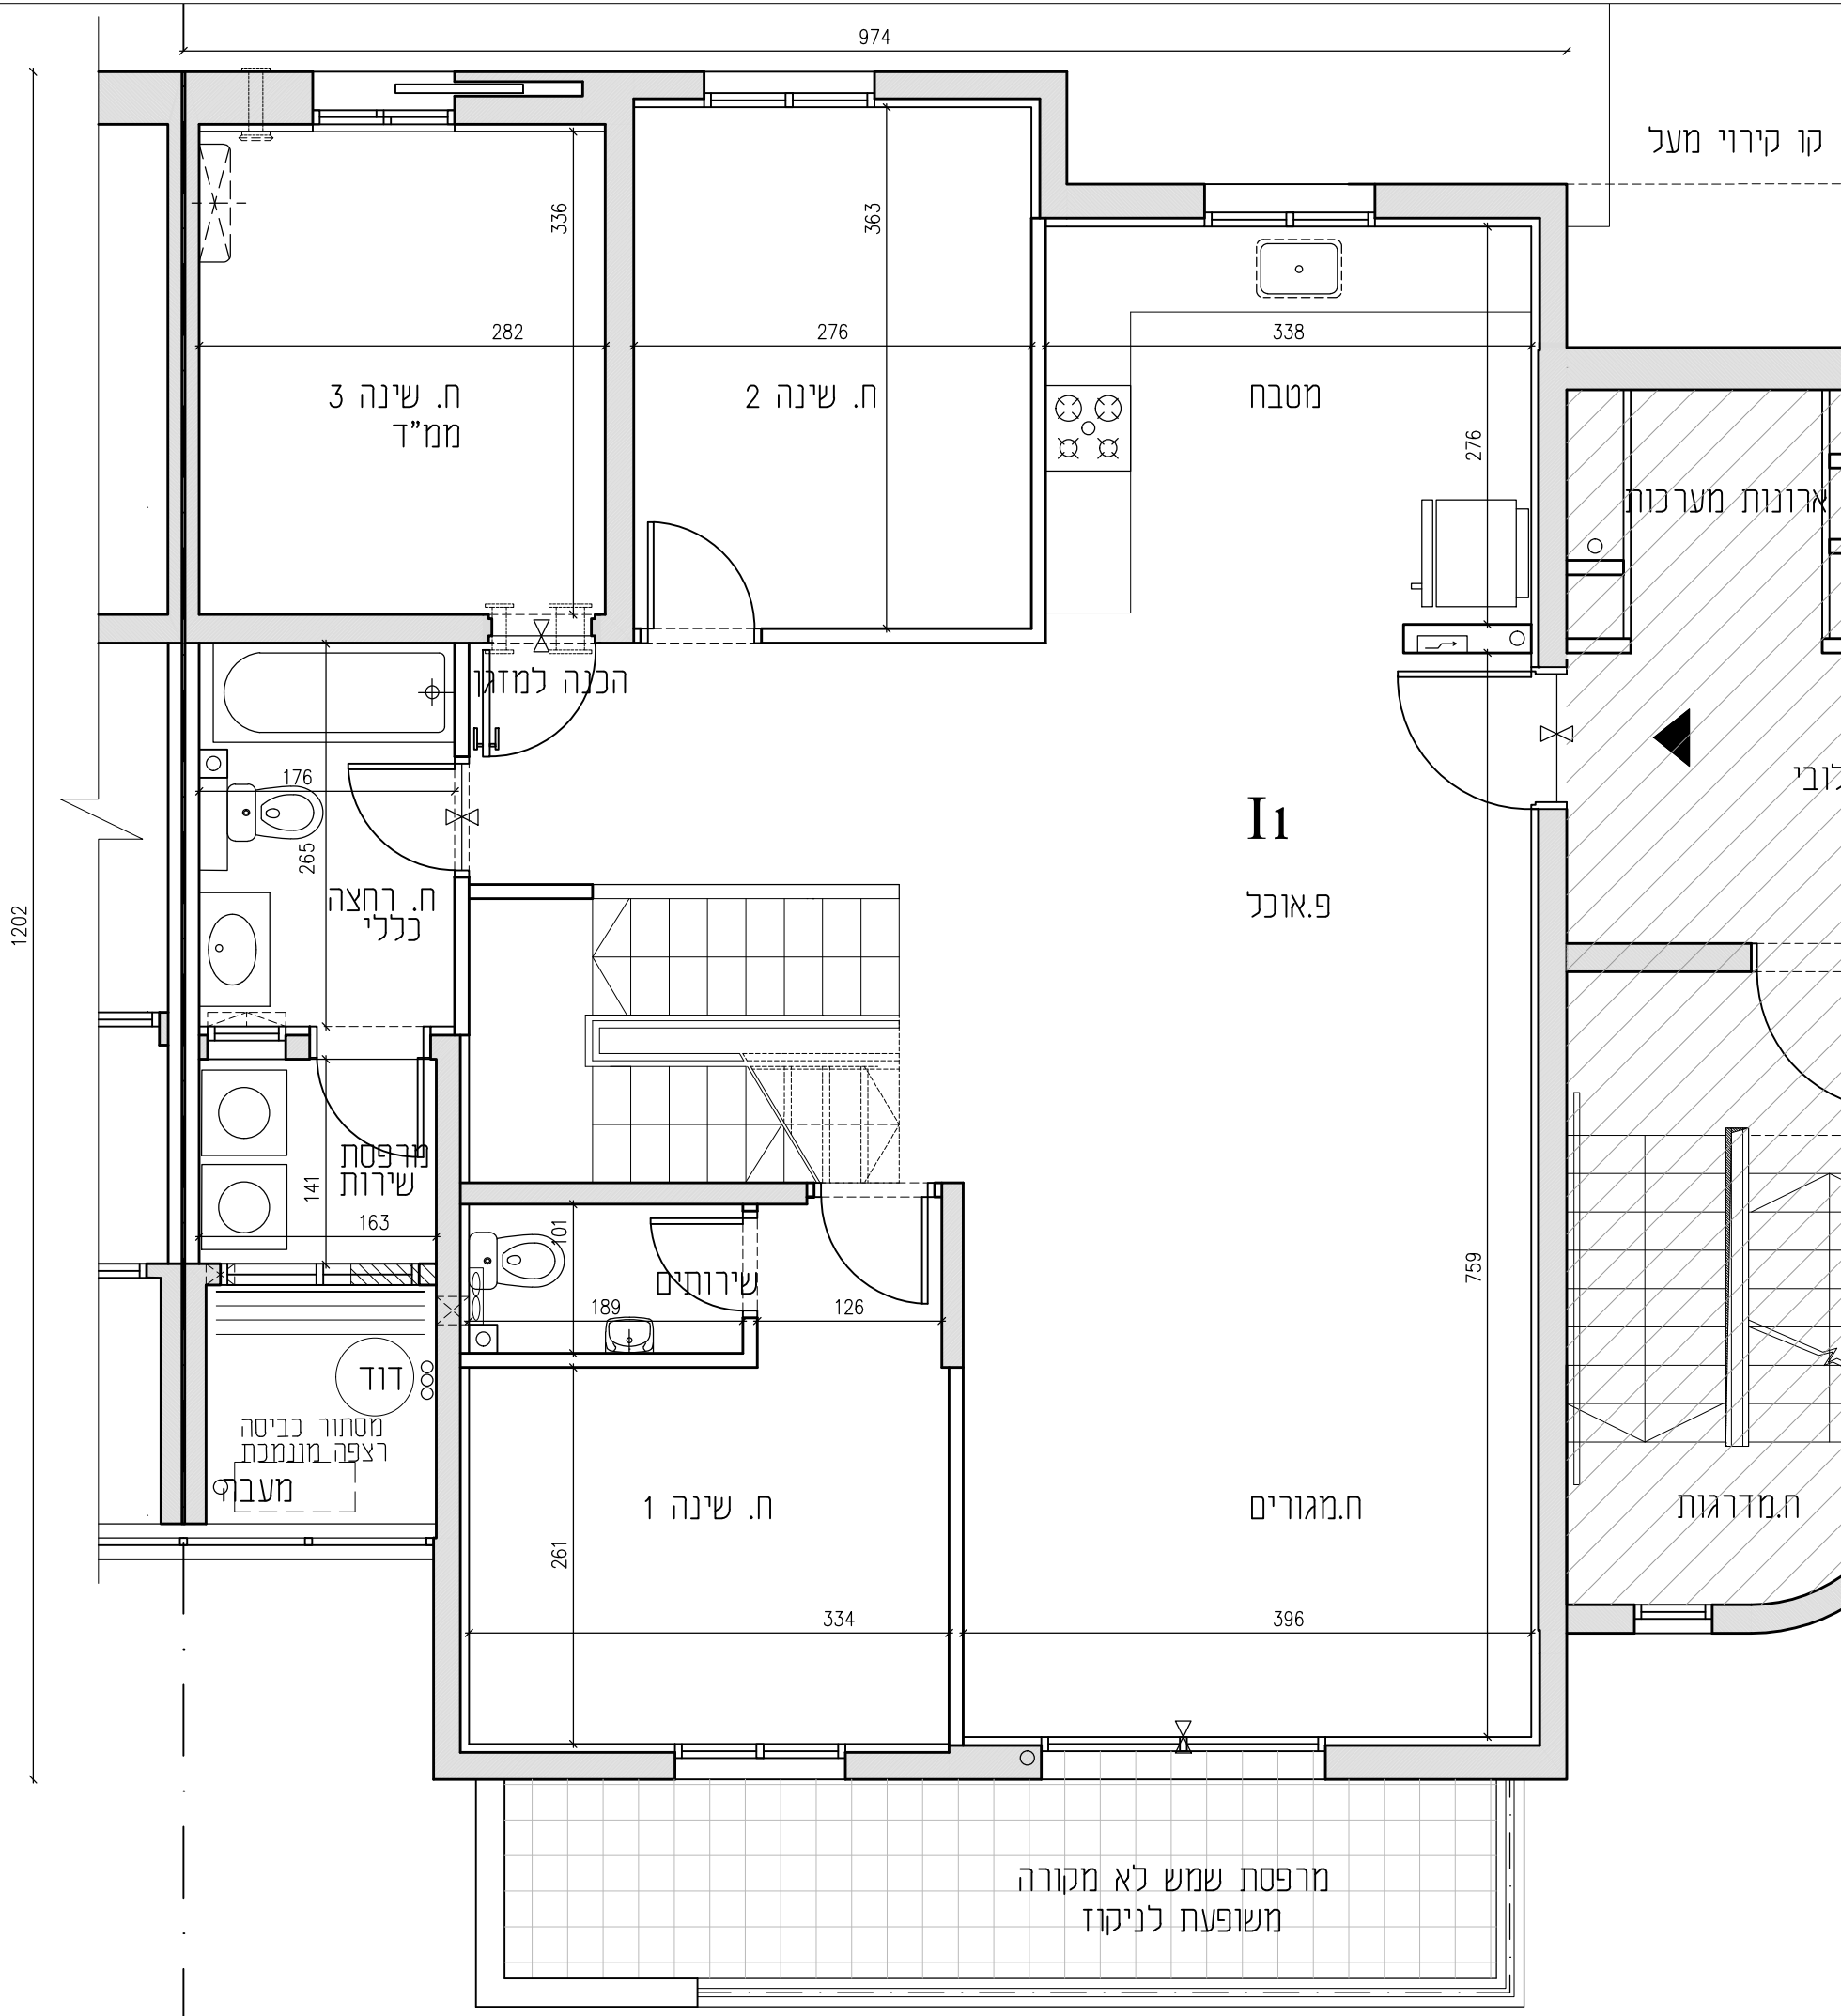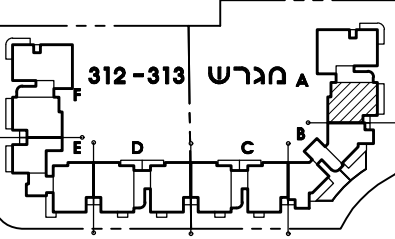 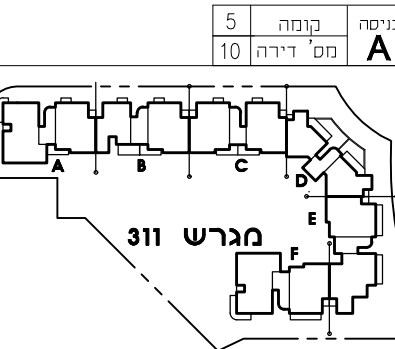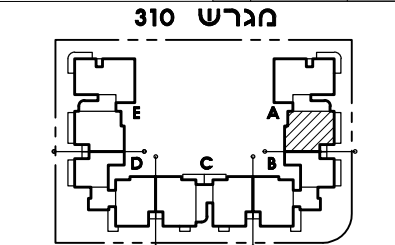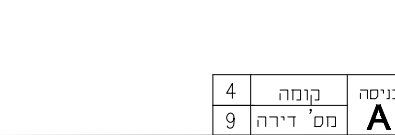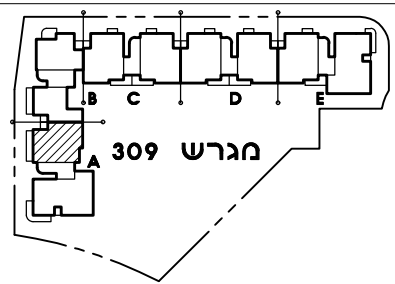

מרפסת שמש לא מקורה
משופעת לניקוז