


תכנית דירה L מפלט תחתון  
מס' חדרים: 6  
קנ"מ 1:50

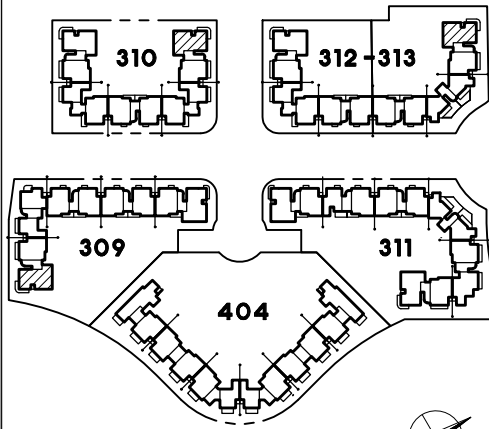


תכנית מגרשים  
מהדורה מס' 1  
תאריך: 26.3.18  
חוק מכר דירות

ייתכנו שינויים והתאמות ככל שידרשו, ע"י הרשויות המוסכמות, המתכננים והיועצים השונים.

חתימת הקונה


חתימת המוכר

ראה הערות ומקרא לתכנית בדף נפרד

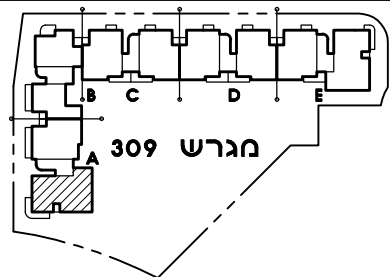


תכנית קומה סכמטית

כניסה	קומה	3
מס' דירה	7	A

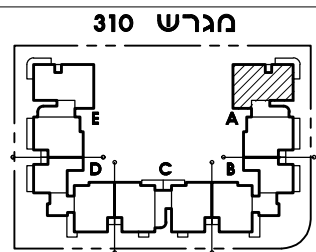


תכנית קומה סכמטית

כניסה	קומה	5
מס' דירה	9	A

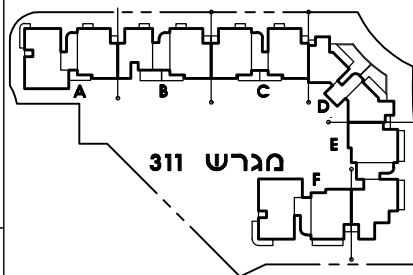


תכנית קומה סכמטית

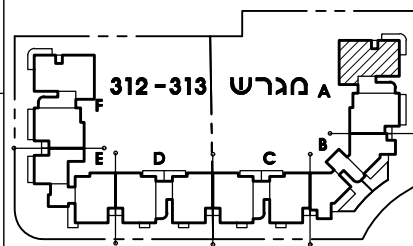

תכנית קומה סכמטית

כניסה	קומה	5
מס' דירה	11	A

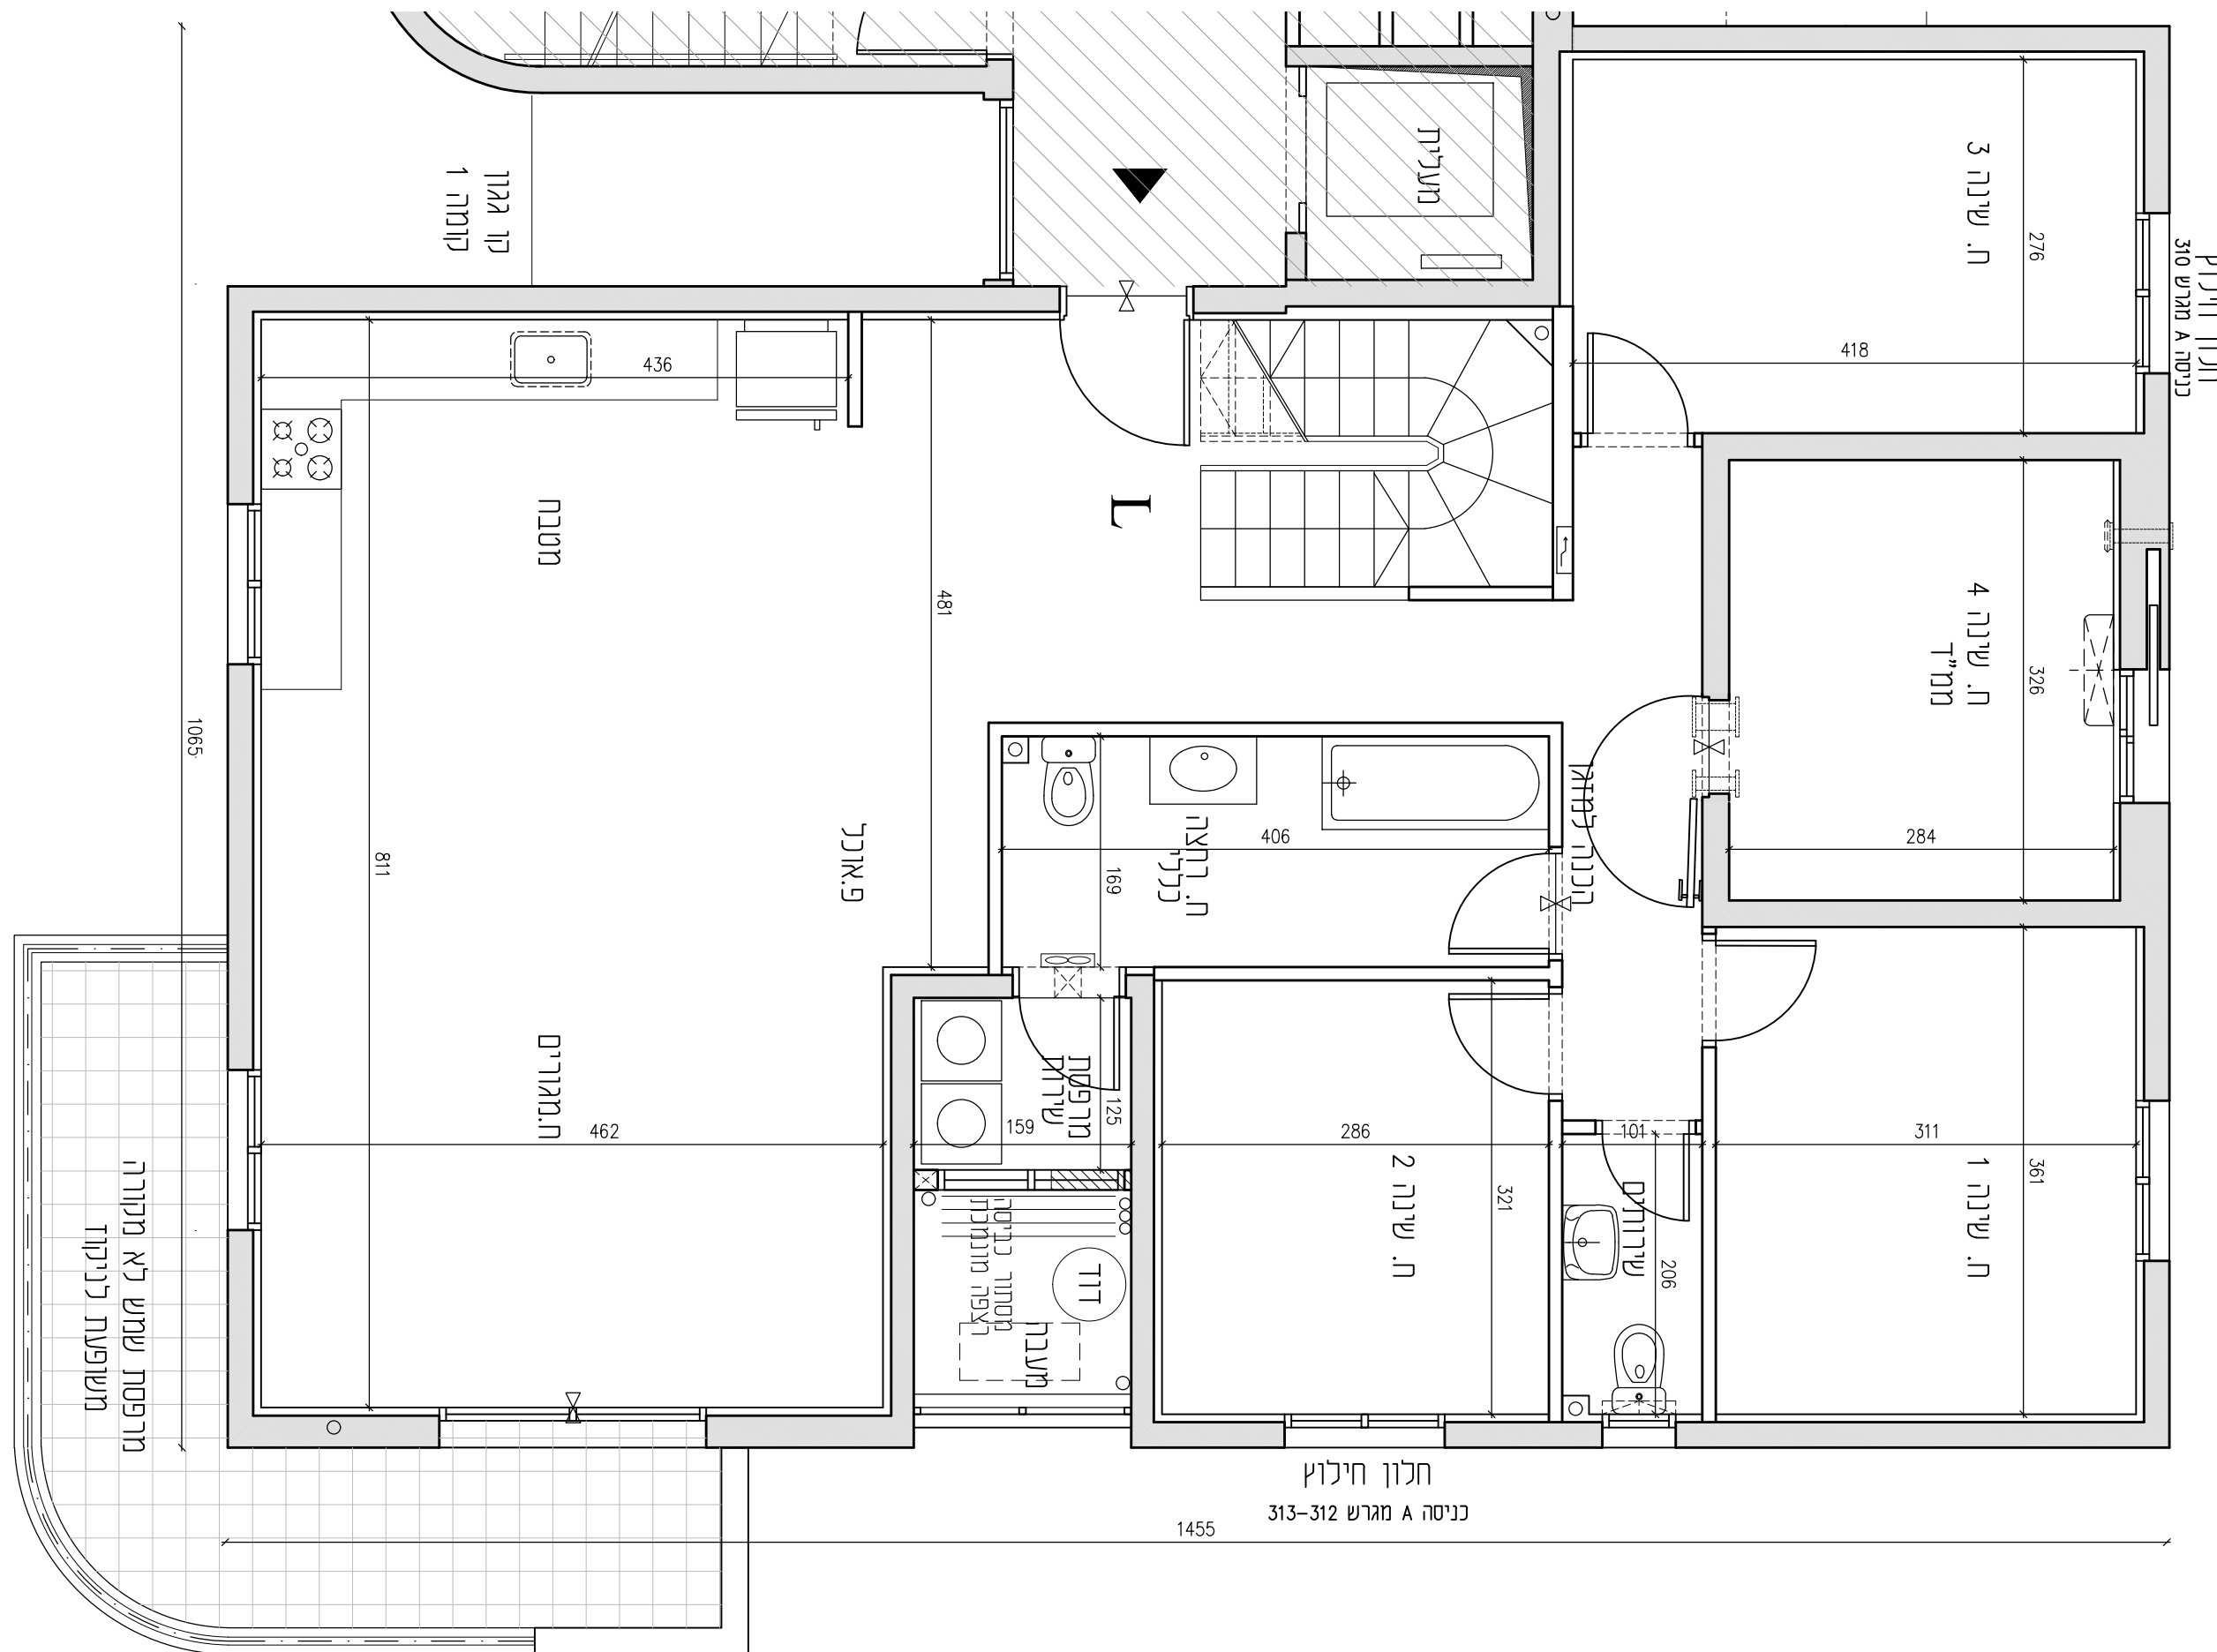

חלון חילוץ  
כניסה A מגרש 312-313  
1455