




תכנית דירה ס מפלס עליון
מס' חדרים: 4
קנ"מ 1:50

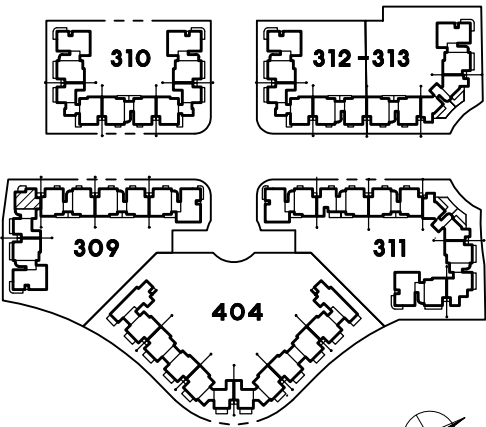

תכנית מגרשים
מהדורה מס' 1
תאריך: 26.3.18
חוק מכר דירות

ייתכנו שינויים והתאמות ככל
שידרשו, ע"י הרשויות המוסכמות,
המתכננים והיועצים השונים.

חתימת הקונה


חתימת המוכר

ראה הערות ומקרא לתכנית בדף נפרד







RaN BLaNDER
ARCHITECTS

רח הארבעה 18 תל אביב 64739 Tel-Aviv
18 Haarba'a st. Tel-Aviv 64739
mail@blander.co.il www.blander.co.il
Tel: 03-5419555 Fax: 03-6868003

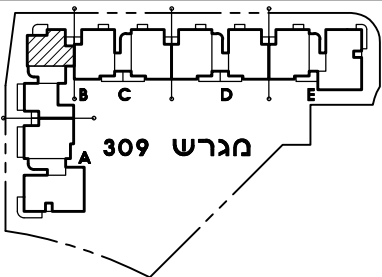

כניסה	קומה	מס' דירה
B	5	10

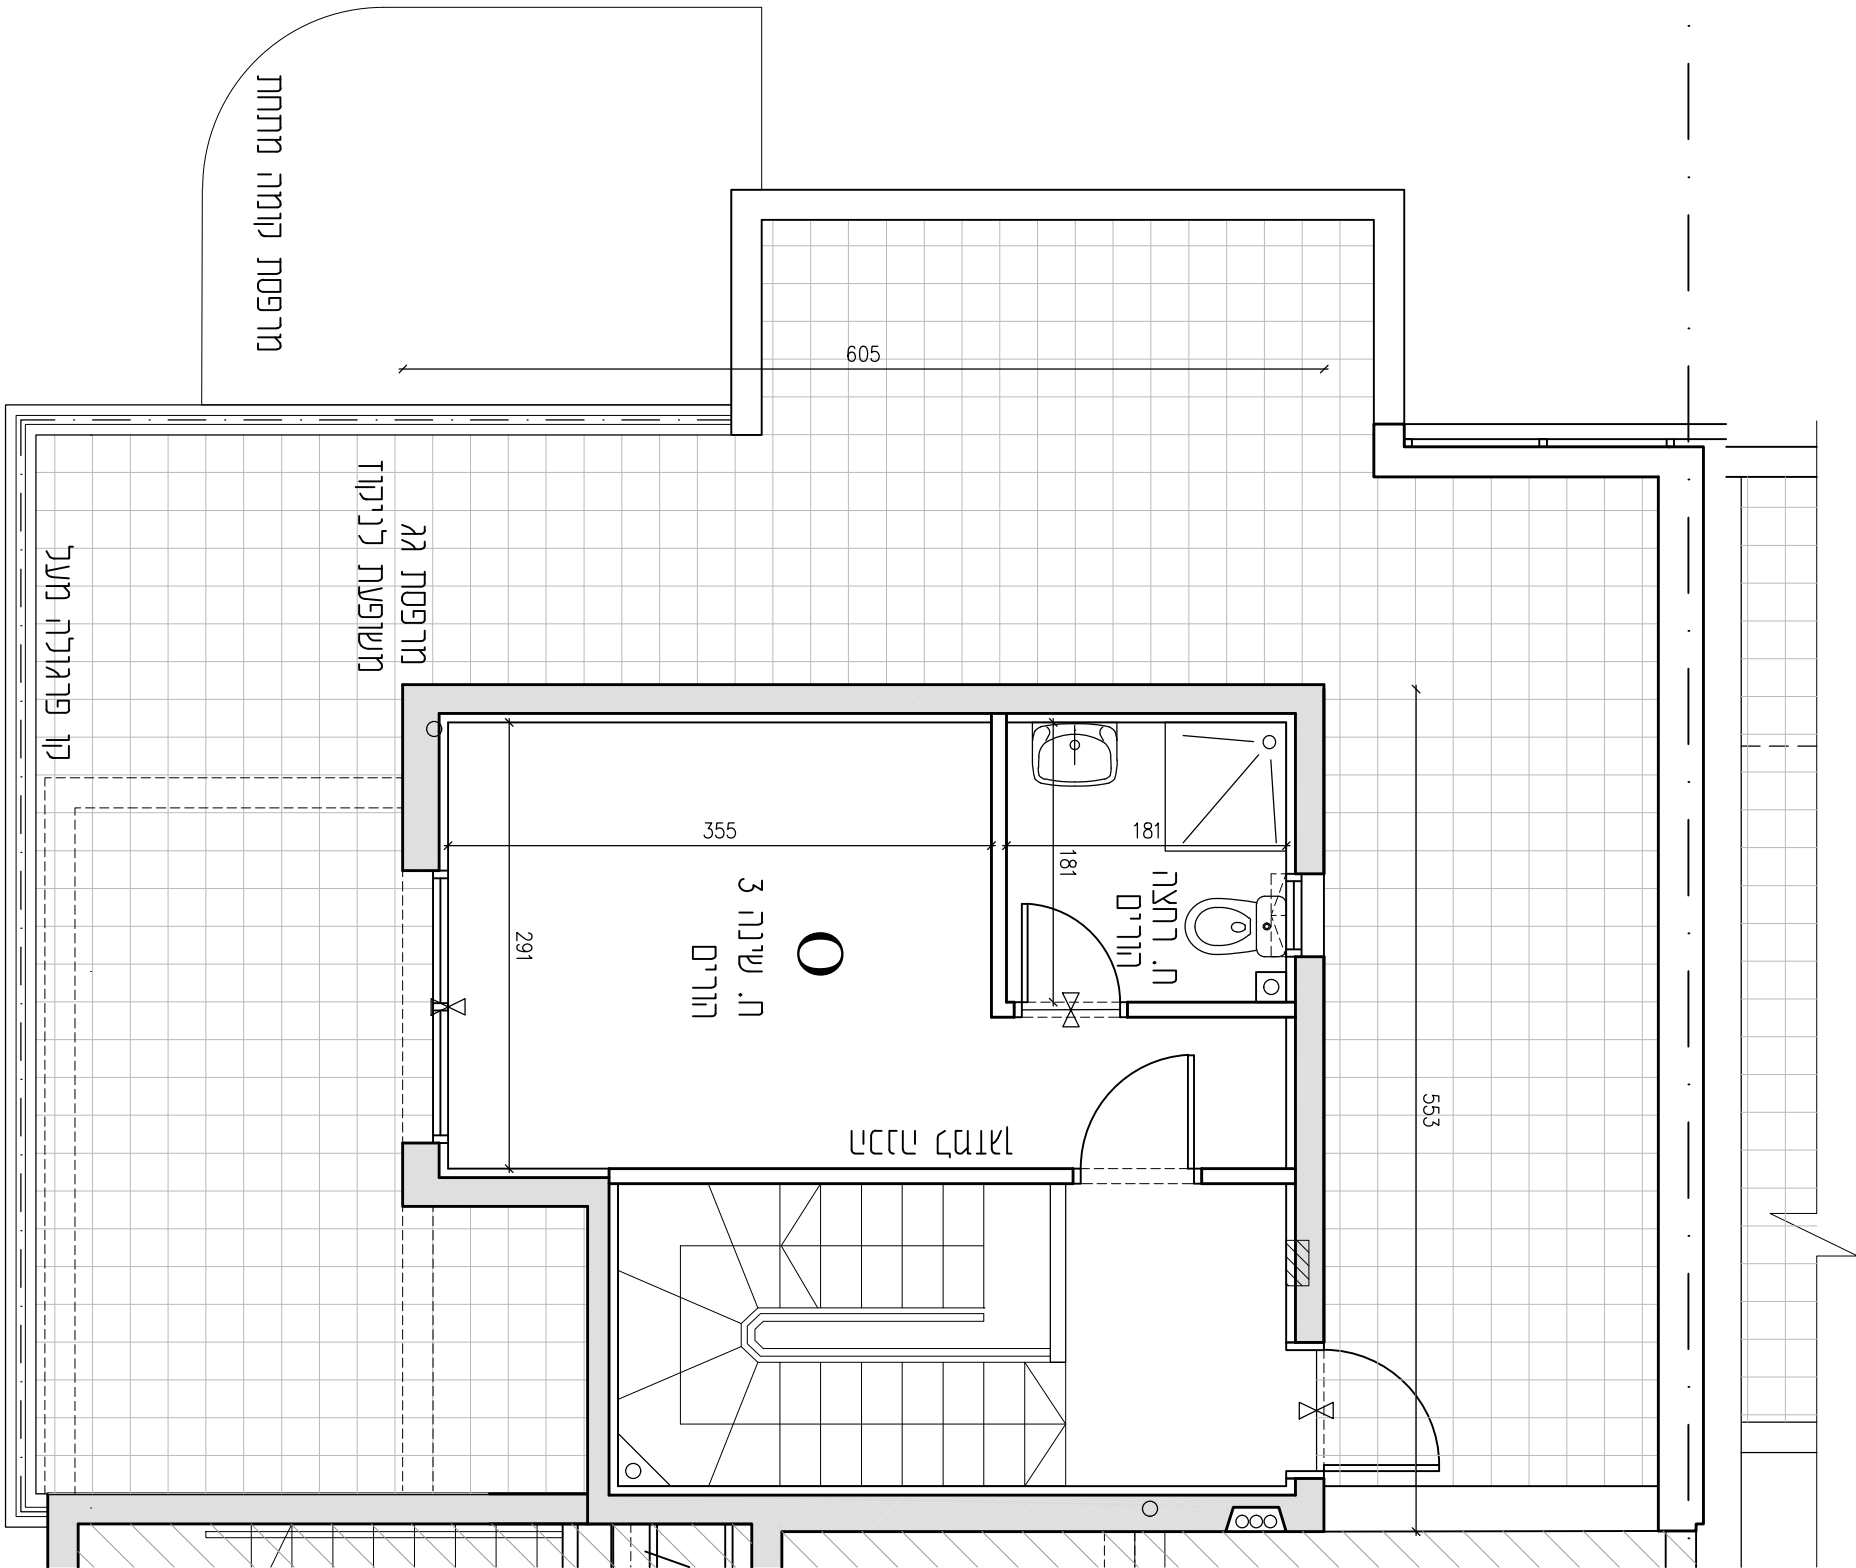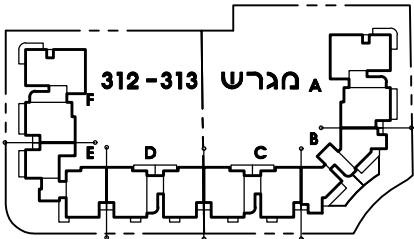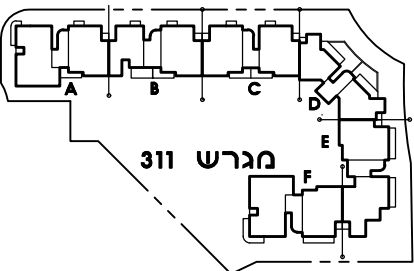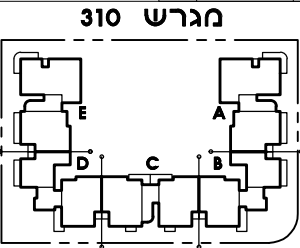

* גובה קיר הפרדה בין מרפסות לפי תכנית בקנ"מ 1:200.