





תכנית דירה A2
מס' חדרים: 4
קנ"מ 1:50

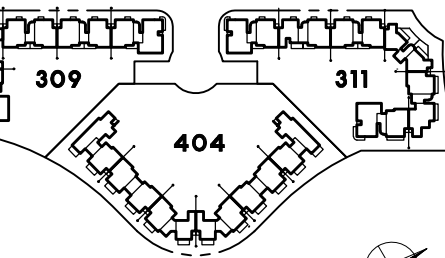

תכנית מגרשים
מהדורה מס' 1
תאריך: 28.3.18
חוק מכר דירות

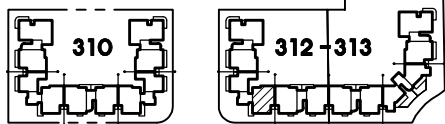

ייתכנו שינויים והתאמות ככל שידרשו, ע"י הרשויות המוסכמות, המתכננים והיועצים השונים.

חתימת הקונה


חתימת המוכר

ראה הערות ומקרא לתכנית בדף נפרד




RaN BLANDER
 ARCHITECTS


18 Haarba'a st. Tel-Aviv 64739 תל אביב
 mail@blander.co.il www.blander.co.il
 Tel: 03-5419555 Fax: 03-6868003

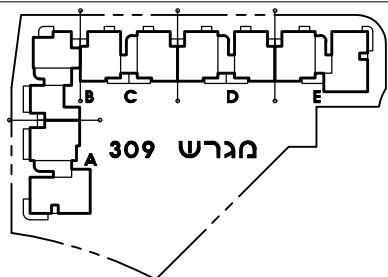


תכנית קומה סכמטית

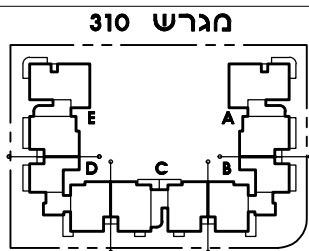

תכנית קומה סכמטית

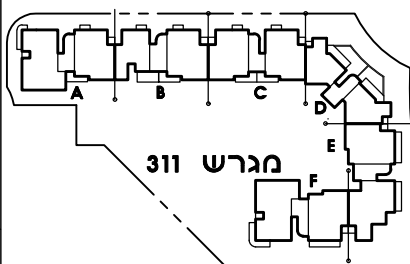

תכנית קומה סכמטית

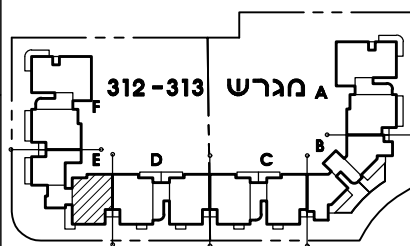


תכנית קומה סכמטית

| | | |
|---|----------|-------|
| 0 | קומה | כניסה |
| 1 | מס' דירה | E |

קו מרפסת מעל
 משטח מרופף משופע לליקוד

970
 תאר פרטית

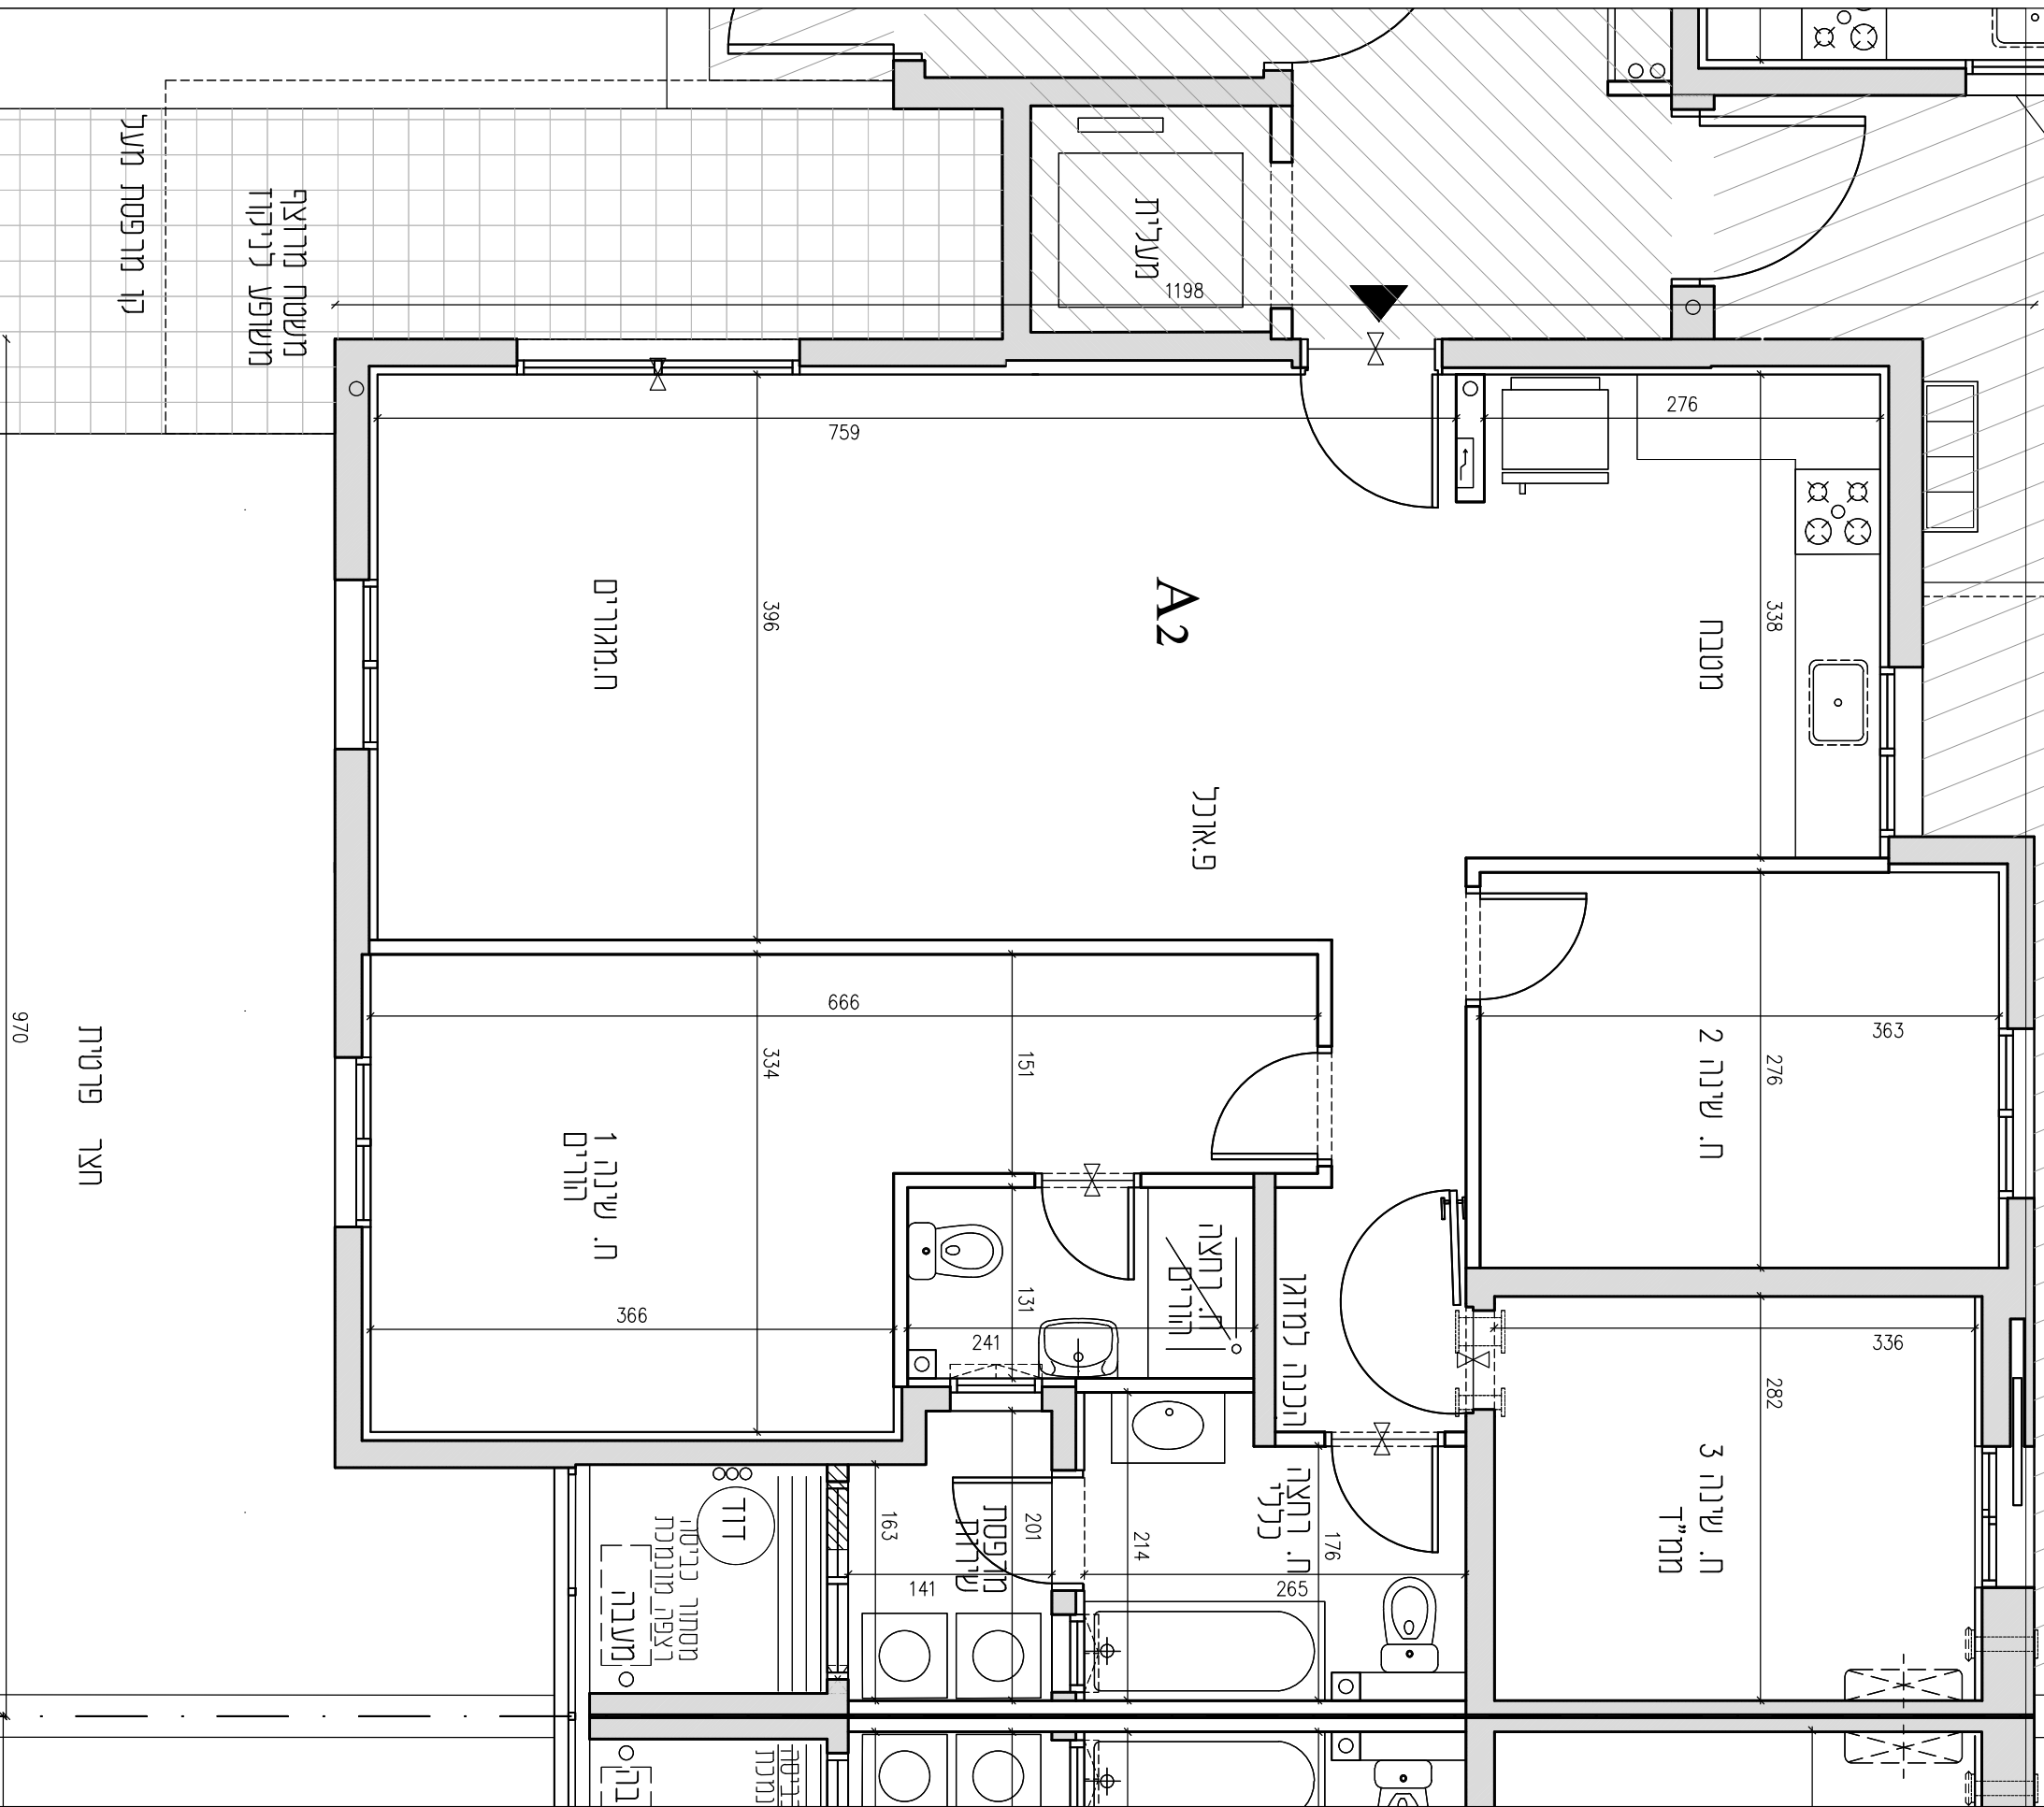

* ראה המשך חצר פרטית בתכנית מגרש 312-313.