



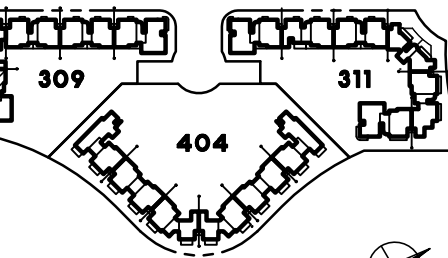

תכנית דירה A3
מס' חדרים: 4
קני"מ 1:50

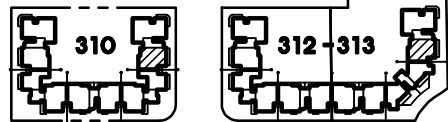

תכנית מגרשים
מהדורה מס' 1
תאריך: 28.3.18
חוק מכר דירות

ייתכנו שינויים והתאמות ככל שידרשו, ע"י הרשויות המוסכמות, המתכננים והיועצים השונים.

חתימת הקונה


חתימת המוכר

ראה הערות ומקרא לתכנית בדף נפרד




RaN BLANDER
 ARCHITECTS

18 Haarba'a st. Tel-Aviv 64739 תל אביב
 mail@blander.co.il www.blander.co.il
 Tel: 03-5419555 Fax: 03-6868003

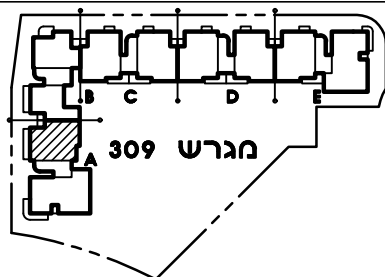


תכנית קומה סכמטית

כניסה	קומה	1	2	3
A	מס' דירה	4	6	8

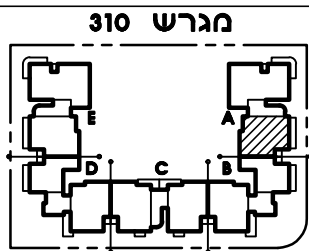


תכנית קומה סכמטית

כניסה	קומה	2	3	4
A	מס' דירה	4	6	8

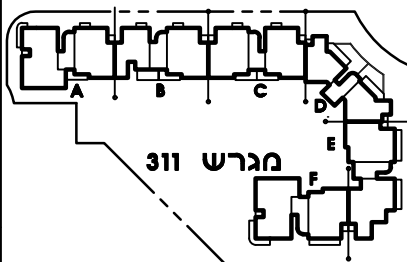


תכנית קומה סכמטית

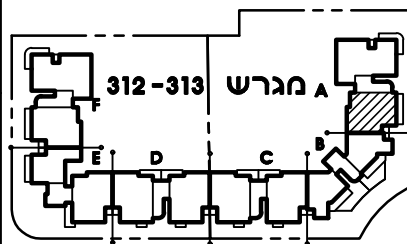

תכנית קומה סכמטית

כניסה	קומה	1	2	3	4
A	מס' דירה	4	6	8	10

1198

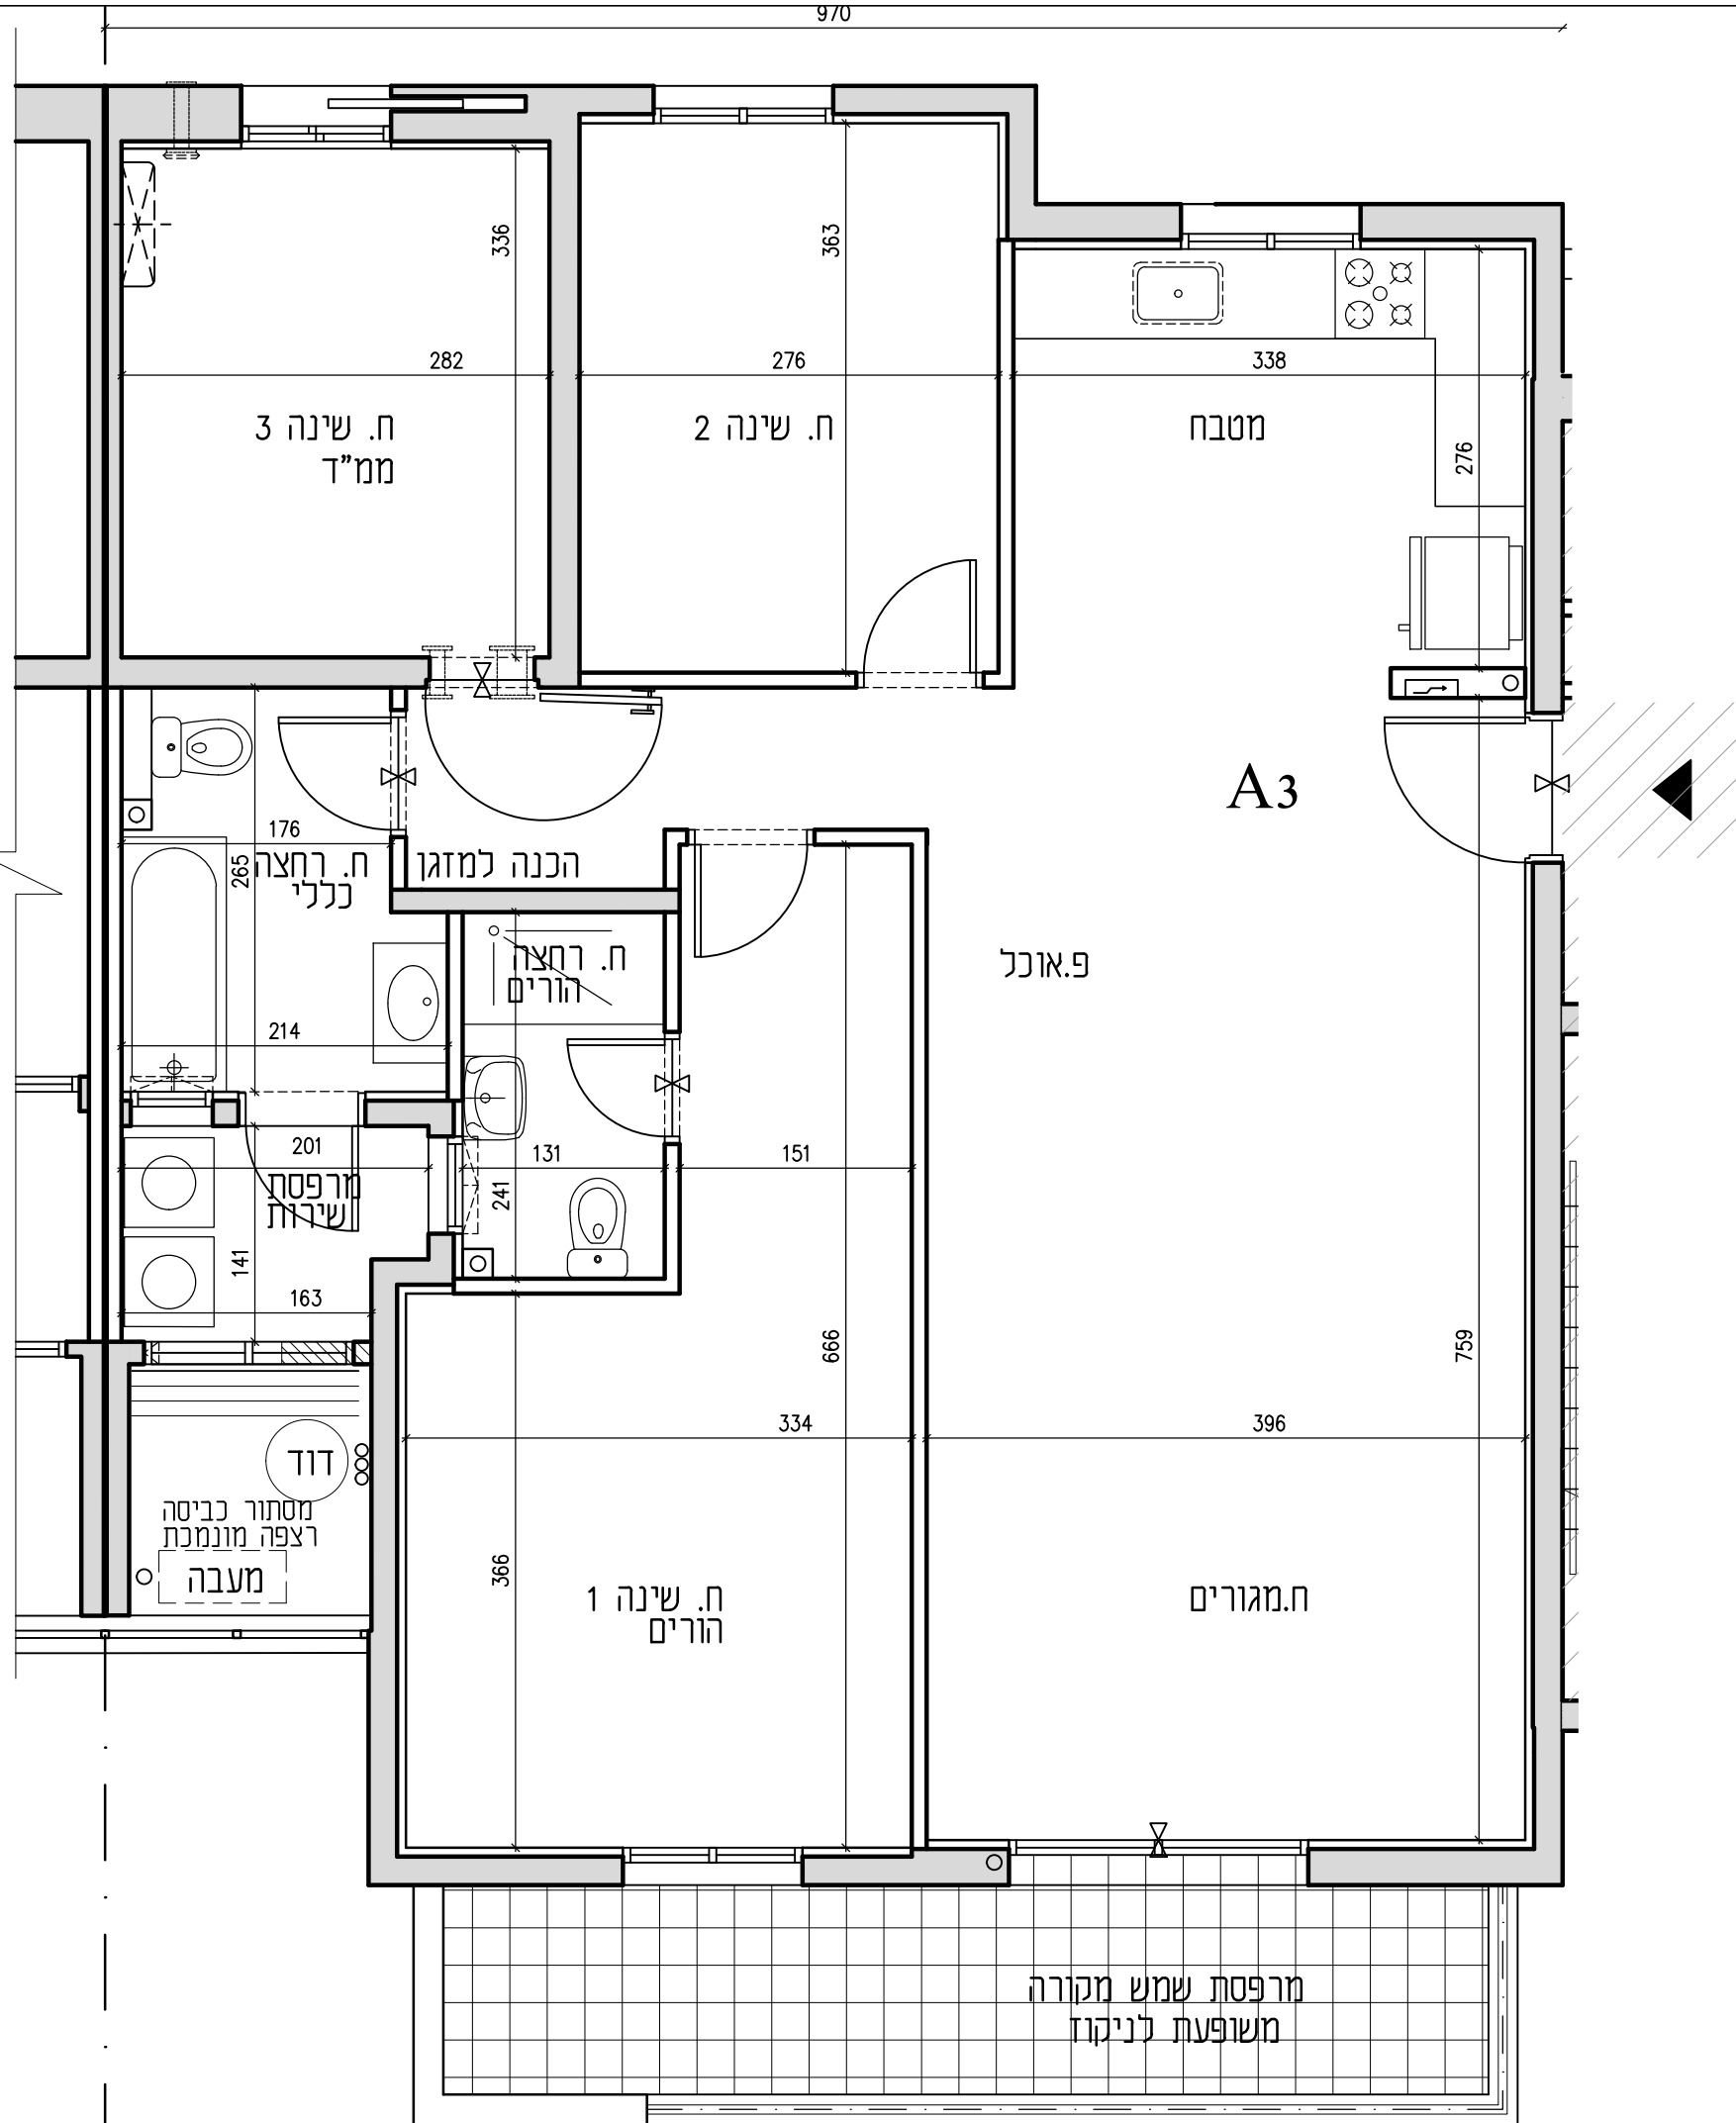

מרפסת שמש מקורה
 משופעת לניקוז