



תכנית דירה A3
מס' חדרים: 4
קנ"מ 1:50

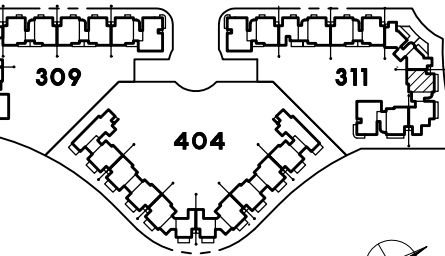

תכנית מגרשים
מהדורה מס' 1
תאריך: 28.3.18
חוק מכר דירות

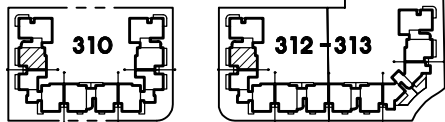


ייתכנו שינויים והתאמות ככל שידרשו, ע"י הרשויות המוסכמות, המתכננים והיועצים השונים.


חתימת הקונה

חתימת המוכר

ראה הערות ומקרא לתכנית בדף נפרד

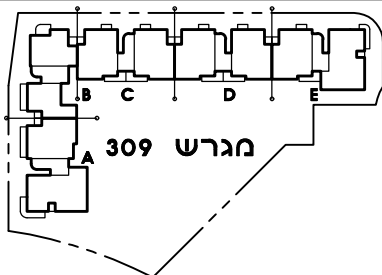


תכנית קומה סכמטית

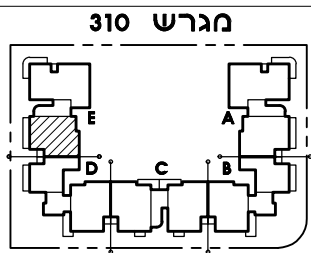


תכנית קומה סכמטית

3	2	1	קומה	בנייה
7	5	3	מס' דירה	E

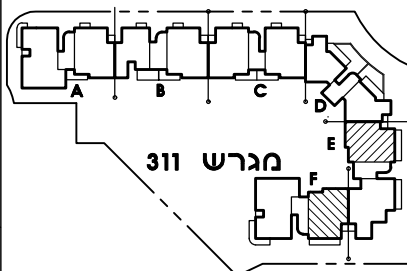


תכנית קומה סכמטית

4	3	2	1	קומה	בנייה
9	7	5	3	מס' דירה	E
3	2	1	קומה	בנייה	F
7	5	3	מס' דירה	F	

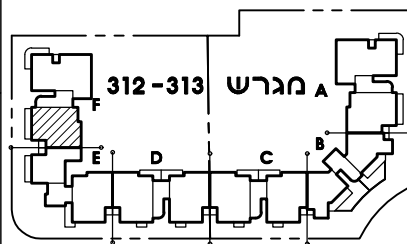

תכנית קומה סכמטית

3	2	1	קומה	בנייה
7	5	3	מס' דירה	F

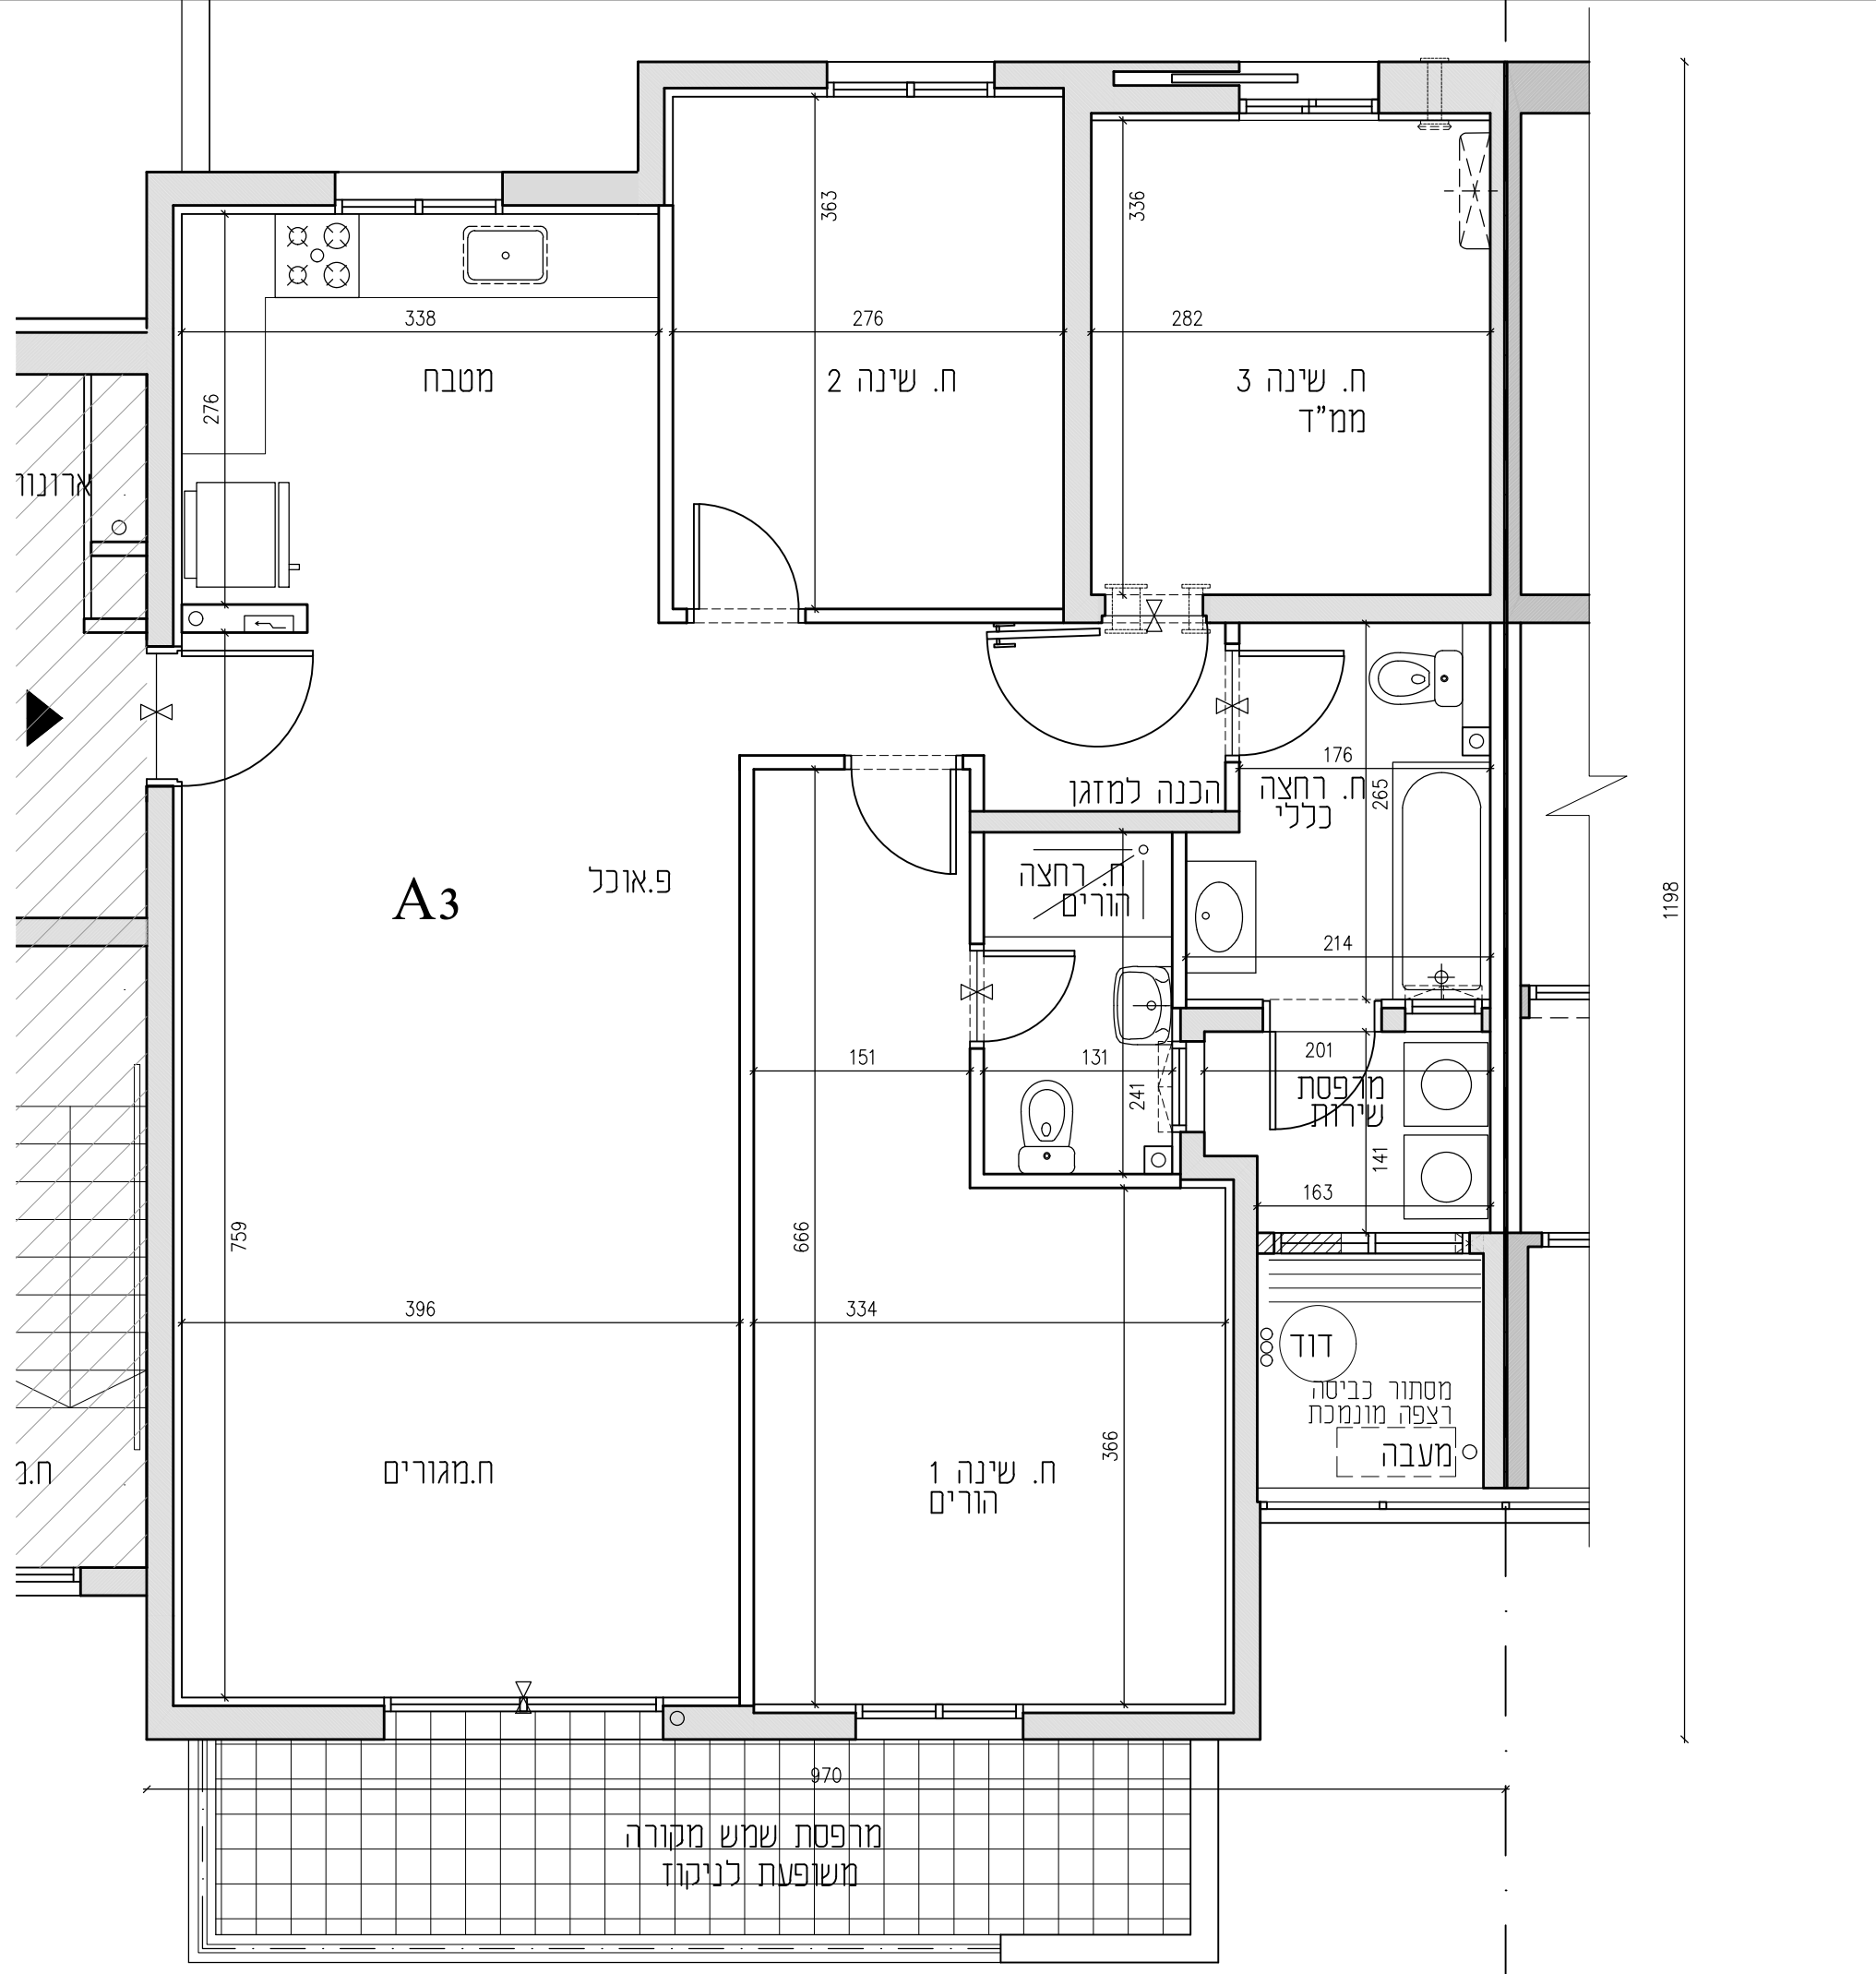

1198