
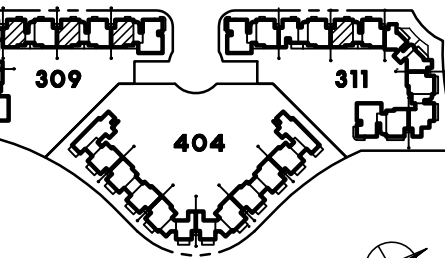


תכנית דירה A  
מס' חדרים: 4  
קני"מ 1:50

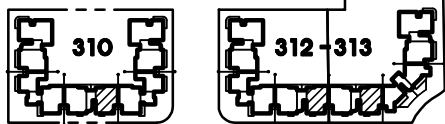


תכנית מגרשים  
מהדורה מס' 1  
תאריך: 28.3.18  
חוק מכר דירות

ייתכנו שינויים והתאמות ככל  
שידרשו, ע"י הרשויות המוסכמות,  
המתכננים והיועצים השונים.

חתימת הקונה


חתימת המוכר

ראה הערות ומקרא לתכנית בדף נפרד

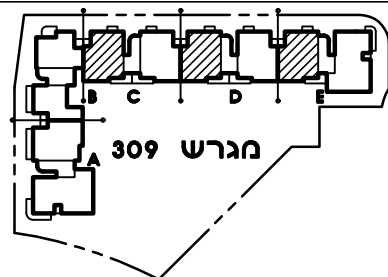


תכנית קומה סכמטית

4	3	2	1	קומה	בניסה
9	7	5	3	מס' דירה	C
4	3	2	1	קומה	בניסה
9	7	5	3	מס' דירה	D
4	3	2	1	קומה	בניסה
9	7	5	3	מס' דירה	E

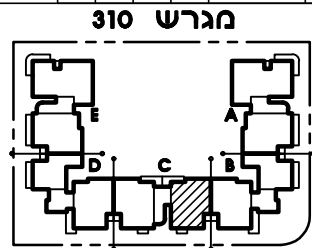


תכנית קומה סכמטית

4	3	2	1	קומה	בניסה
9	7	5	3	מס' דירה	C

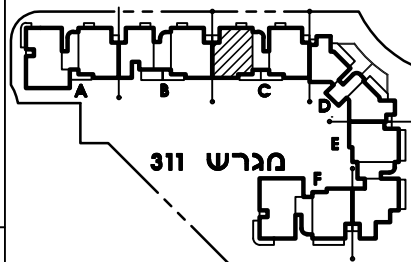


תכנית קומה סכמטית

4	3	2	1	קומה	בניסה
9	7	5	3	מס' דירה	C

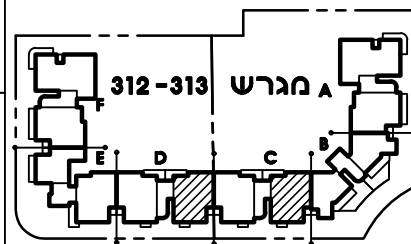

תכנית קומה סכמטית

4	3	2	1	קומה	בניסה
9	7	5	3	מס' דירה	C
4	3	2	1	קומה	בניסה
9	7	5	3	מס' דירה	D

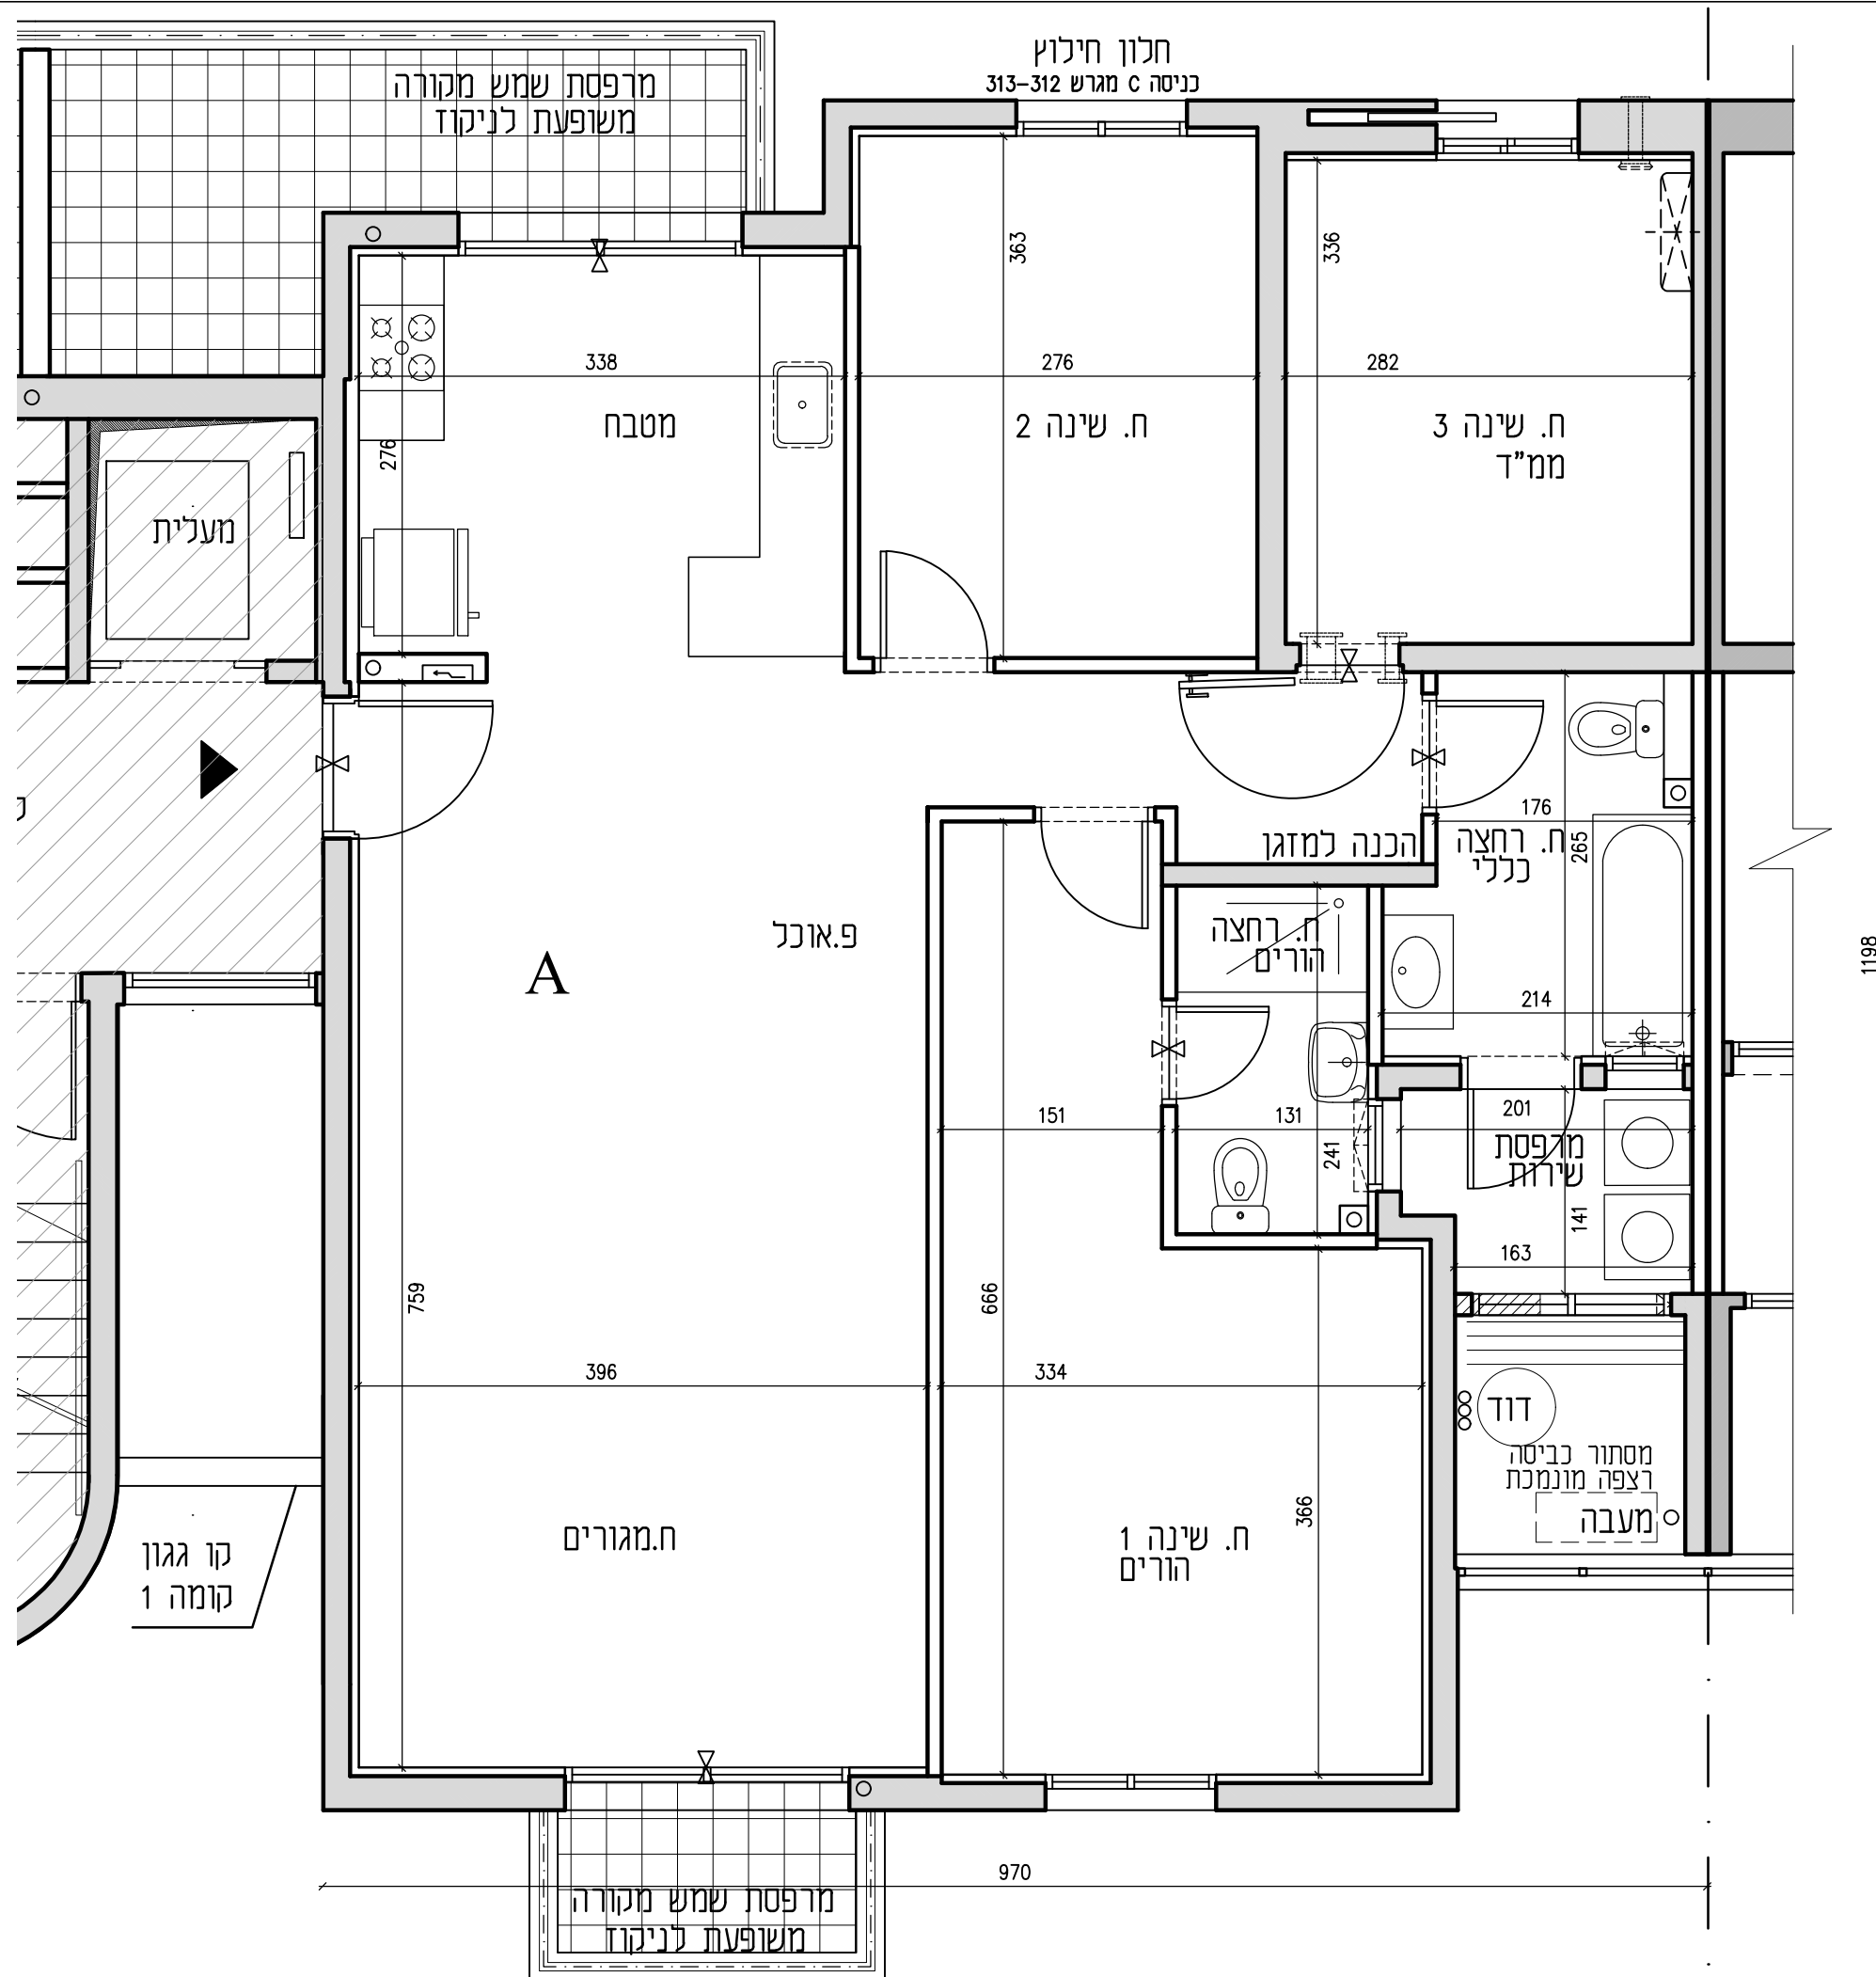

1198