



תכנית דירה B
מס' חדרים: 3
קנ"מ 1:50

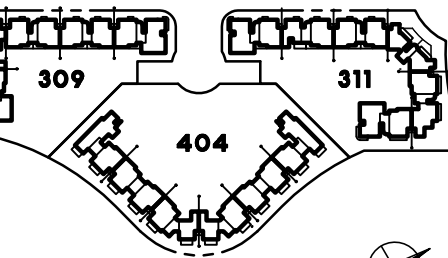

תכנית מגרשים
מהדורה מס' 1
תאריך: 28.3.18
חוק מכר דירות

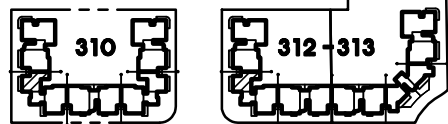


ייתכנו שינויים והתאמות ככל שידרשו, ע"י הרשויות המוסכמות, המתכננים והיועצים השונים.


חתימת הקונה

חתימת המוכר

ראה הערות ומקרא לתכנית בדף נפרד

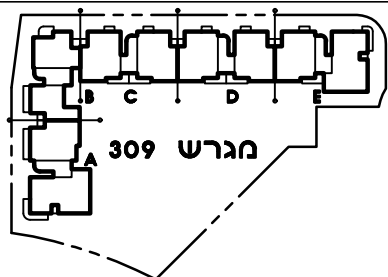


תכנית קומה סכמטית

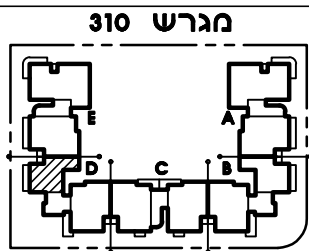


תכנית קומה סכמטית

4	3	2	1	קומה	כניסה D
10	8	6	4	מס' דירה	

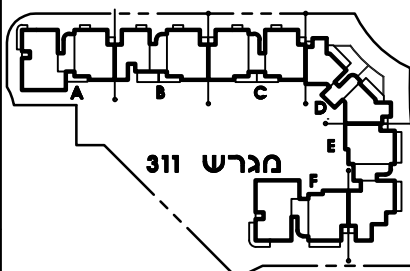


תכנית קומה סכמטית

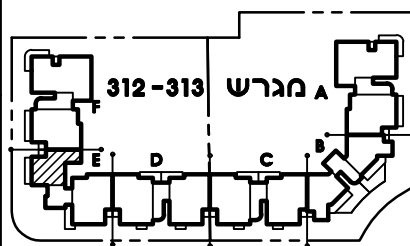

תכנית קומה סכמטית

4	3	2	1	קומה	כניסה E
10	8	6	4	מס' דירה	

1198

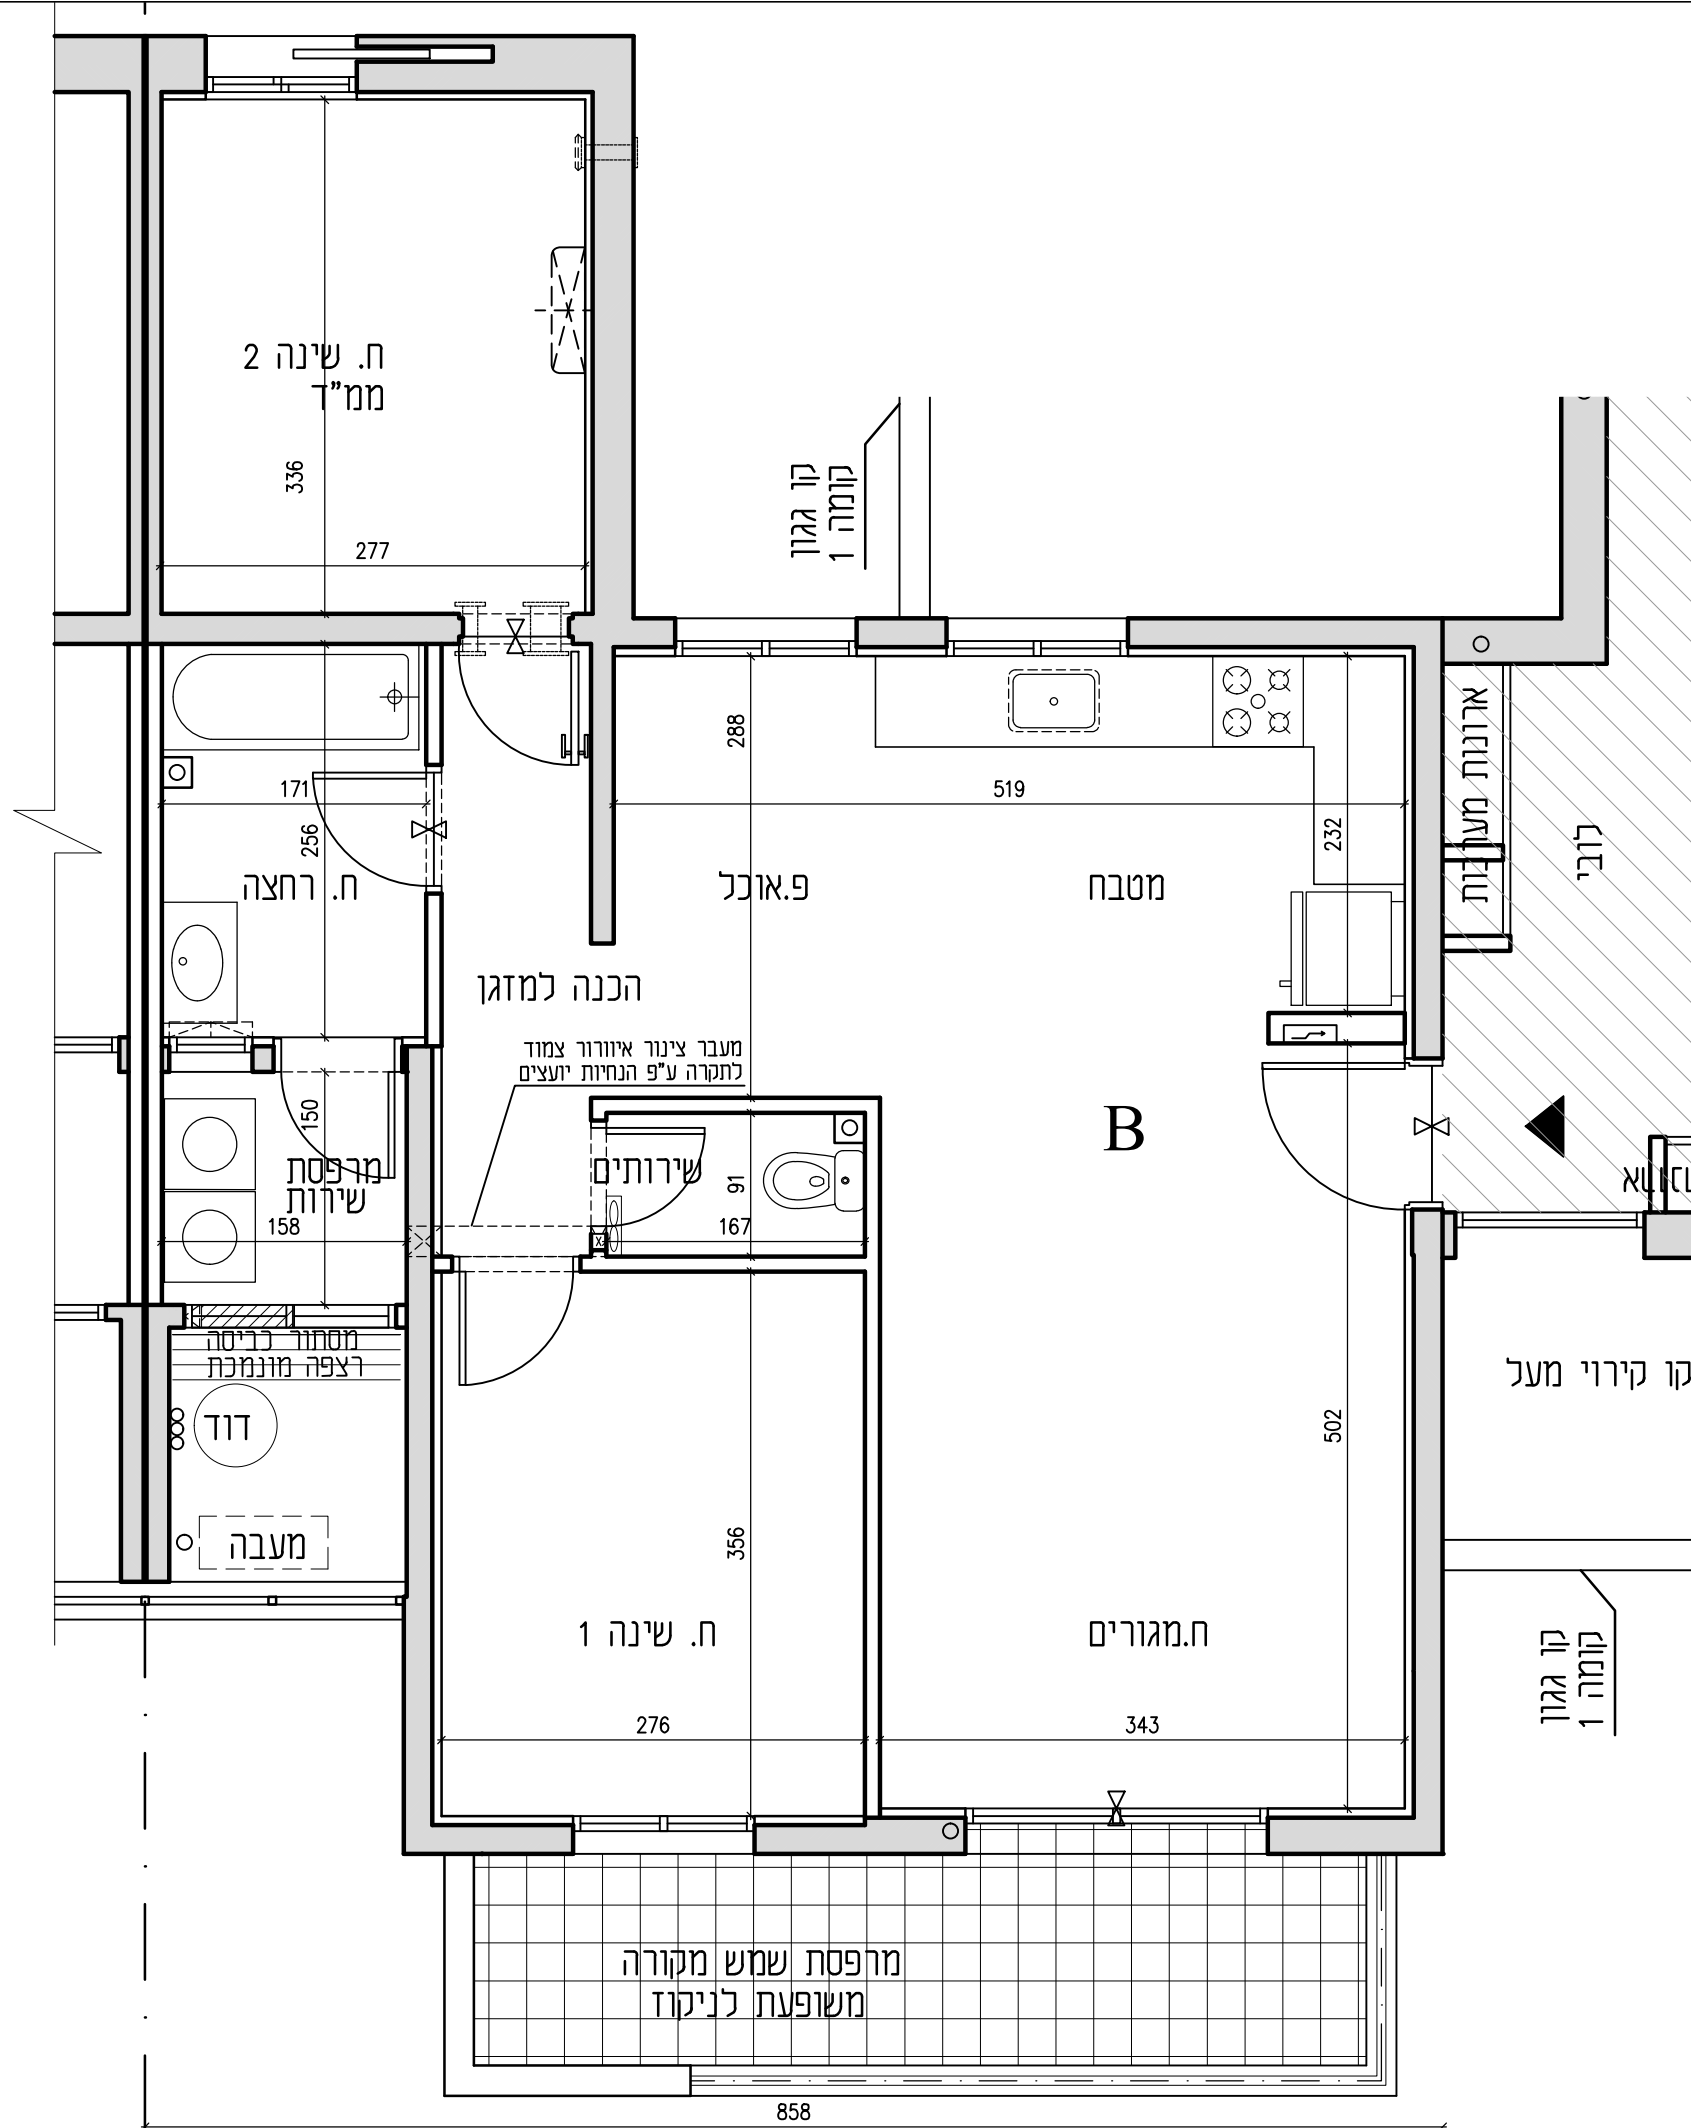

858