

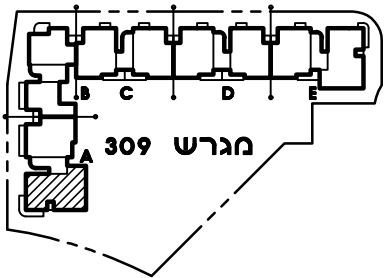


חילון
כניסה A מגרש 310

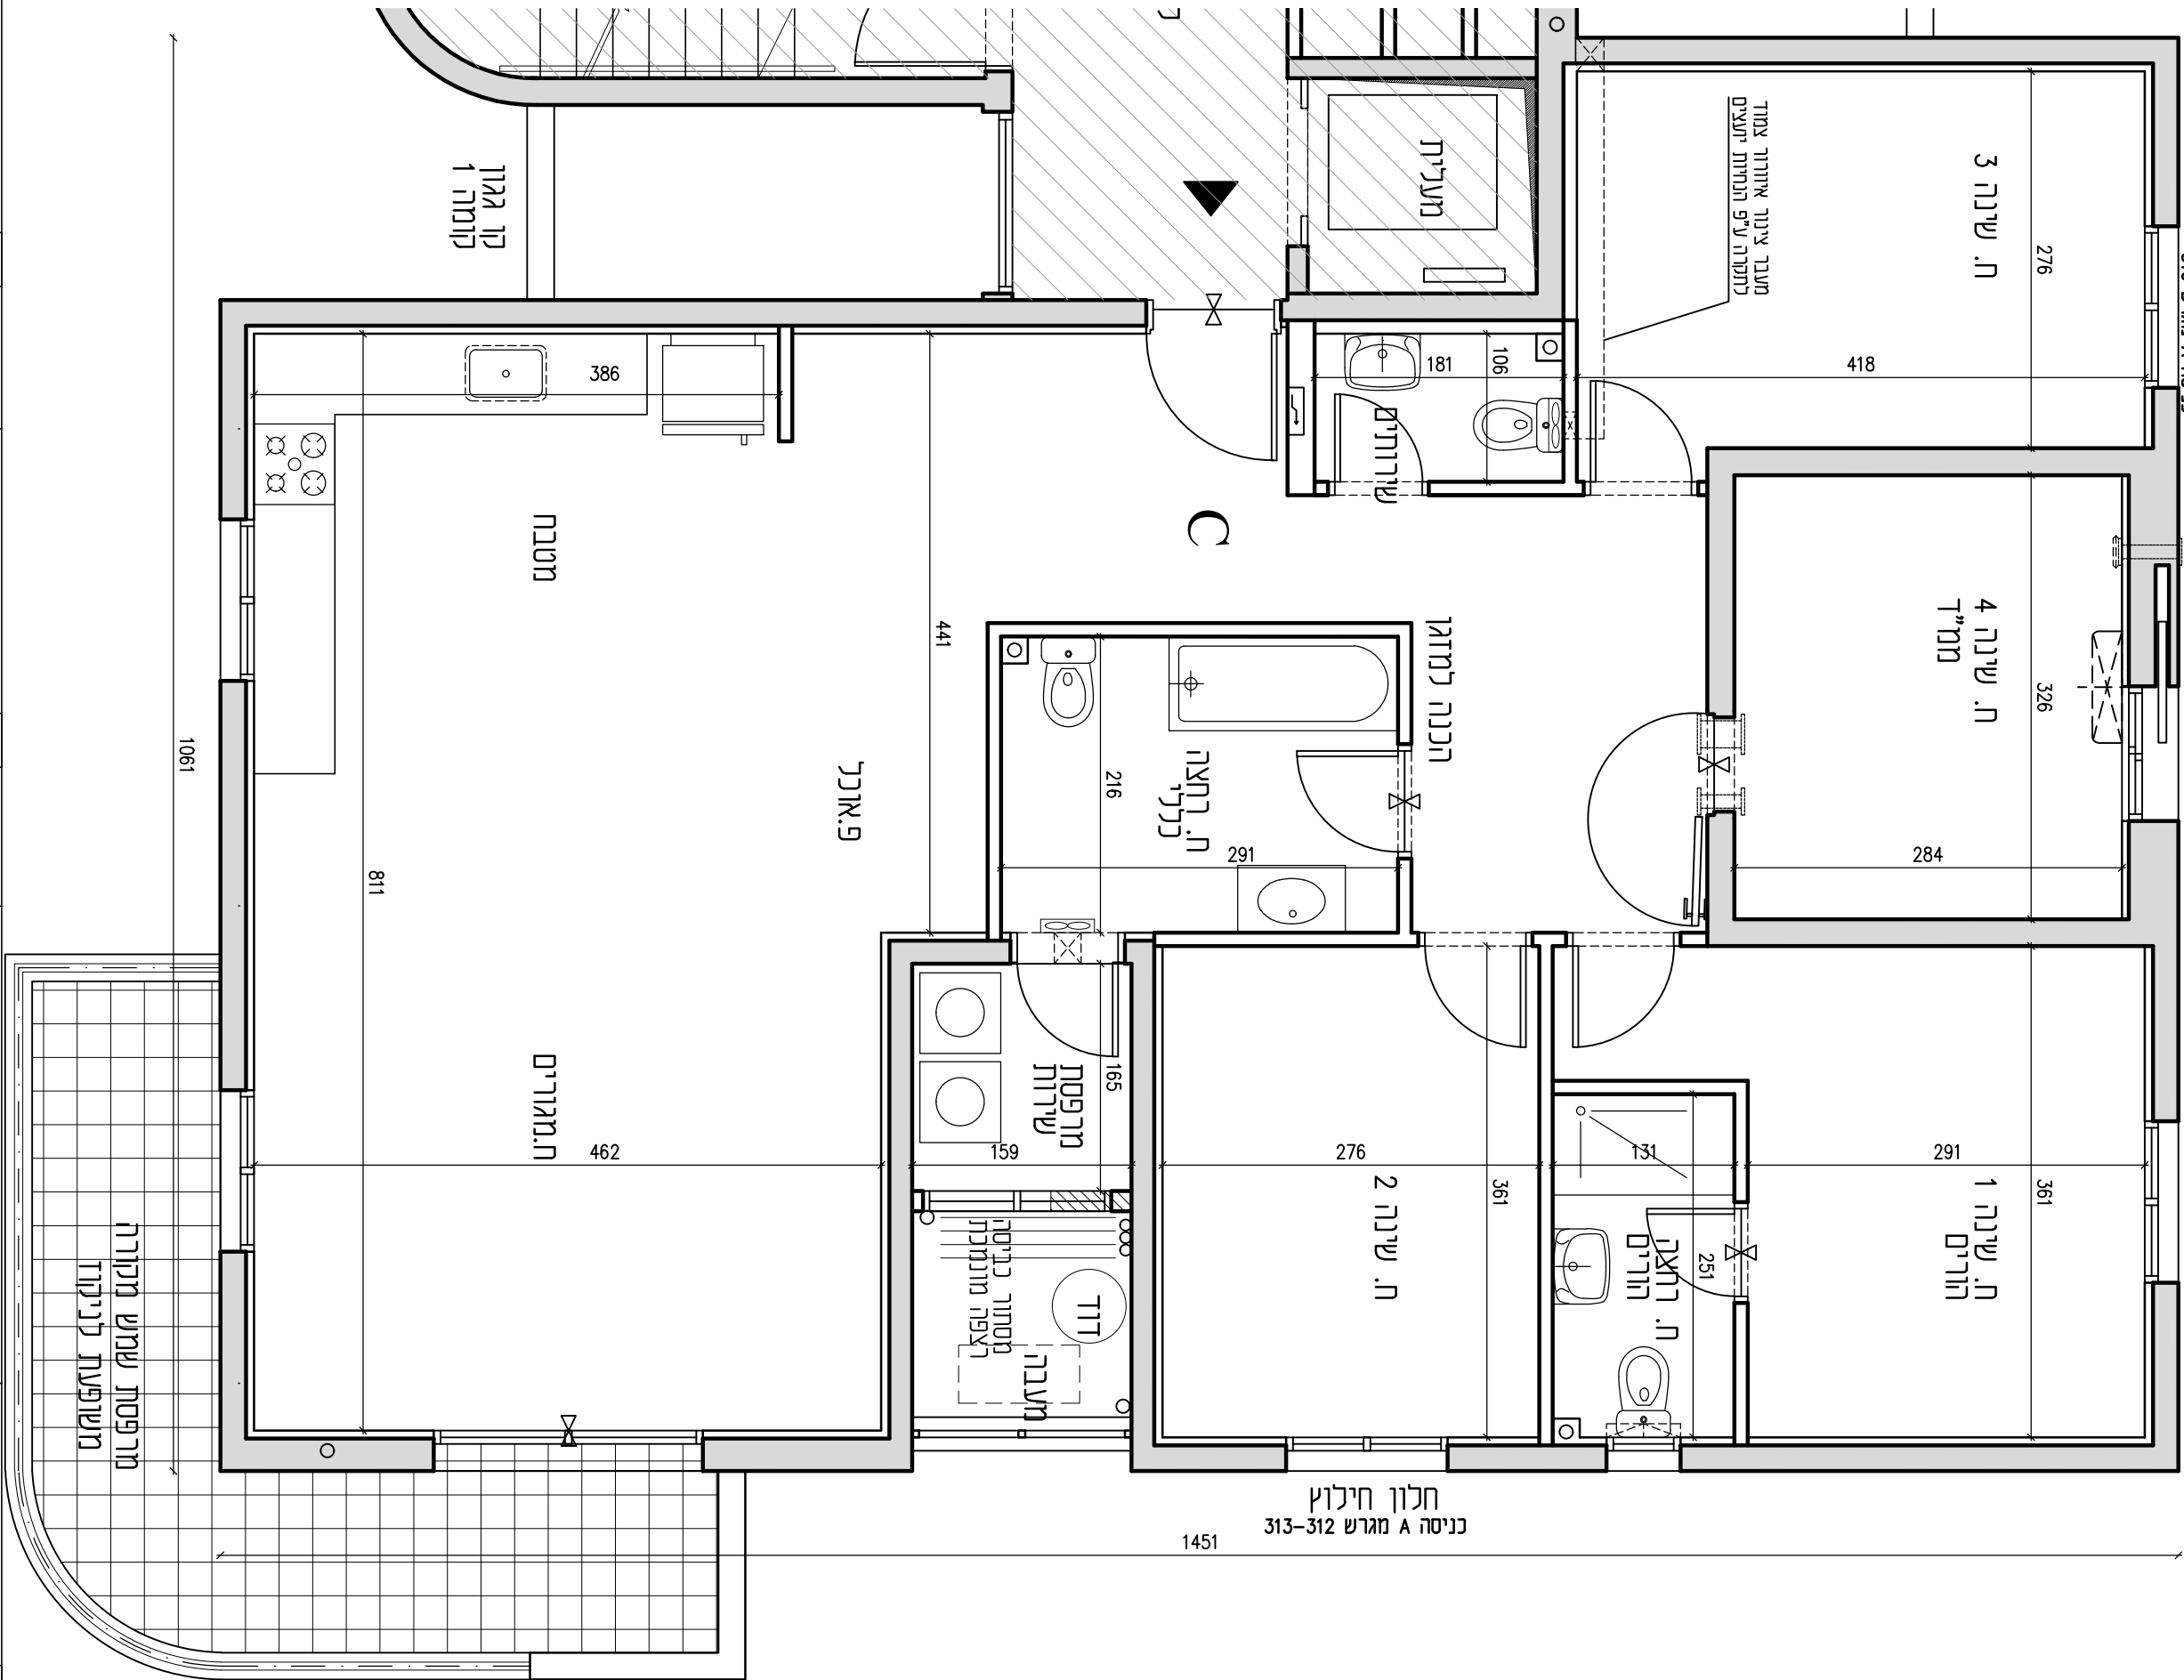


תכנית קומה סכמטית

כניסה	קומה	מס' דירה
2	1	309
5	3	310

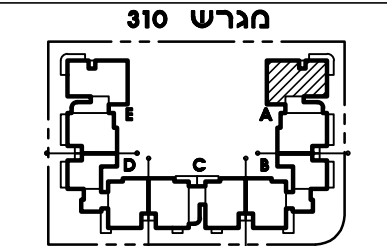


תכנית קומה סכמטית

כניסה	קומה	מס' דירה
4	3	310
7	5	311

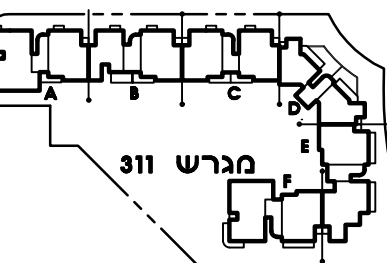

תכנית קומה סכמטית

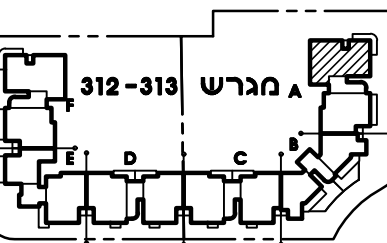


תכנית קומה סכמטית

כניסה	קומה	מס' דירה
4	3	312
9	7	313



תכנית דירה C
מס' חדרי: 5
קנ"מ 1:50

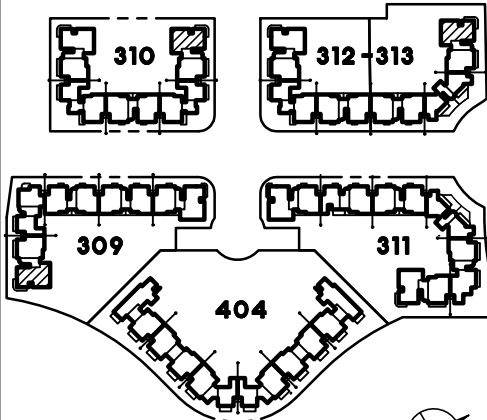

תכנית מגרשים
מהדורה מס' 1
תאריך:
חוק מכר דירות

ייתכנו שינויים והתאמות ככל
שידרשו, ע"י הרשויות המוסכמות,
המתכננים והיועצים השונים.

חתימת הקונה

חתימת המוכר

ראה הערות ומקרא לתכנית בדף נפרד



RaN BLANDER
ARCHITECTS

רח' הארכנעה 18 תל אביב 64739 Tel-Aviv
mail@blander.co.il www.blander.co.il
Tel: 03-5419555 Fax: 03-6868003