




תכנית דירה 6
מס' חדרים: 3
קנ"מ 1:50

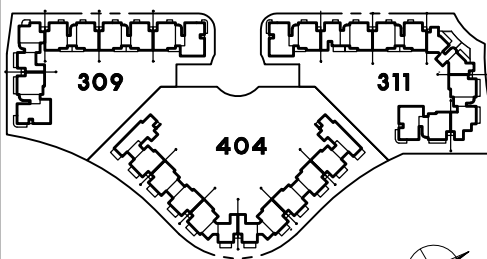

תכנית מגרשים

מהדורה מס' 1
תאריך: 28.3.18
חוק מכר דירות

ייתכנו שינויים והתאמות ככל
שידרשו, ע"י הרשויות המוסכמות,
המתכננים והיועצים השונים.

חתימת הקונה


חתימת המוכר

ראה הערות ומקרא לתכנית בדף נפרד




RaN BLaNDER
ARCHITECTS


רח' הארבעה 18 תל אביב 64739
mail@blander.co.il www.blander.co.il
Tel: 03-5419555 Fax: 03-6868003

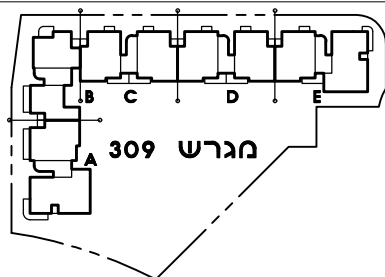


תכנית קומה סכמטית

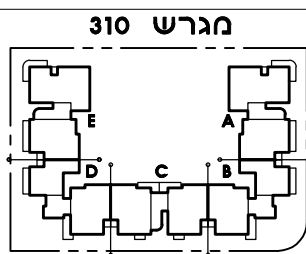

תכנית קומה סכמטית

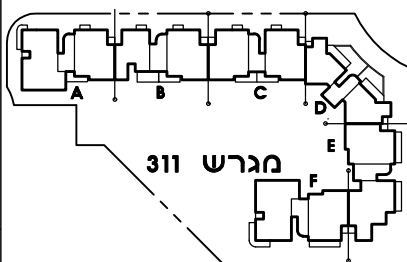


תכנית קומה סכמטית

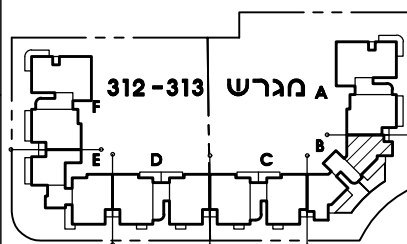

תכנית קומה סכמטית

2	קומה	י.סה B
1	מס' דירה	

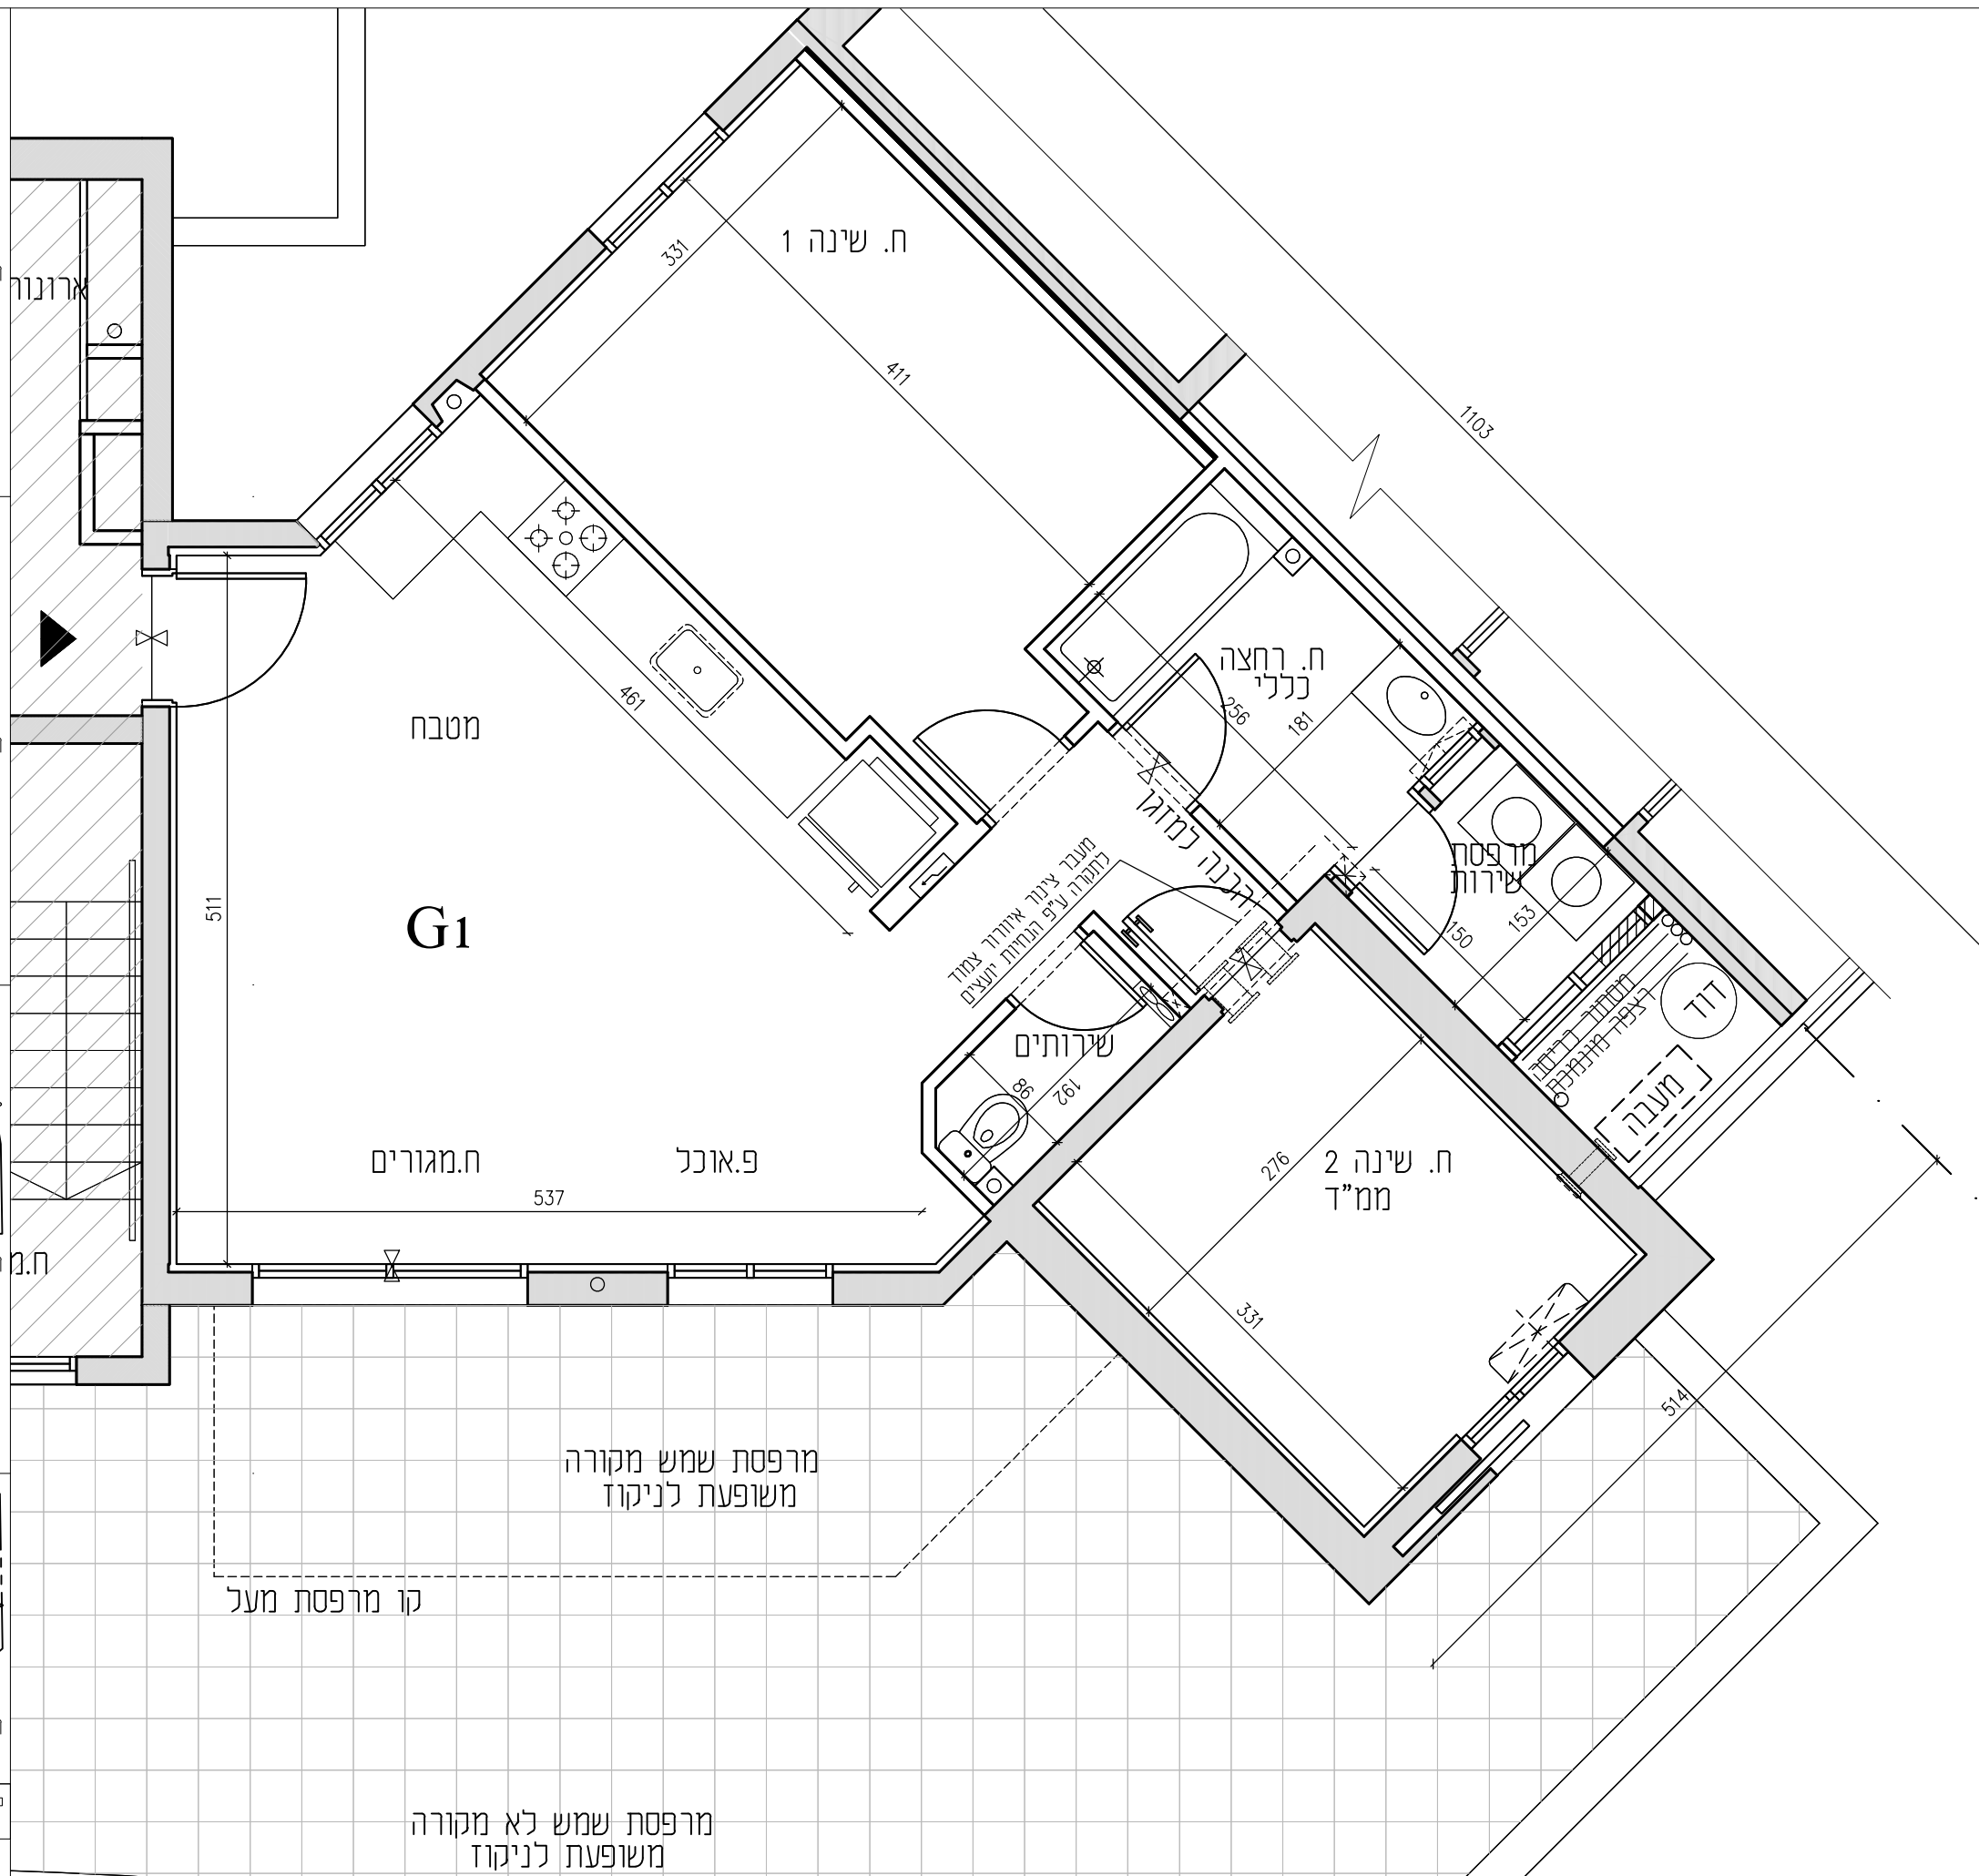

* ראה המשך מרפסת פרטית בתכנית קומה 2 כניסה B קנ"מ 1:100