
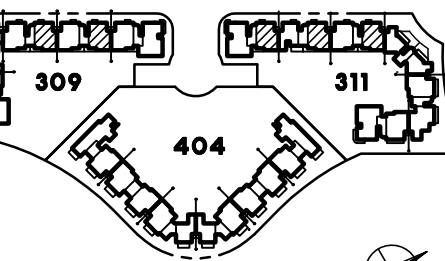


תכנית דירה 1 מפלס עליון
מס' חדרים: 5
קנ"מ 1:50

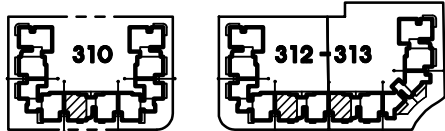


תכנית מגרשים
מהדורה מס' 1
תאריך: 28.3.18
חוק מכר דירות

ייתכנו שינויים והתאמות ככל שידרשו, ע"י הרשויות המוסכמות, המתכננים והיועצים השונים.

חתימת הקונה


חתימת המוכר

ראה הערות ומקרא לתכנית בדף נפרד

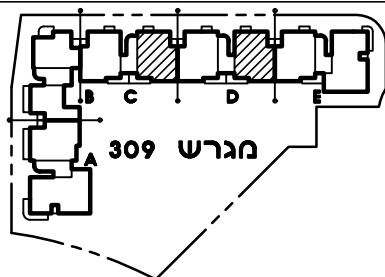


תכנית קומה סכמטית

6	קומה	כניסה
12	מס' דירה	C
6	קומה	כניסה
12	מס' דירה	D

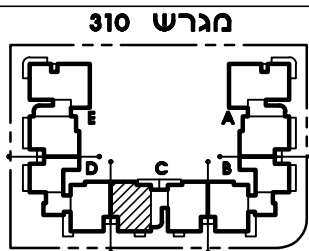


תכנית קומה סכמטית

6	קומה	כניסה
12	מס' דירה	C

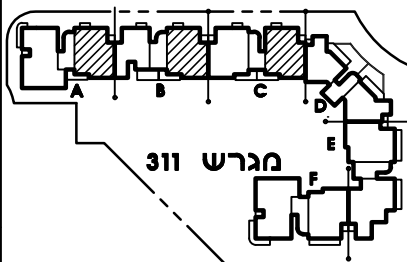

תכנית קומה סכמטית


6	קומה	כניסה
12	מס' דירה	A
6	קומה	כניסה
12	מס' דירה	B
6	קומה	כניסה
12	מס' דירה	C

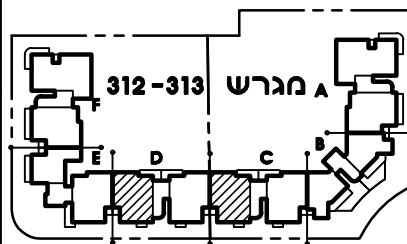

תכנית קומה סכמטית

6	קומה	כניסה
12	מס' דירה	C
6	קומה	כניסה
12	מס' דירה	D

423

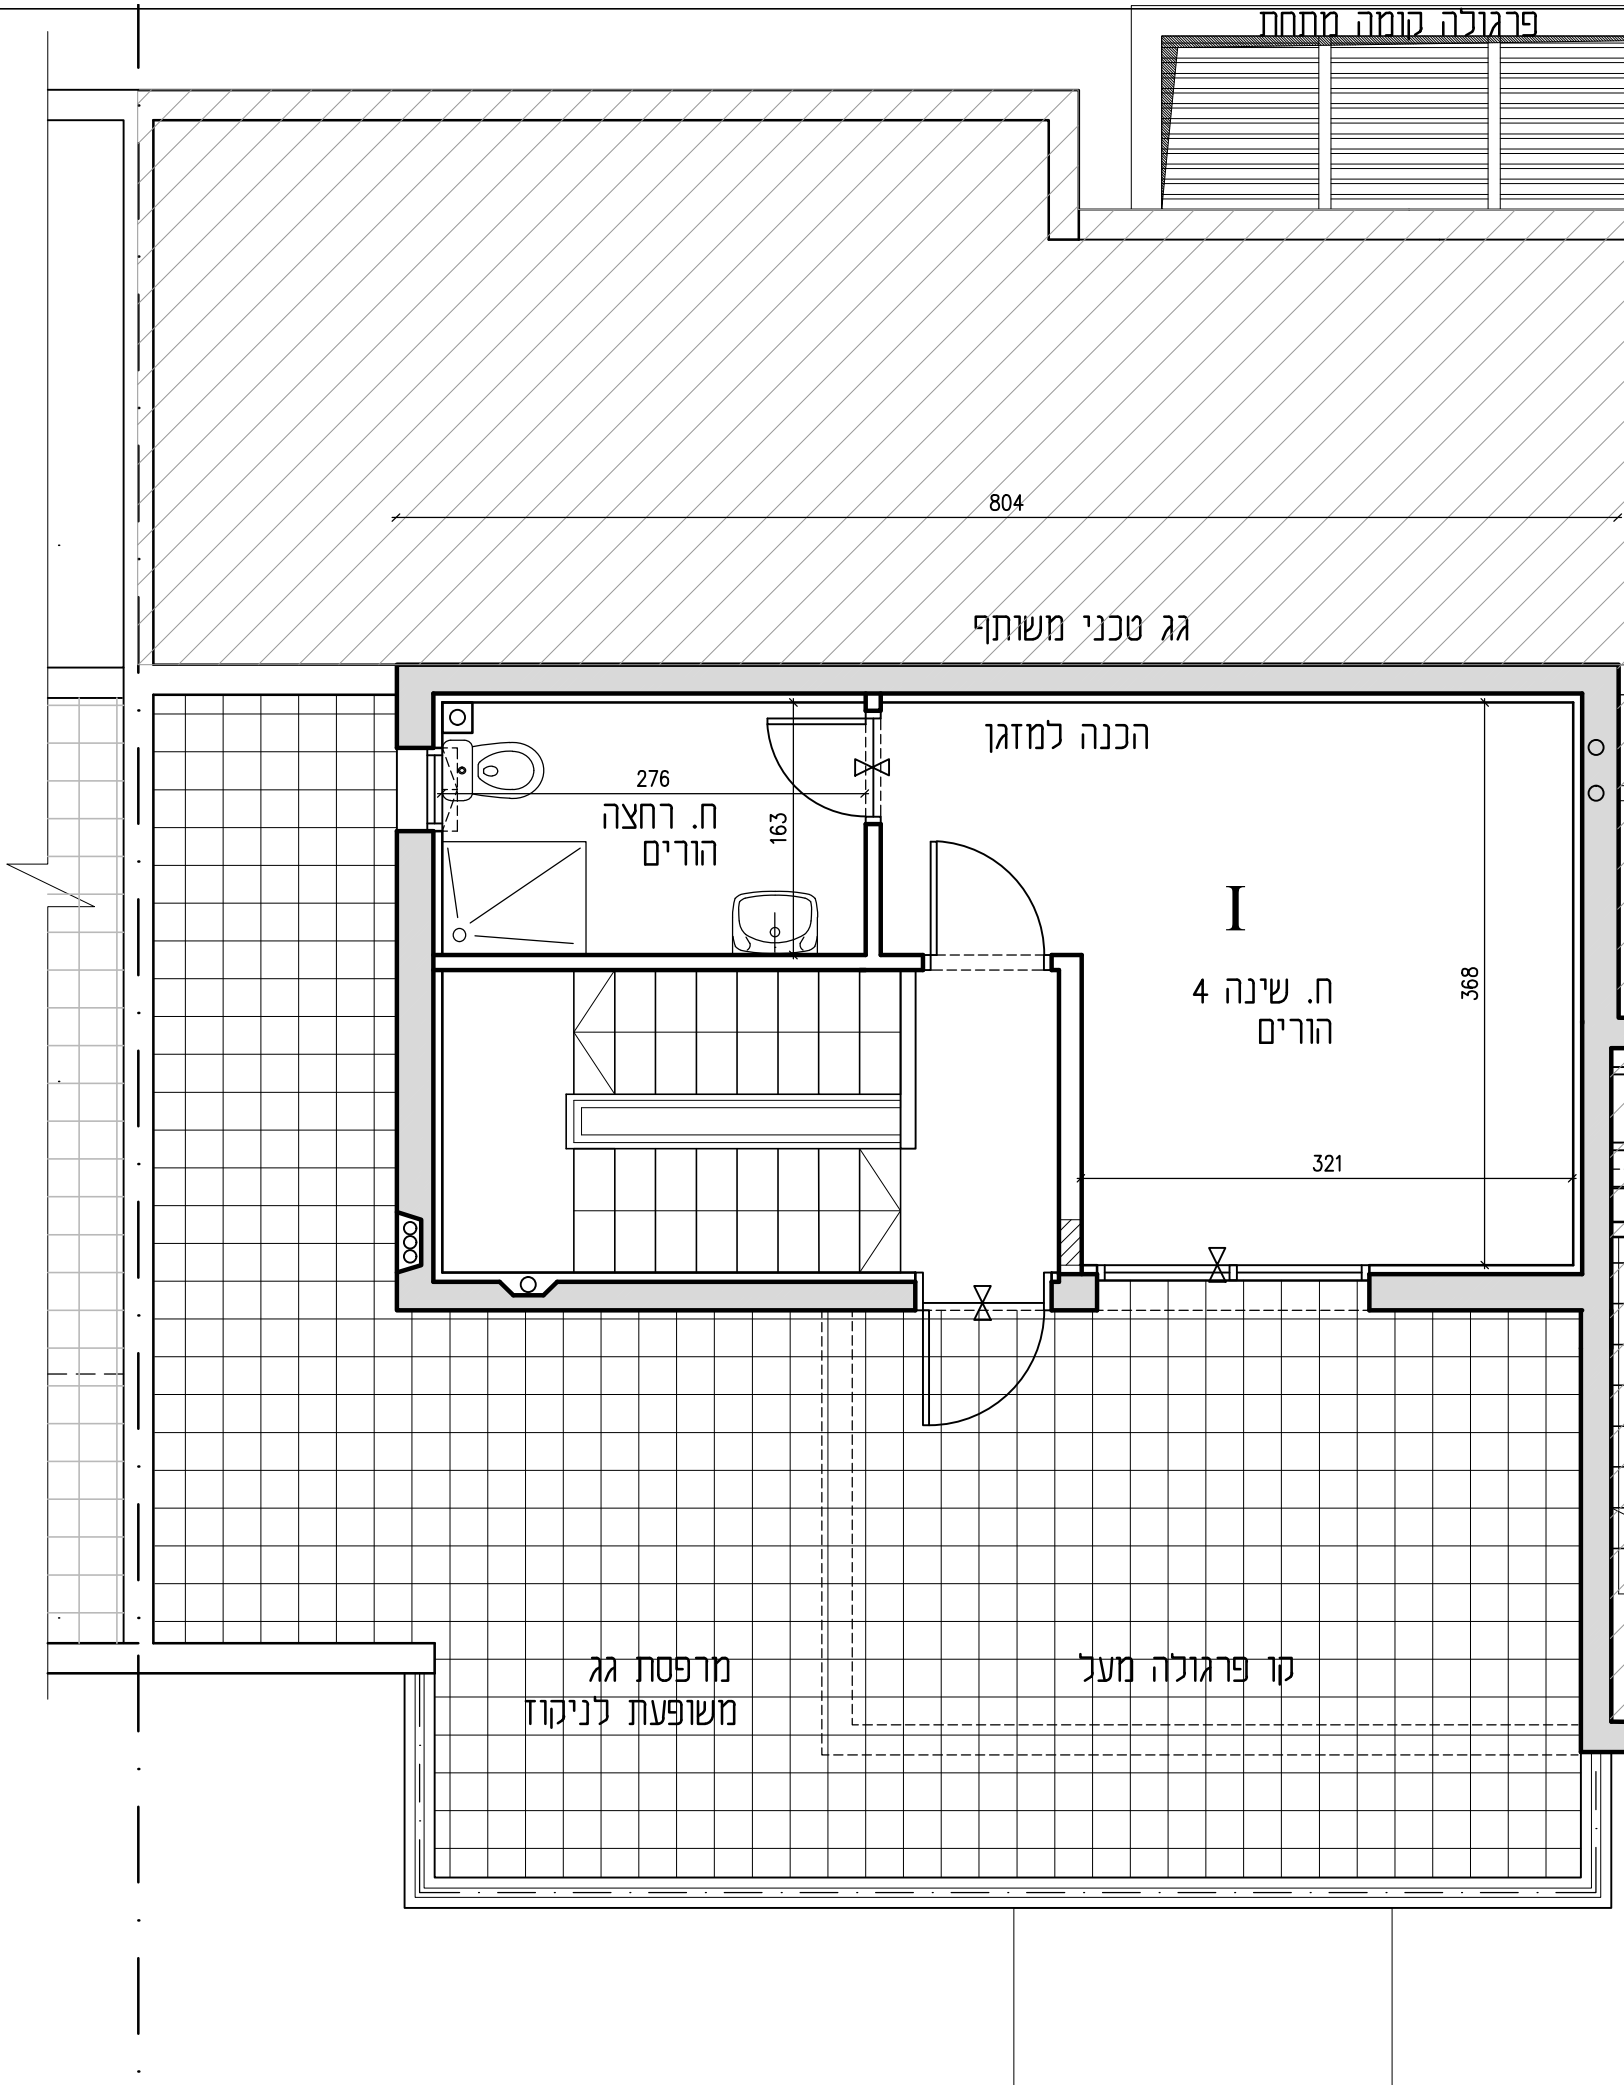

* גובה קיר הפרדה בין מרפסות לפי תכנית בקנ"מ 1:200

מרפסת קומה מתחת