
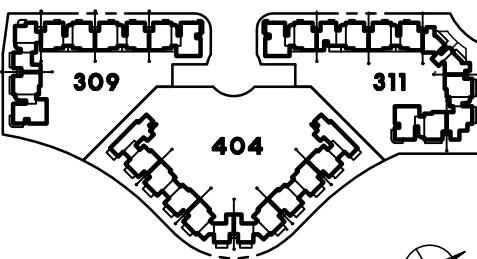


תכנית דירה וו מפלס תחתון
מס' חדרים: 5
קנ"מ 1:50

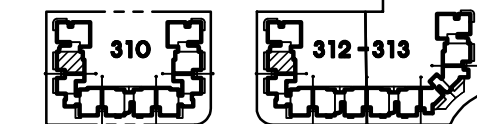


תכנית מגרשים
מהדורה מס' 1
תאריך: 28.3.18
חוק מכר דירות

ייתכנו שינויים והתאמות ככל שידרשו, ע"י הרשויות המוסכמות, המתכננים והיועצים השונים.


חתימת הקונה

חתימת המוכר

ראה הערות ומקרא לתכנית בדף נפרד

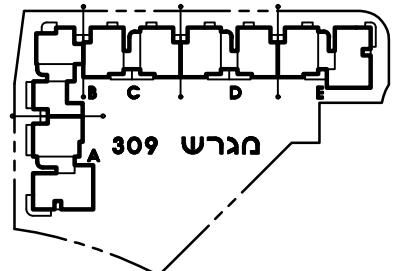


תכנית קומה סכמטית

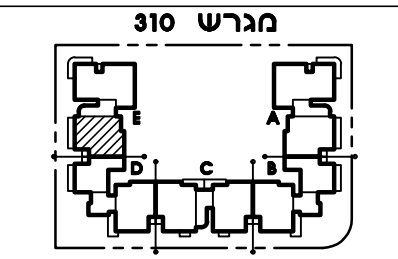


תכנית קומה סכמטית

4	קומה	כניסה E
9	מס' דירה	

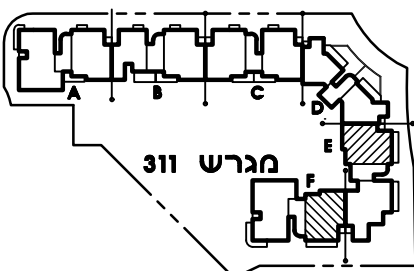


תכנית קומה סכמטית

5	קומה	כניסה E
11	מס' דירה	
4	קומה	כניסה F
9	מס' דירה	

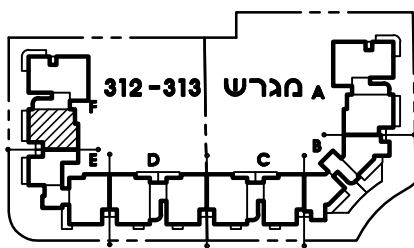

תכנית קומה סכמטית

4	קומה	כניסה F
9	מס' דירה	

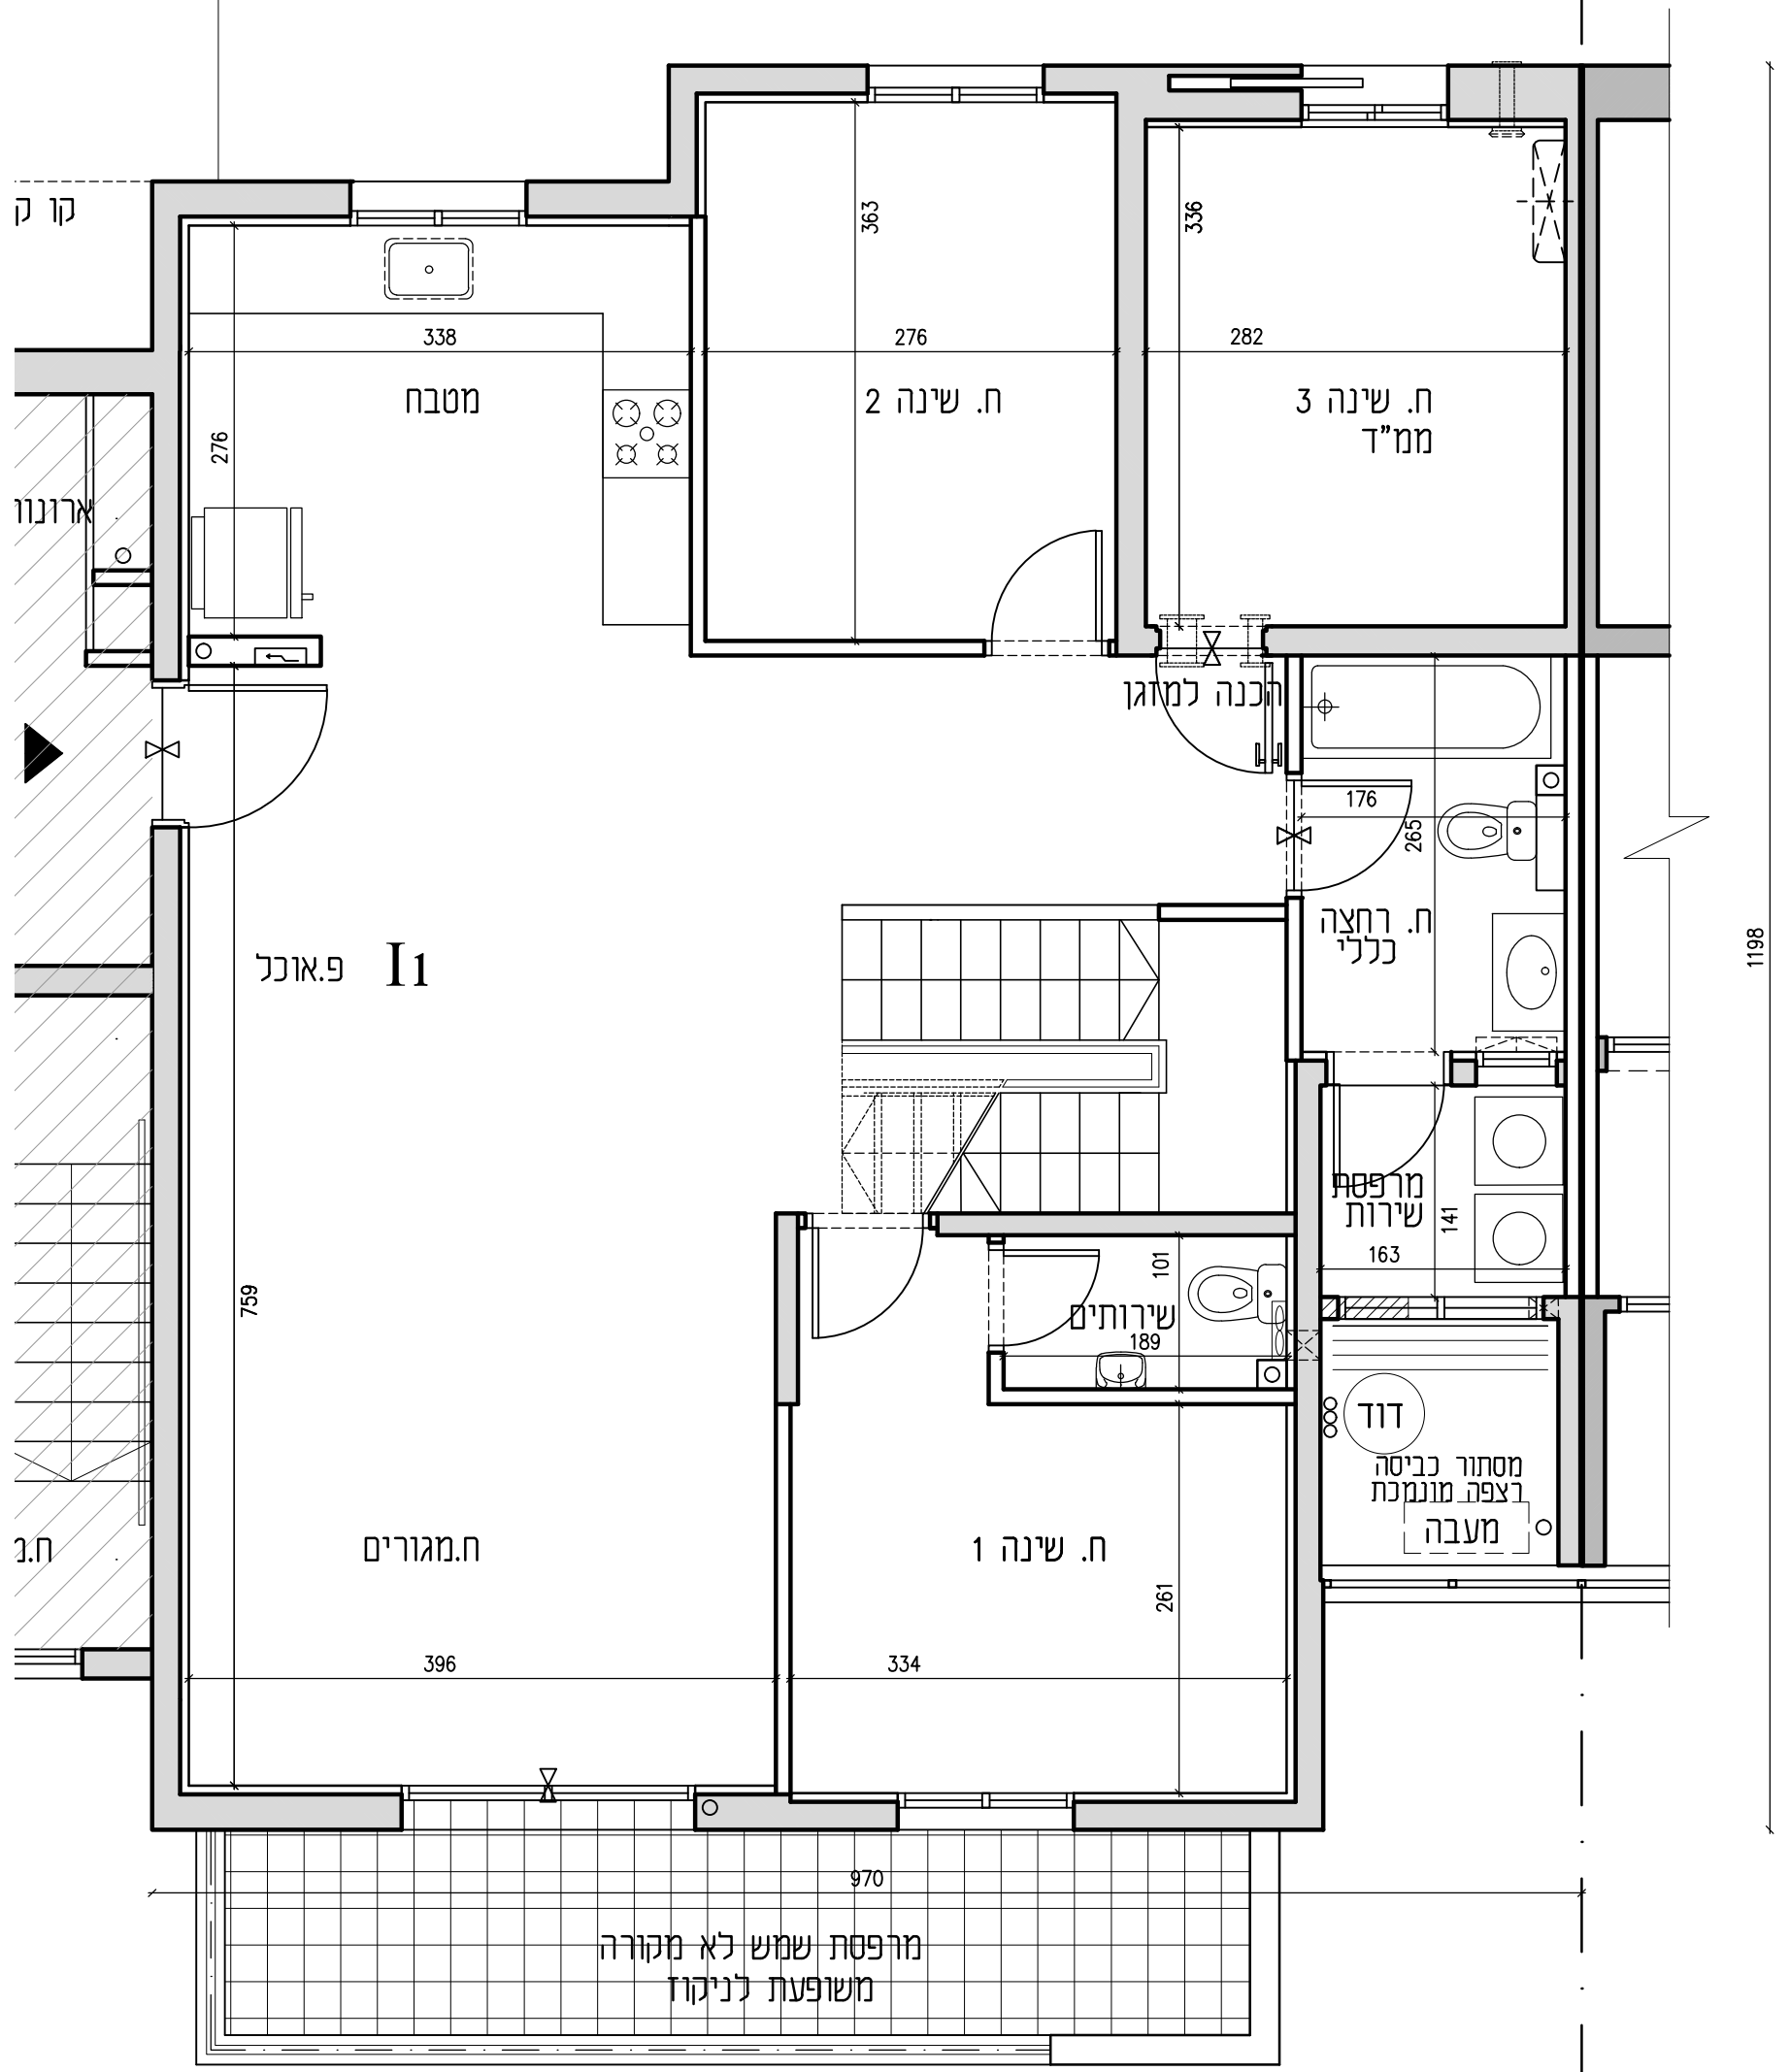

1198