





תכנית דירה 12 מפלס עליון  
מס' חדרים: 5  
קנ"מ 1:50

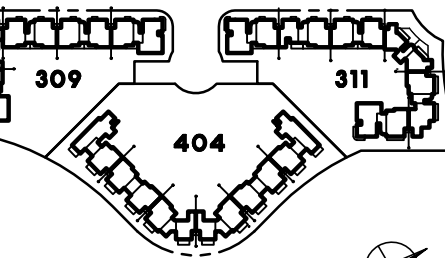

תכנית מגרשים  
מהדורה מס' 1  
תאריך: 28.3.18  
חוק מכר דירות

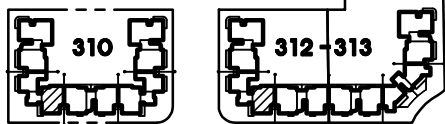

ייתכנו שינויים והתאמות ככל שידרשו, ע"י הרשויות המוסכמות, המתכננים והיועצים השונים.

חתימת הקונה


חתימת המוכר

ראה הערות ומקרא לתכנית בדף נפרד




RaN BLANDER  
ARCHITECTS

רח הארבעה 18 תל אביב 64739 Tel-Aviv st. 18 Haarba'a st.  
www.blander.co.il mail@blander.co.il  
Tel: 03-5419555 Fax: 03-6868003

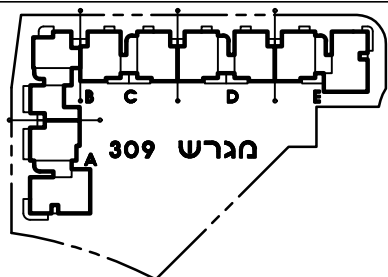


תכנית קומה סכמטית

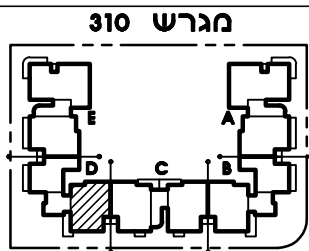


תכנית קומה סכמטית

6	קומה	בנייה
11	מס' דירה	D

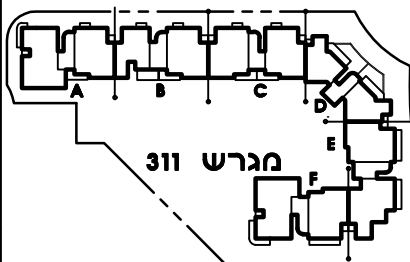


תכנית קומה סכמטית

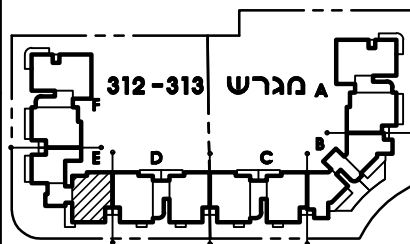

תכנית קומה סכמטית

6	קומה	בנייה
11	מס' דירה	E

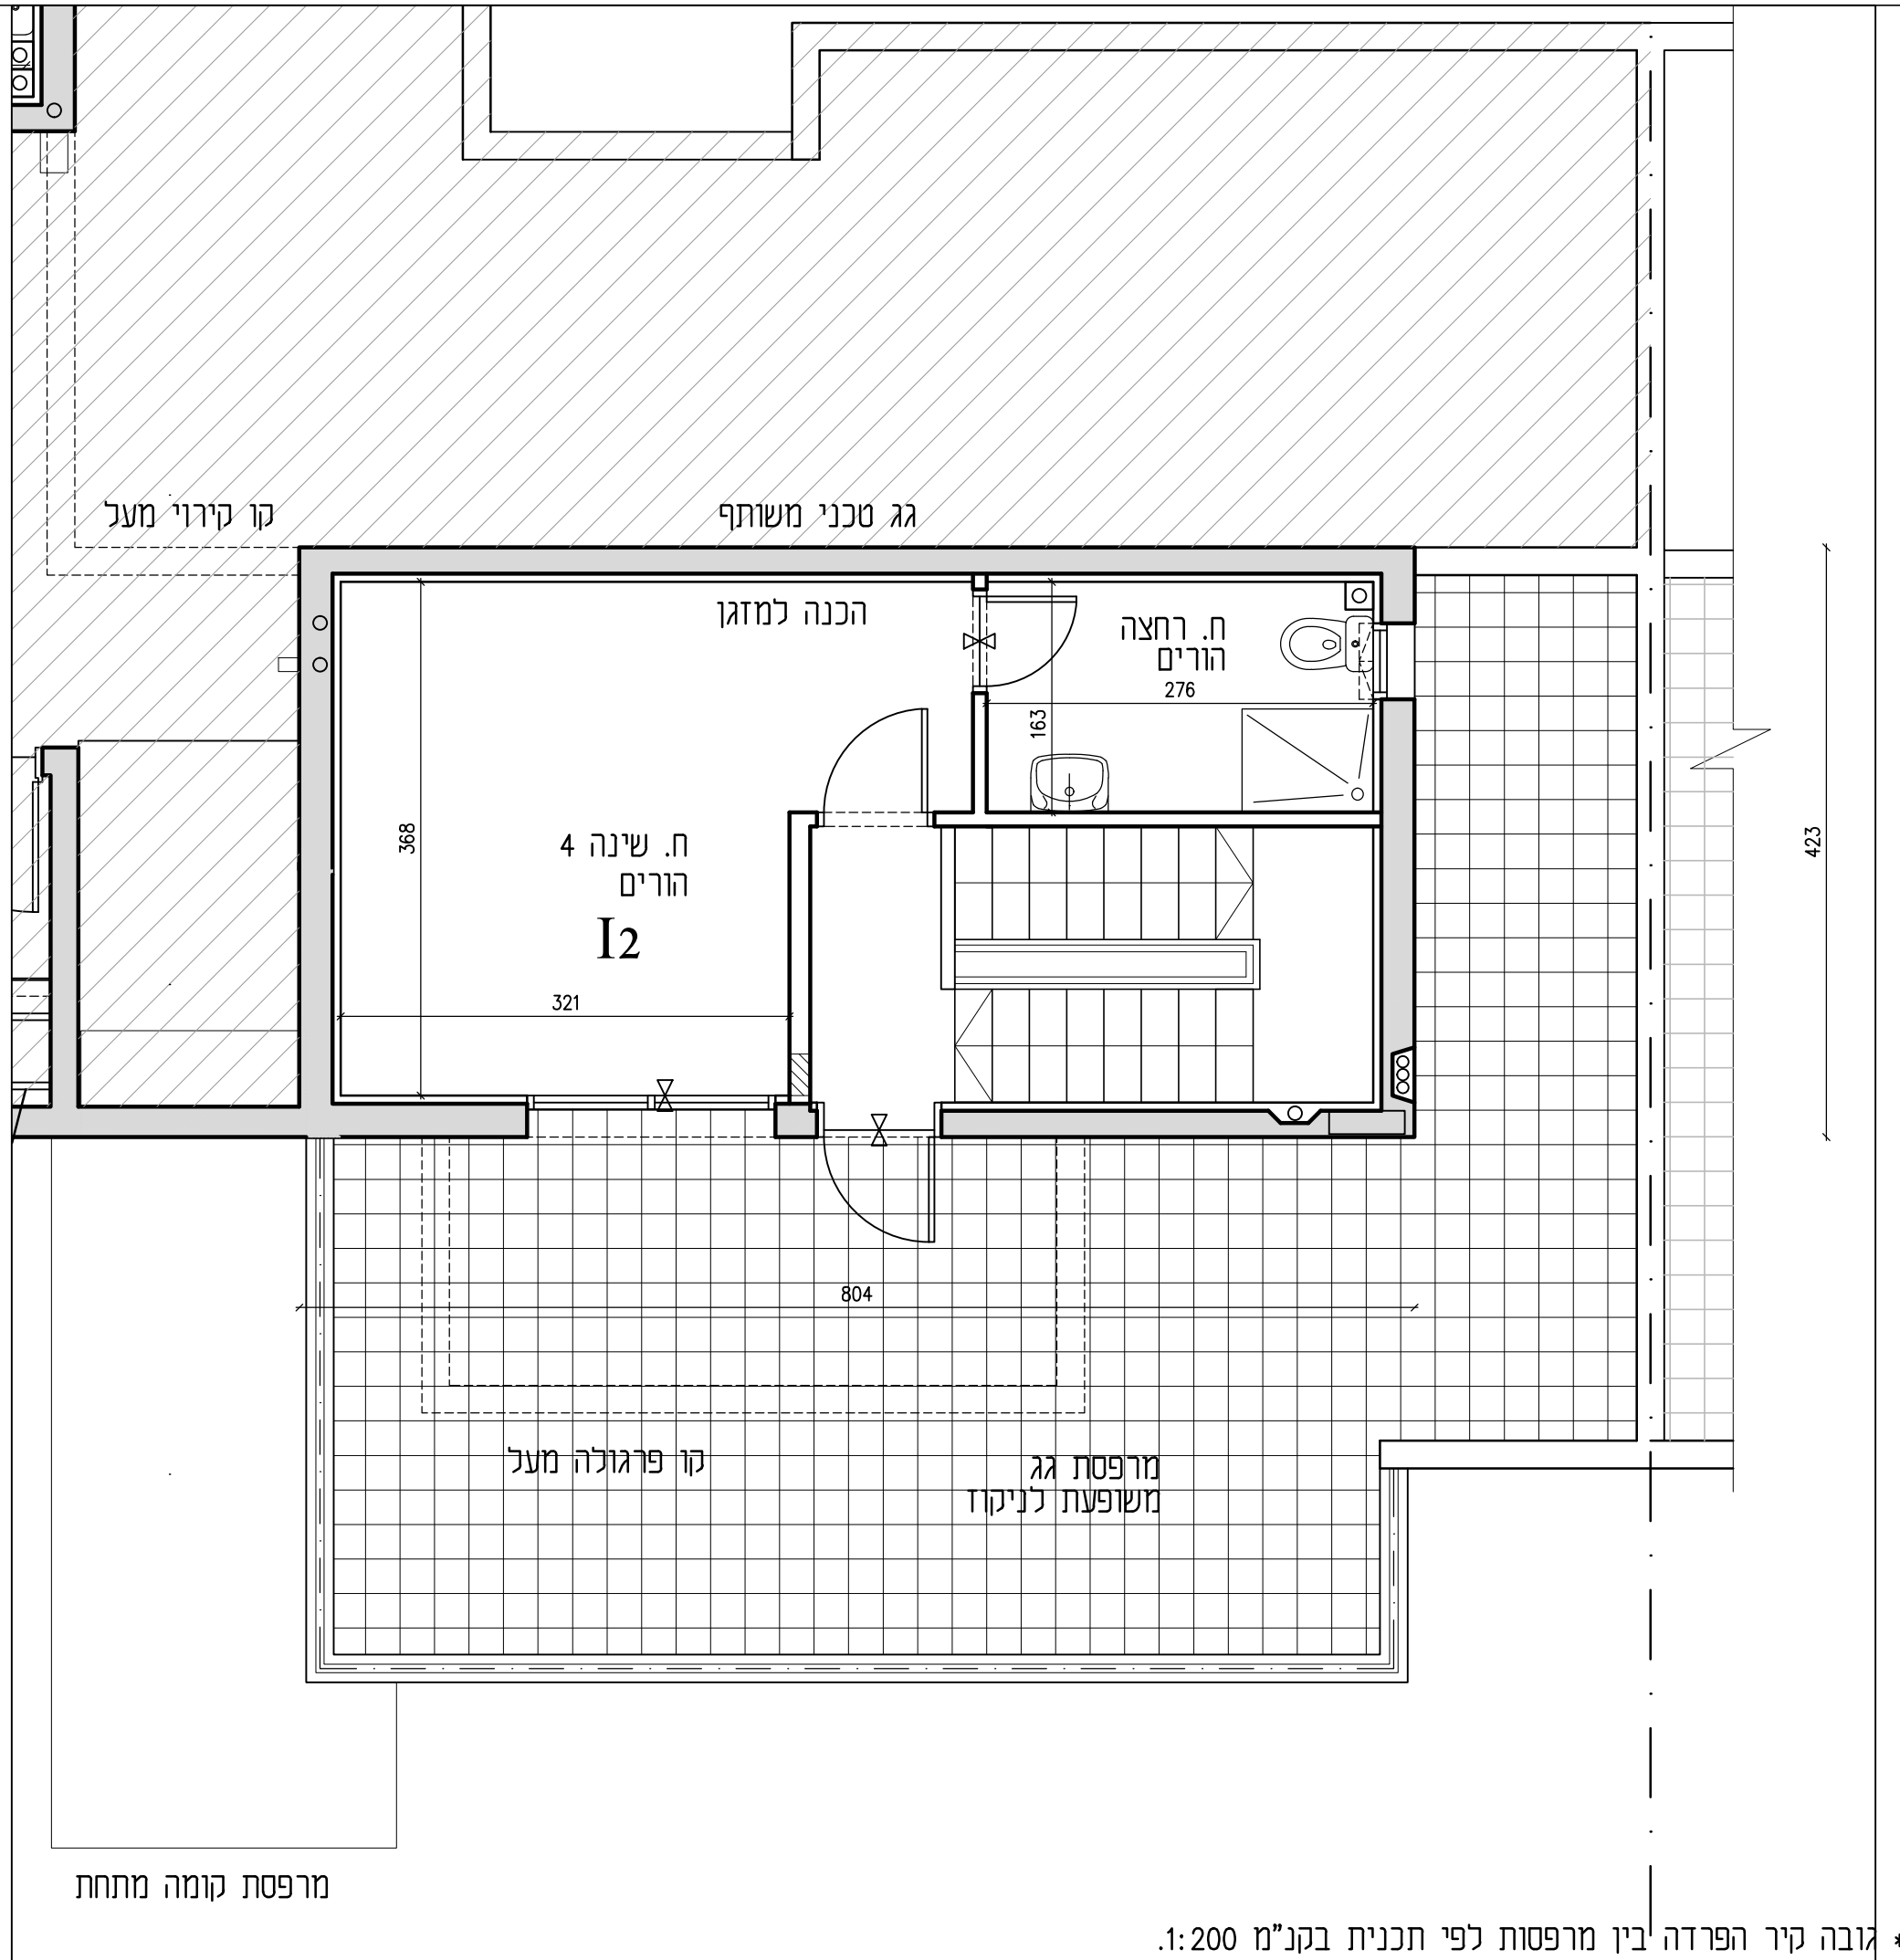

\* גובה קיר הפרדה בין מרפסות לפי תכנית בקנ"מ 1:200.