
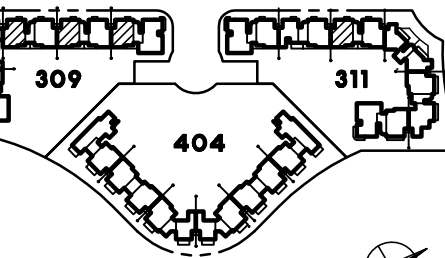


תכנית דירה 1 מפלס עליון  
מס' חדרים: 5  
קנ"מ 1:50

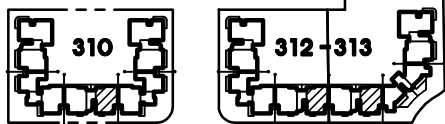


תכנית מגרשים  
מהדורה מס' 1  
תאריך: 28.3.18  
חוק מכר דירות

ייתכנו שינויים והתאמות ככל  
שידרשו, ע"י הרשויות המוסכמות,  
המתכננים והיועצים השונים.

חתימת הקונה


חתימת המוכר

ראה הערות ומקרא לתכנית בדף נפרד

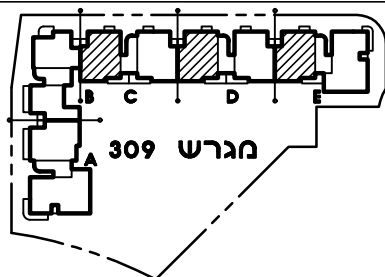


תכנית קומה סכמטית

6	קומה	בניסה
11	מס' דירה	C
6	קומה	בניסה
11	מס' דירה	D
5	קומה	בניסה
11	מס' דירה	E

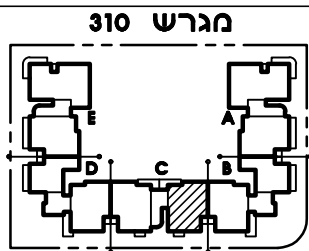


תכנית קומה סכמטית

6	קומה	בניסה
11	מס' דירה	C

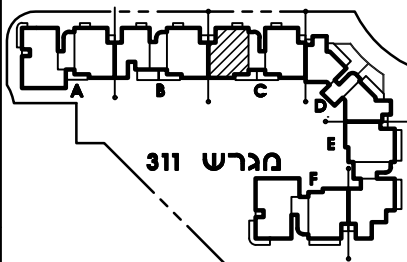


תכנית קומה סכמטית

6	קומה	בניסה
11	מס' דירה	C

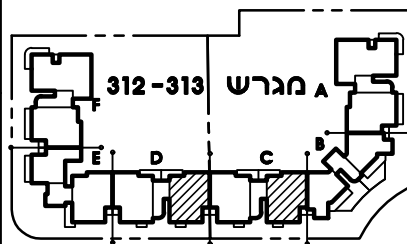

תכנית קומה סכמטית

6	קומה	בניסה
11	מס' דירה	C
6	קומה	בניסה
11	מס' דירה	D

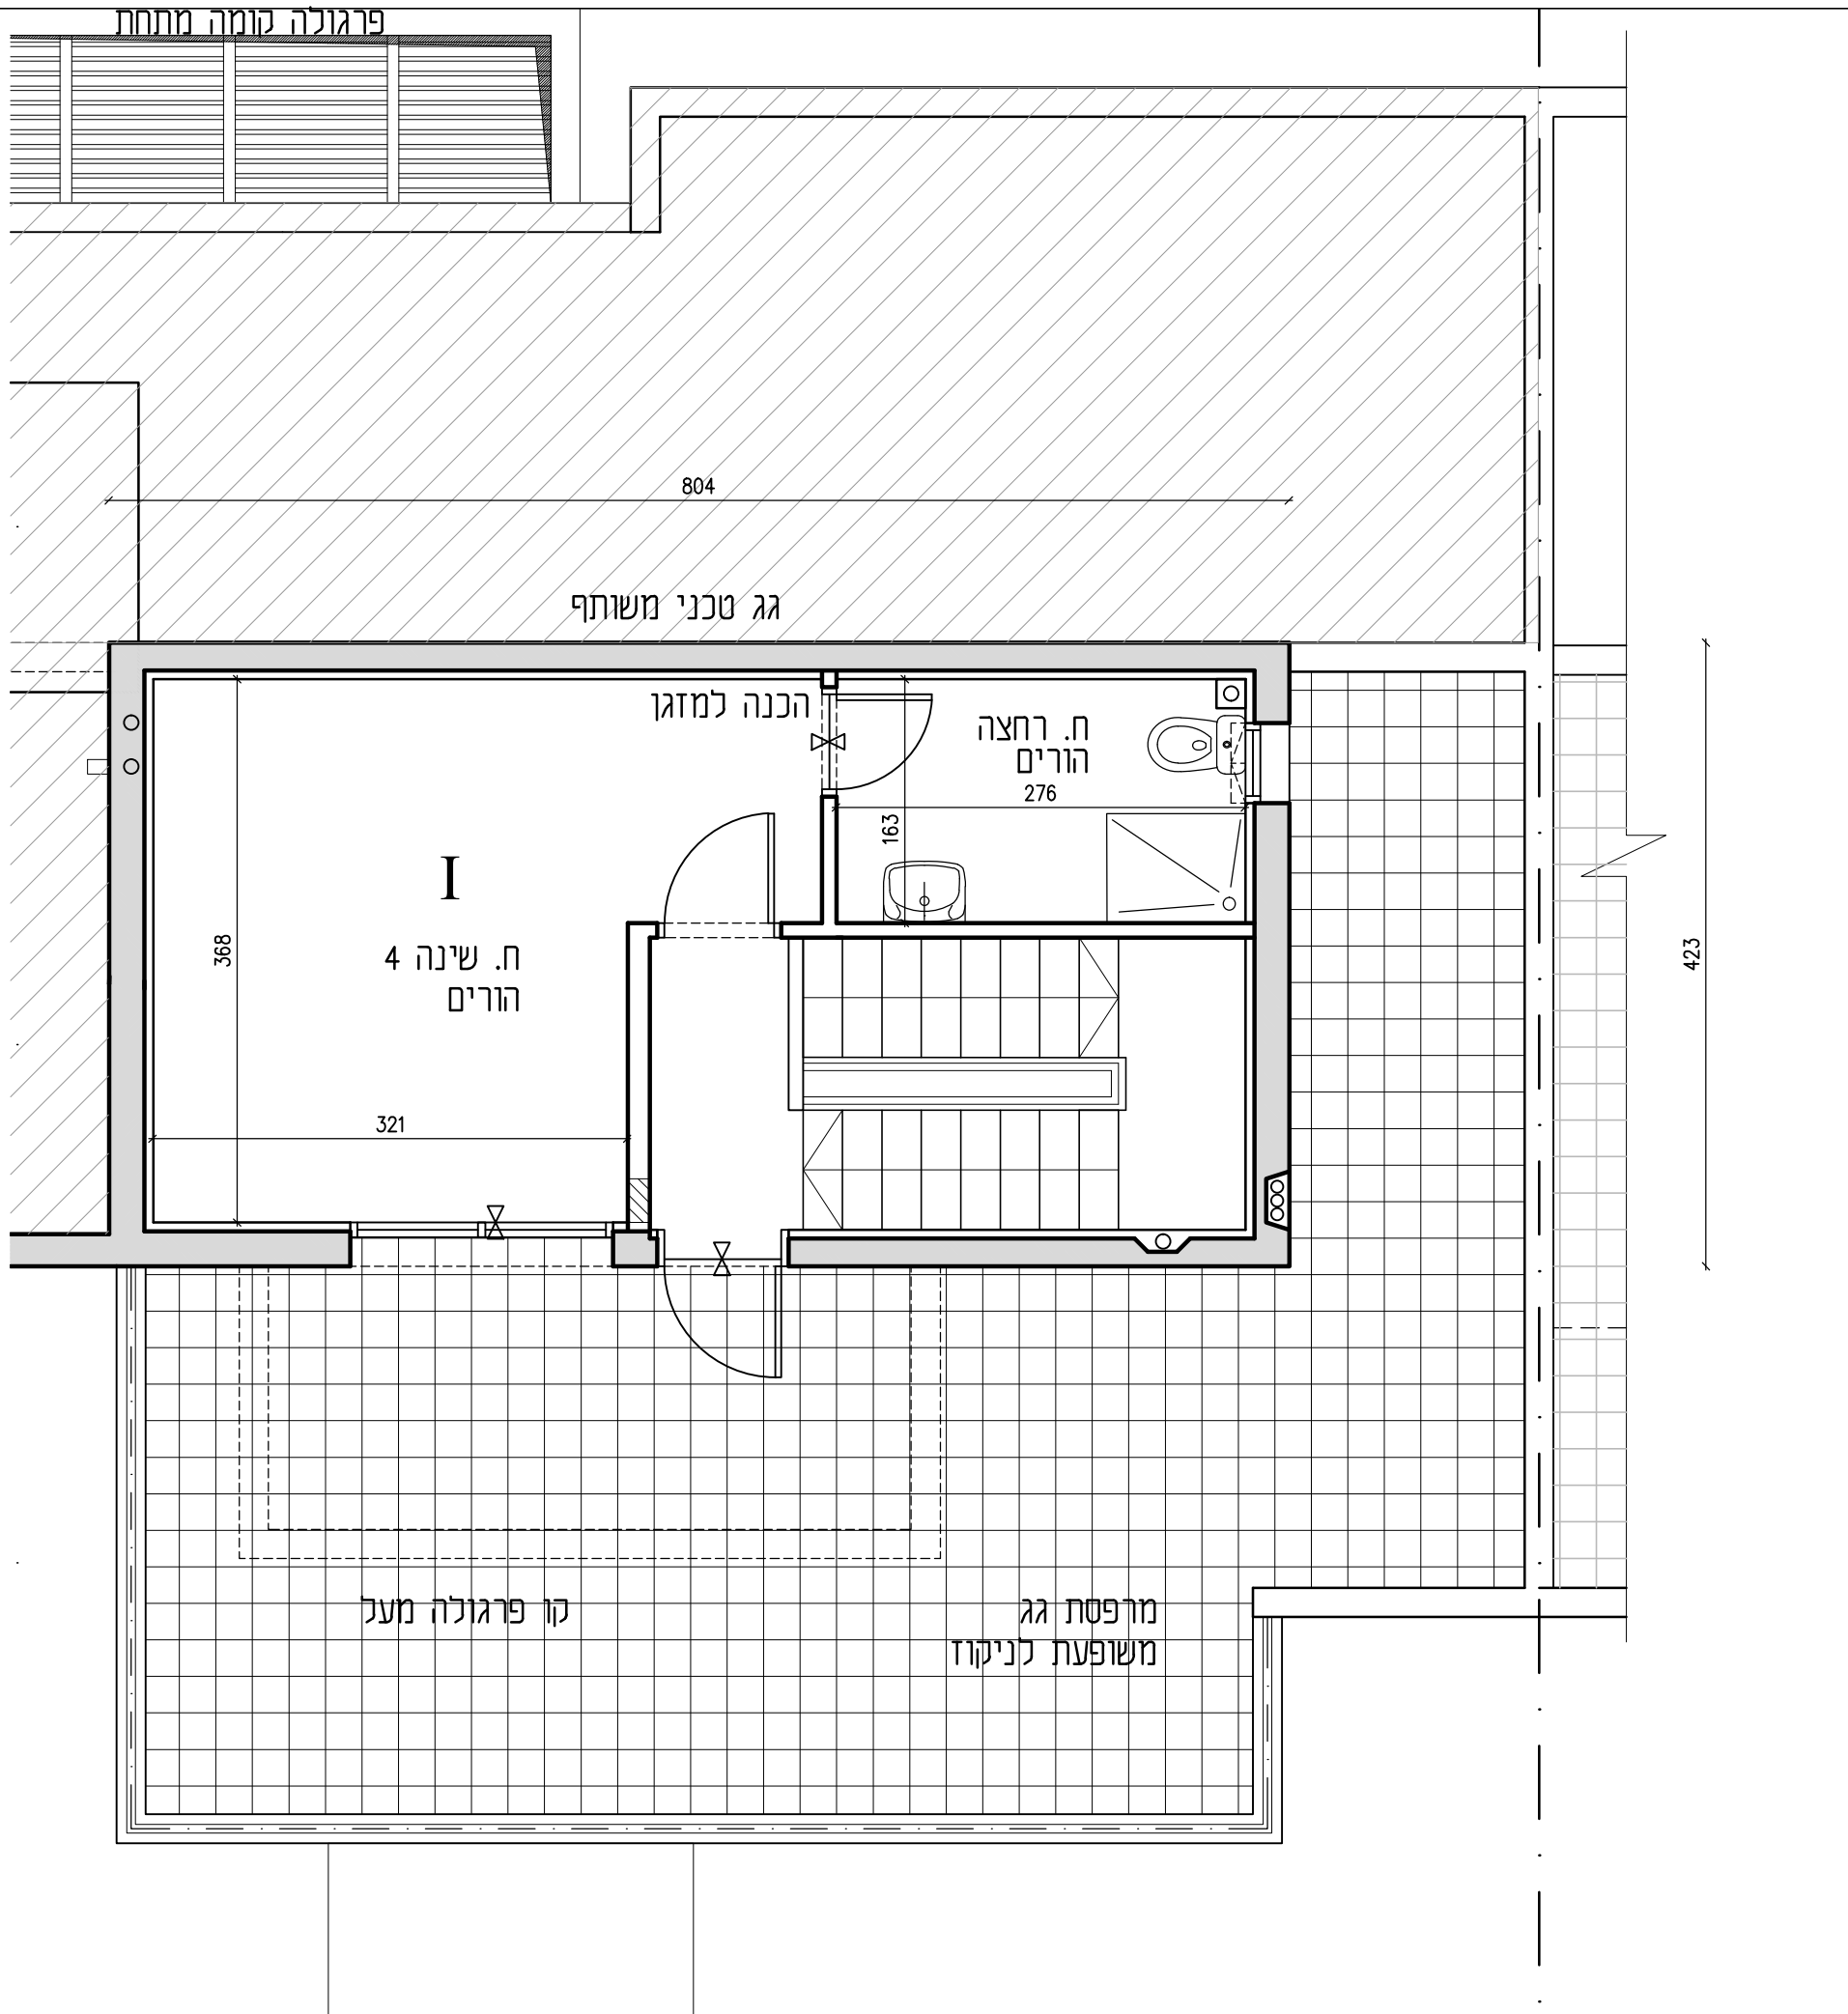

מרפסת קומה מתחת

\* גובה קיר הפרדה בין מרפסות לפי תכנית בקנ"מ 1:200