



תכנית דירה נ מפלס עליון  
מס' חדרים: 3.5  
קנ"מ 1:50

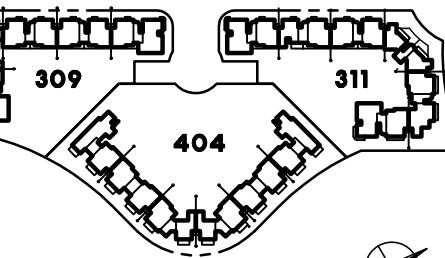

תכנית מגרשים  
מהדורה מס' 1  
תאריך: 28.3.18  
חוק מכר דירות

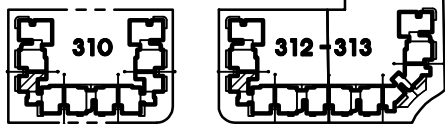


ייתכנו שינויים והתאמות ככל שידרשו, ע"י הרשויות המוסכמות, המתכננים והיועצים השונים.


חתימת הקונה

חתימת המוכר

ראה הערות ומקרא לתכנית בדף נפרד

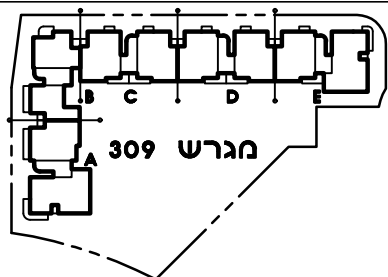


תכנית קומה סכמטית

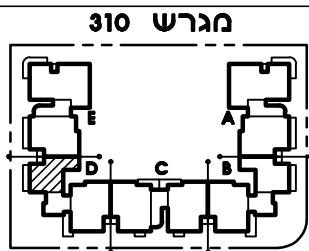


תכנית קומה סכמטית

6	קומה	כניסה
12	מס' דירה	D

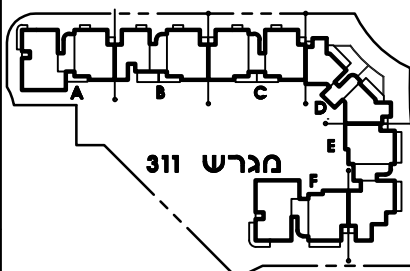


תכנית קומה סכמטית

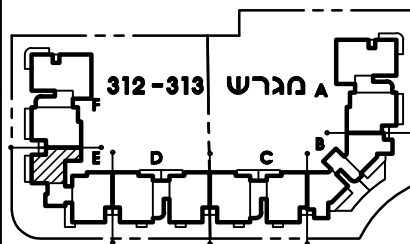

תכנית קומה סכמטית

6	קומה	כניסה
12	מס' דירה	E

480

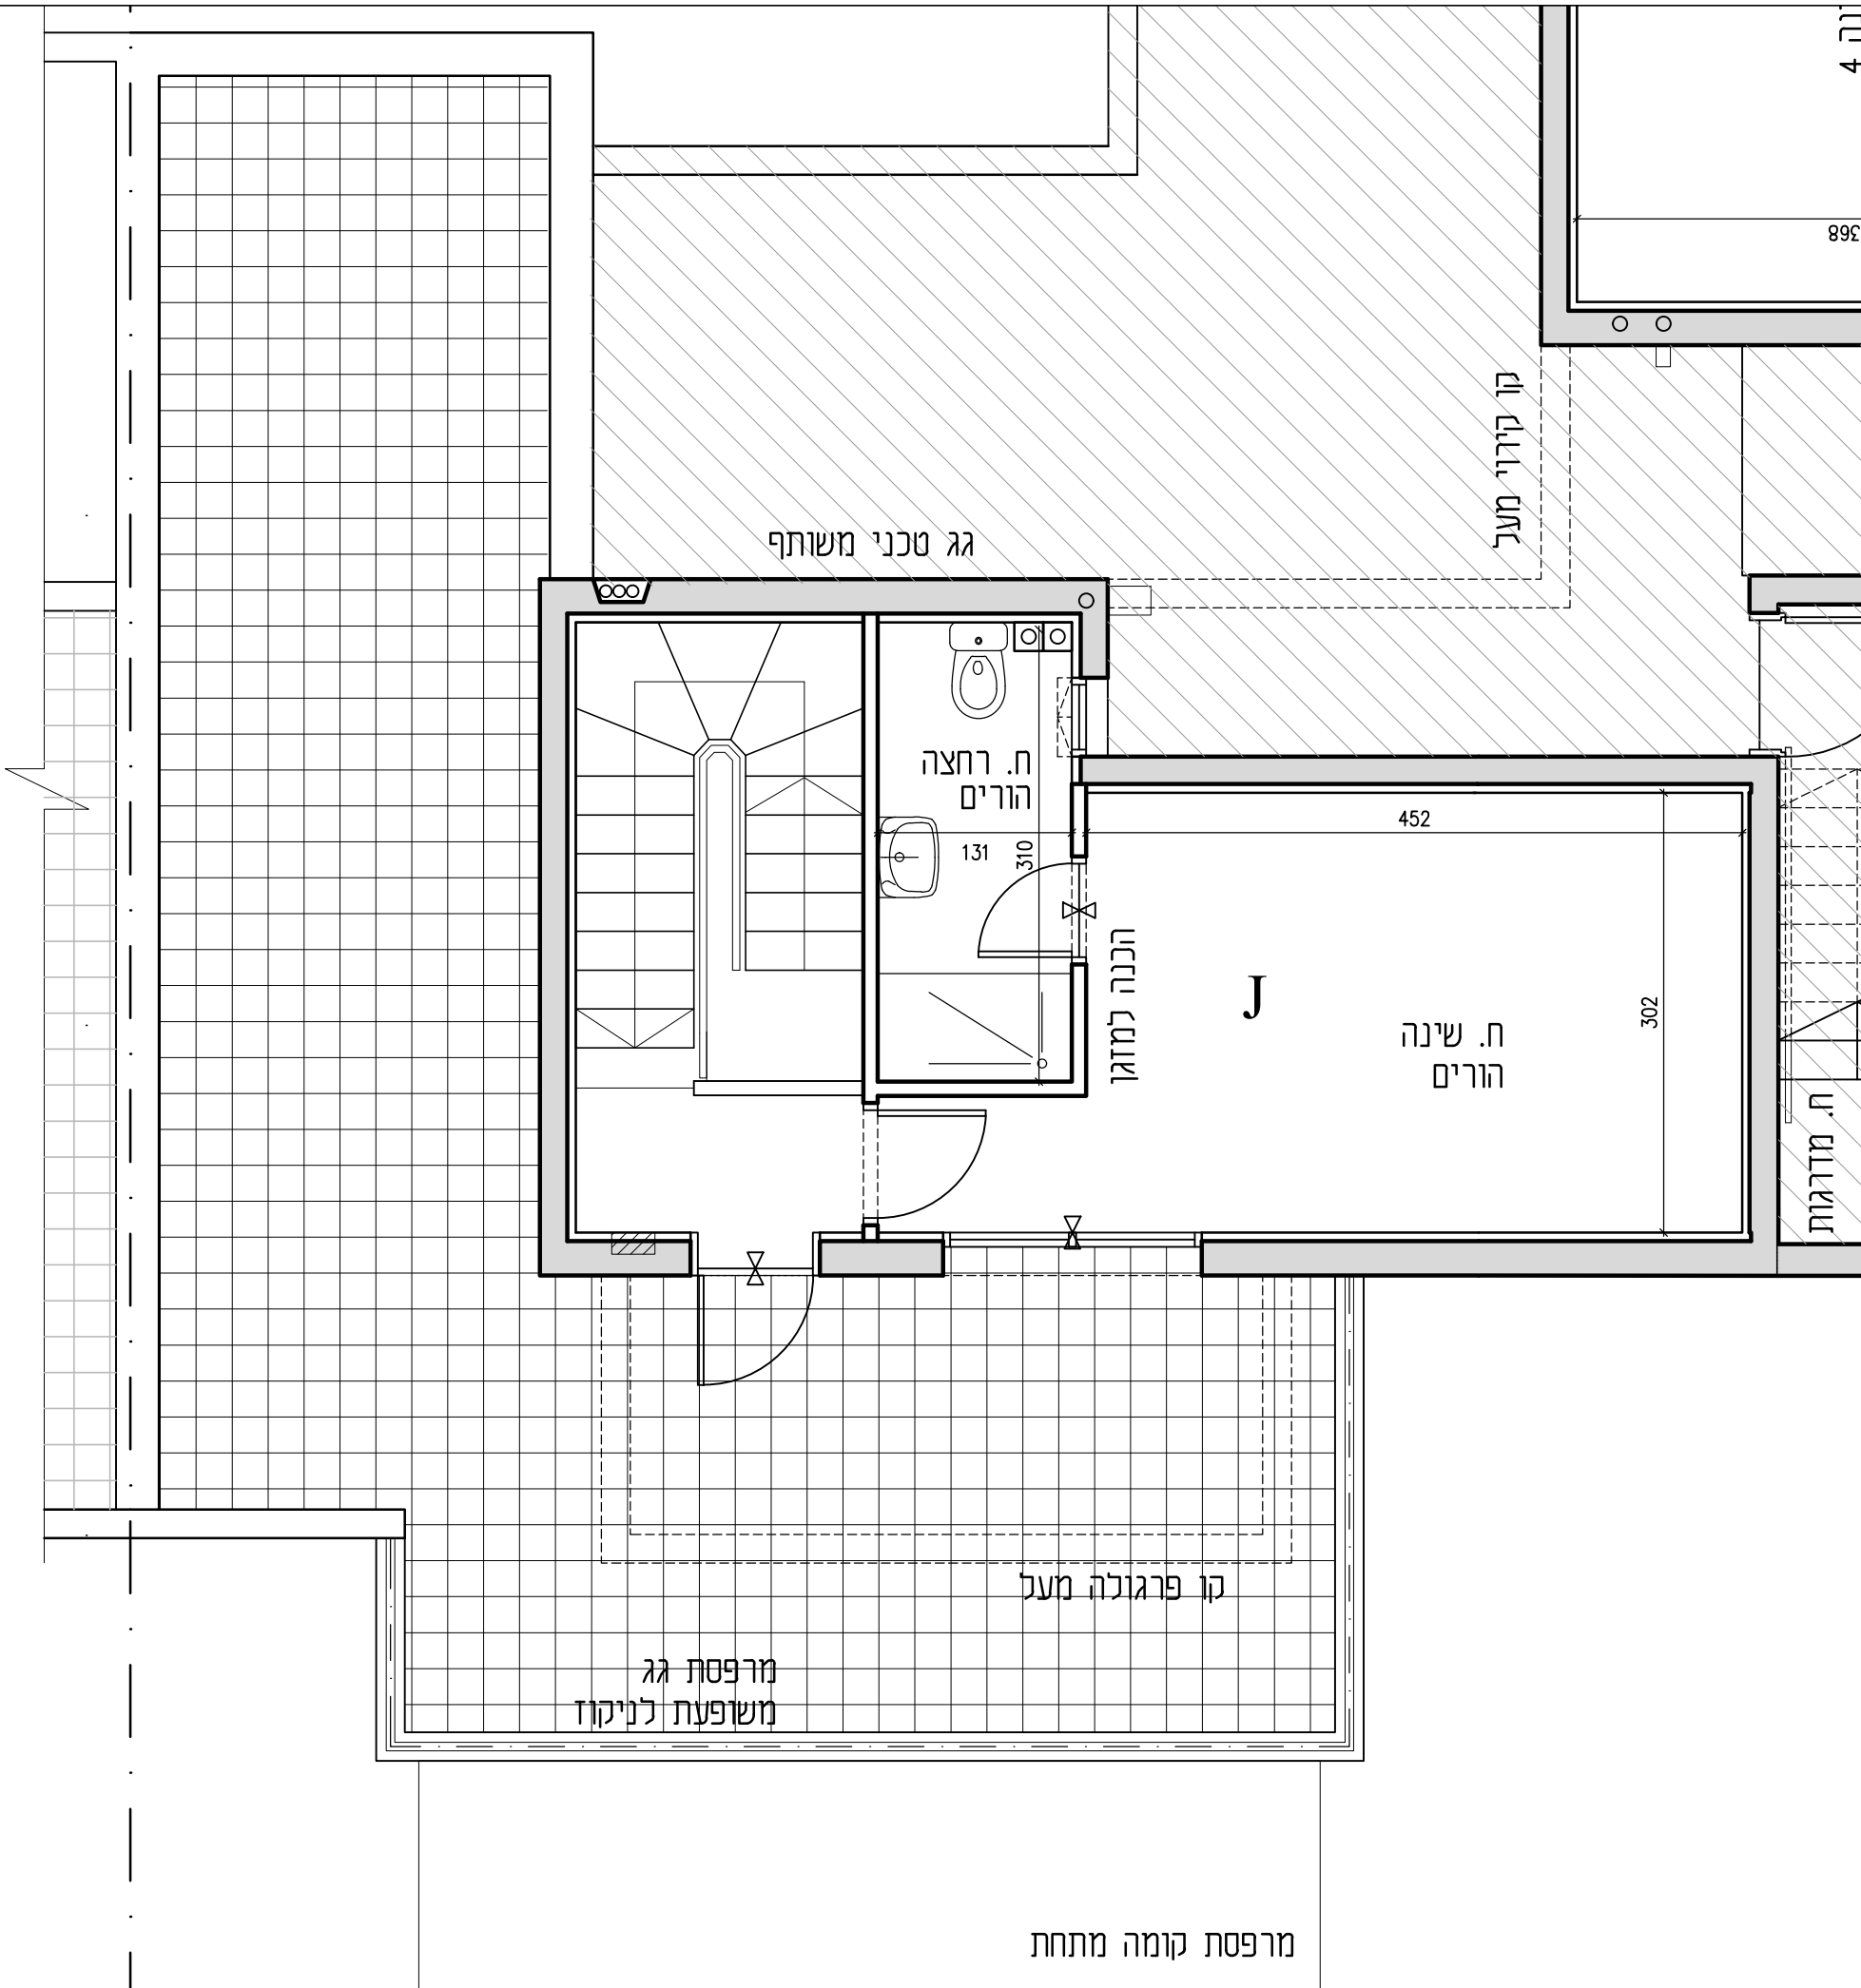

\* גובה קיר הפרדה בין מזרפסות לפי תכנית בקנ"מ 1:200.