





תכנית דירה L מפלט עליון
מס' חדרים: 6
קנ"מ 1:50

תכנית קומה סכמטית

כניסה	קומה	4
A	מס' דירה	7

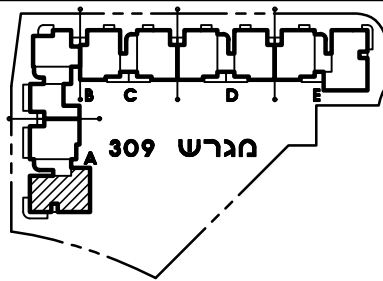


מגרש 310

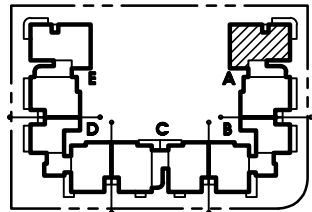


תכנית קומה סכמטית

כניסה	קומה	6
A	מס' דירה	9

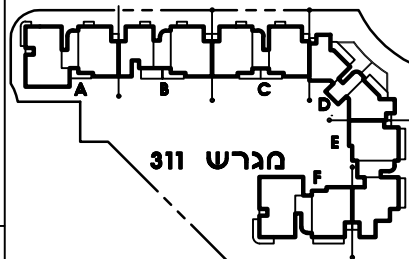

מגרש 311

תכנית קומה סכמטית

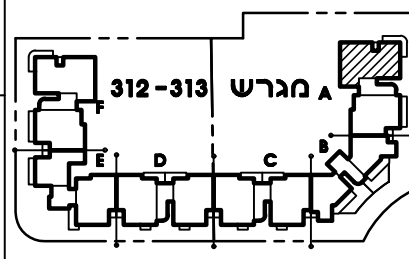

מגרש 312-313

תכנית קומה סכמטית

כניסה	קומה	6
A	מס' דירה	11

תכנית מגרשים
מהדורה מס' 1
תאריך: 28.3.18
חוק מכר דירות

ייתכנו שינויים והתאמות ככל שידרשו, ע"י הרשויות המוסכמות, המתכננים והיועצים השונים.

חתימת הקונה


חתימת המוכר

ראה הערות ומקרא לתכנית בדף נפרד



RaN BLANDER ARCHITECTS

רח' הארכטקט 18 תל אביב 64739 Tel-Aviv st. 18 Haarba'a st.
mail@blander.co.il www.blander.co.il
Tel: 03-5419555 Fax: 03-6868003

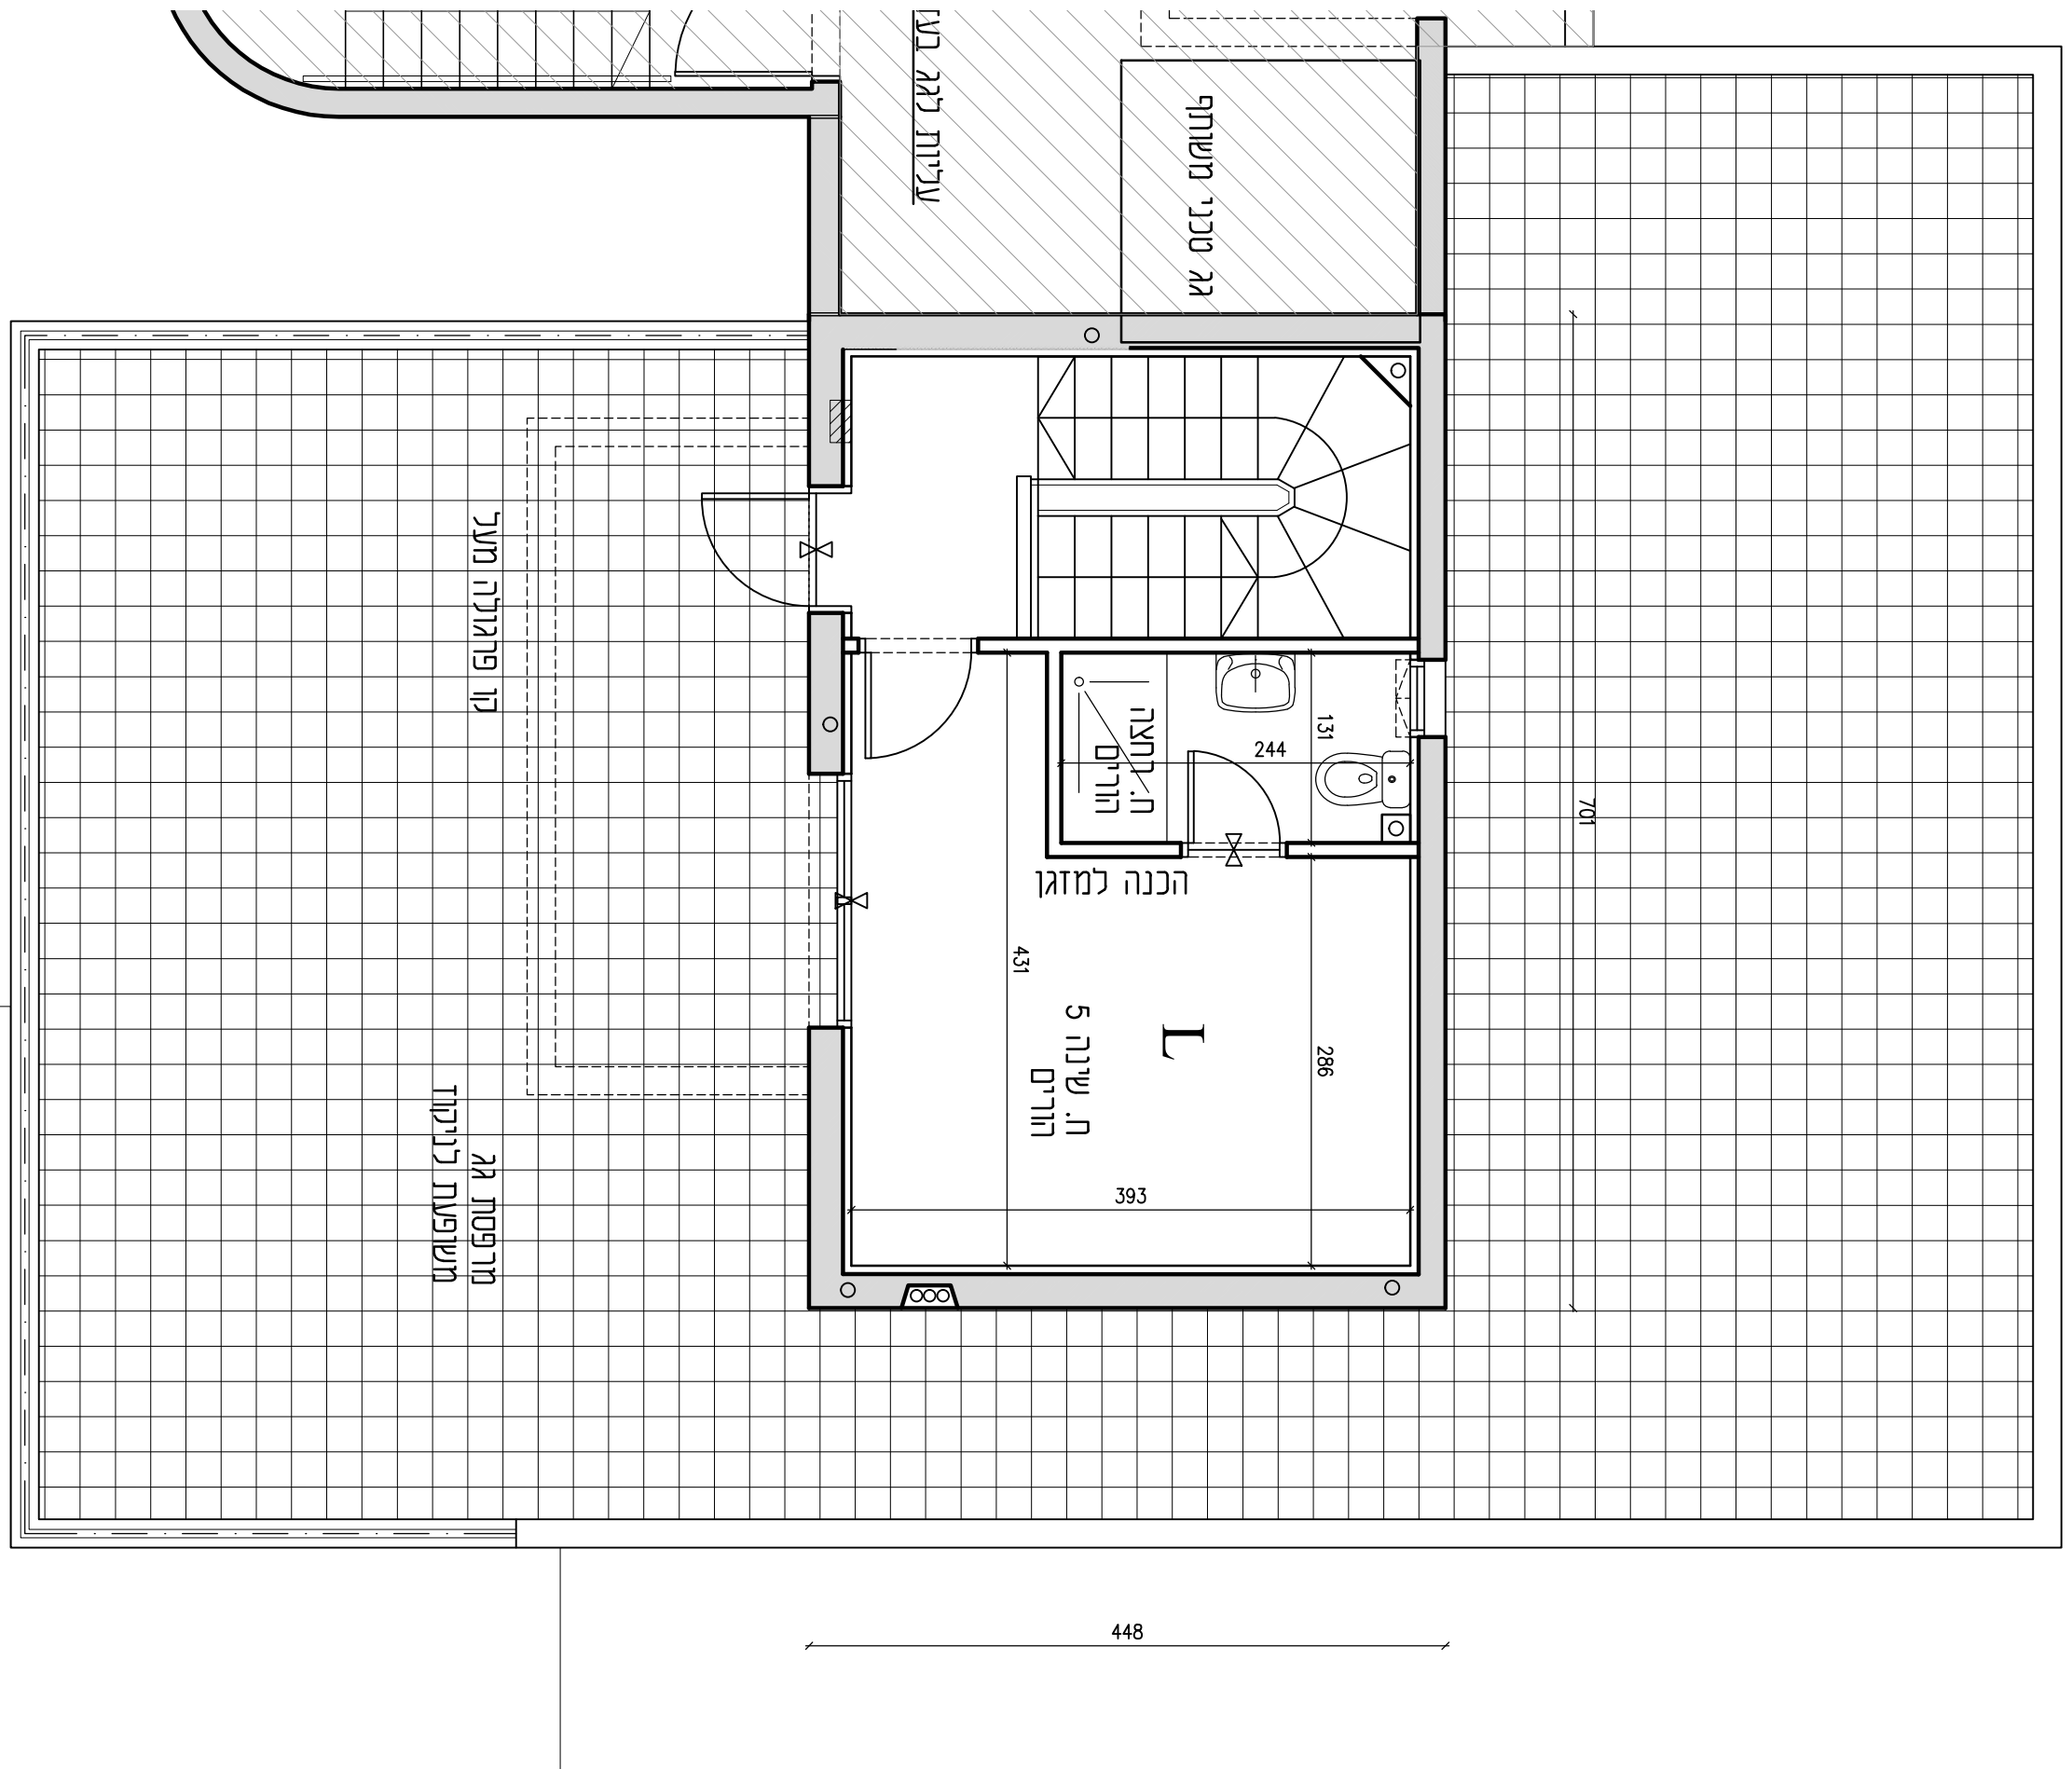

* גובה קיר הפרדה בין מרפסות לפי תכנית בקנ"מ 1:200.