



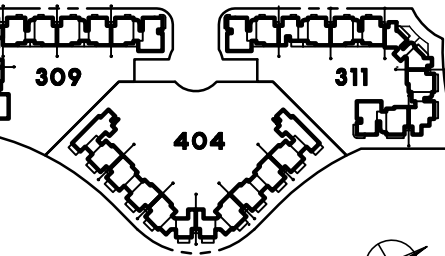

תכנית דירה A2
מס' חדרים: 4
קני"מ 1:50

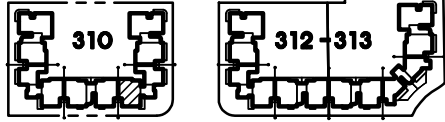

תכנית מגרשים
מהדורה מס' 1
תאריך: 26.3.18
חוק מכר דירות

ייתכנו שינויים והתאמות ככל שידרשו, ע"י הרשויות המוסכמות, המתכננים והיועצים השונים.

חתימת הקונה


חתימת המוכר

ראה הערות ומקרא לתכנית בדף נפרד




RaN BLANDER
 ARCHITECTS

18 Haarba'a st. Tel-Aviv 64739 תל אביב
 mail@blander.co.il www.blander.co.il
 Tel: 03-5419555 Fax: 03-6868003

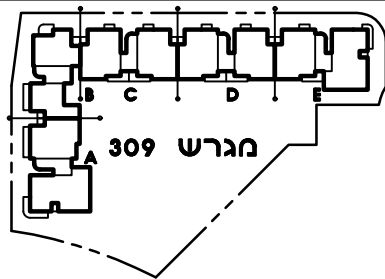


תכנית קומה סכמטית

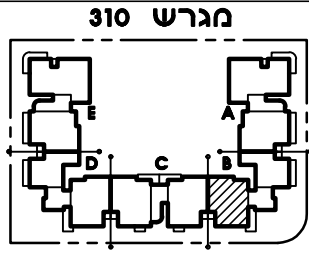


תכנית קומה סכמטית

0	קומה	בנייה
2	מס' דירה	B

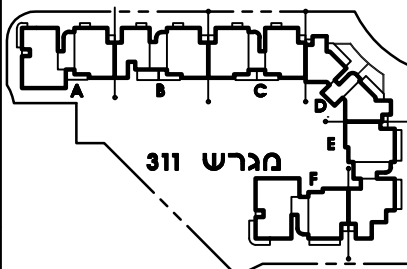

תכנית קומה סכמטית

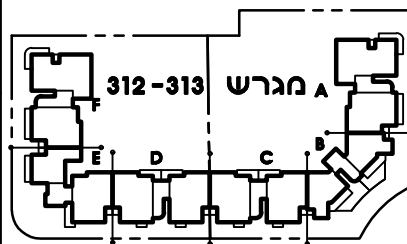


תכנית קומה סכמטית

תאץ פרטית

970

קו מרפסת מעל
 משטח מרוצף
 משופע לניקוז

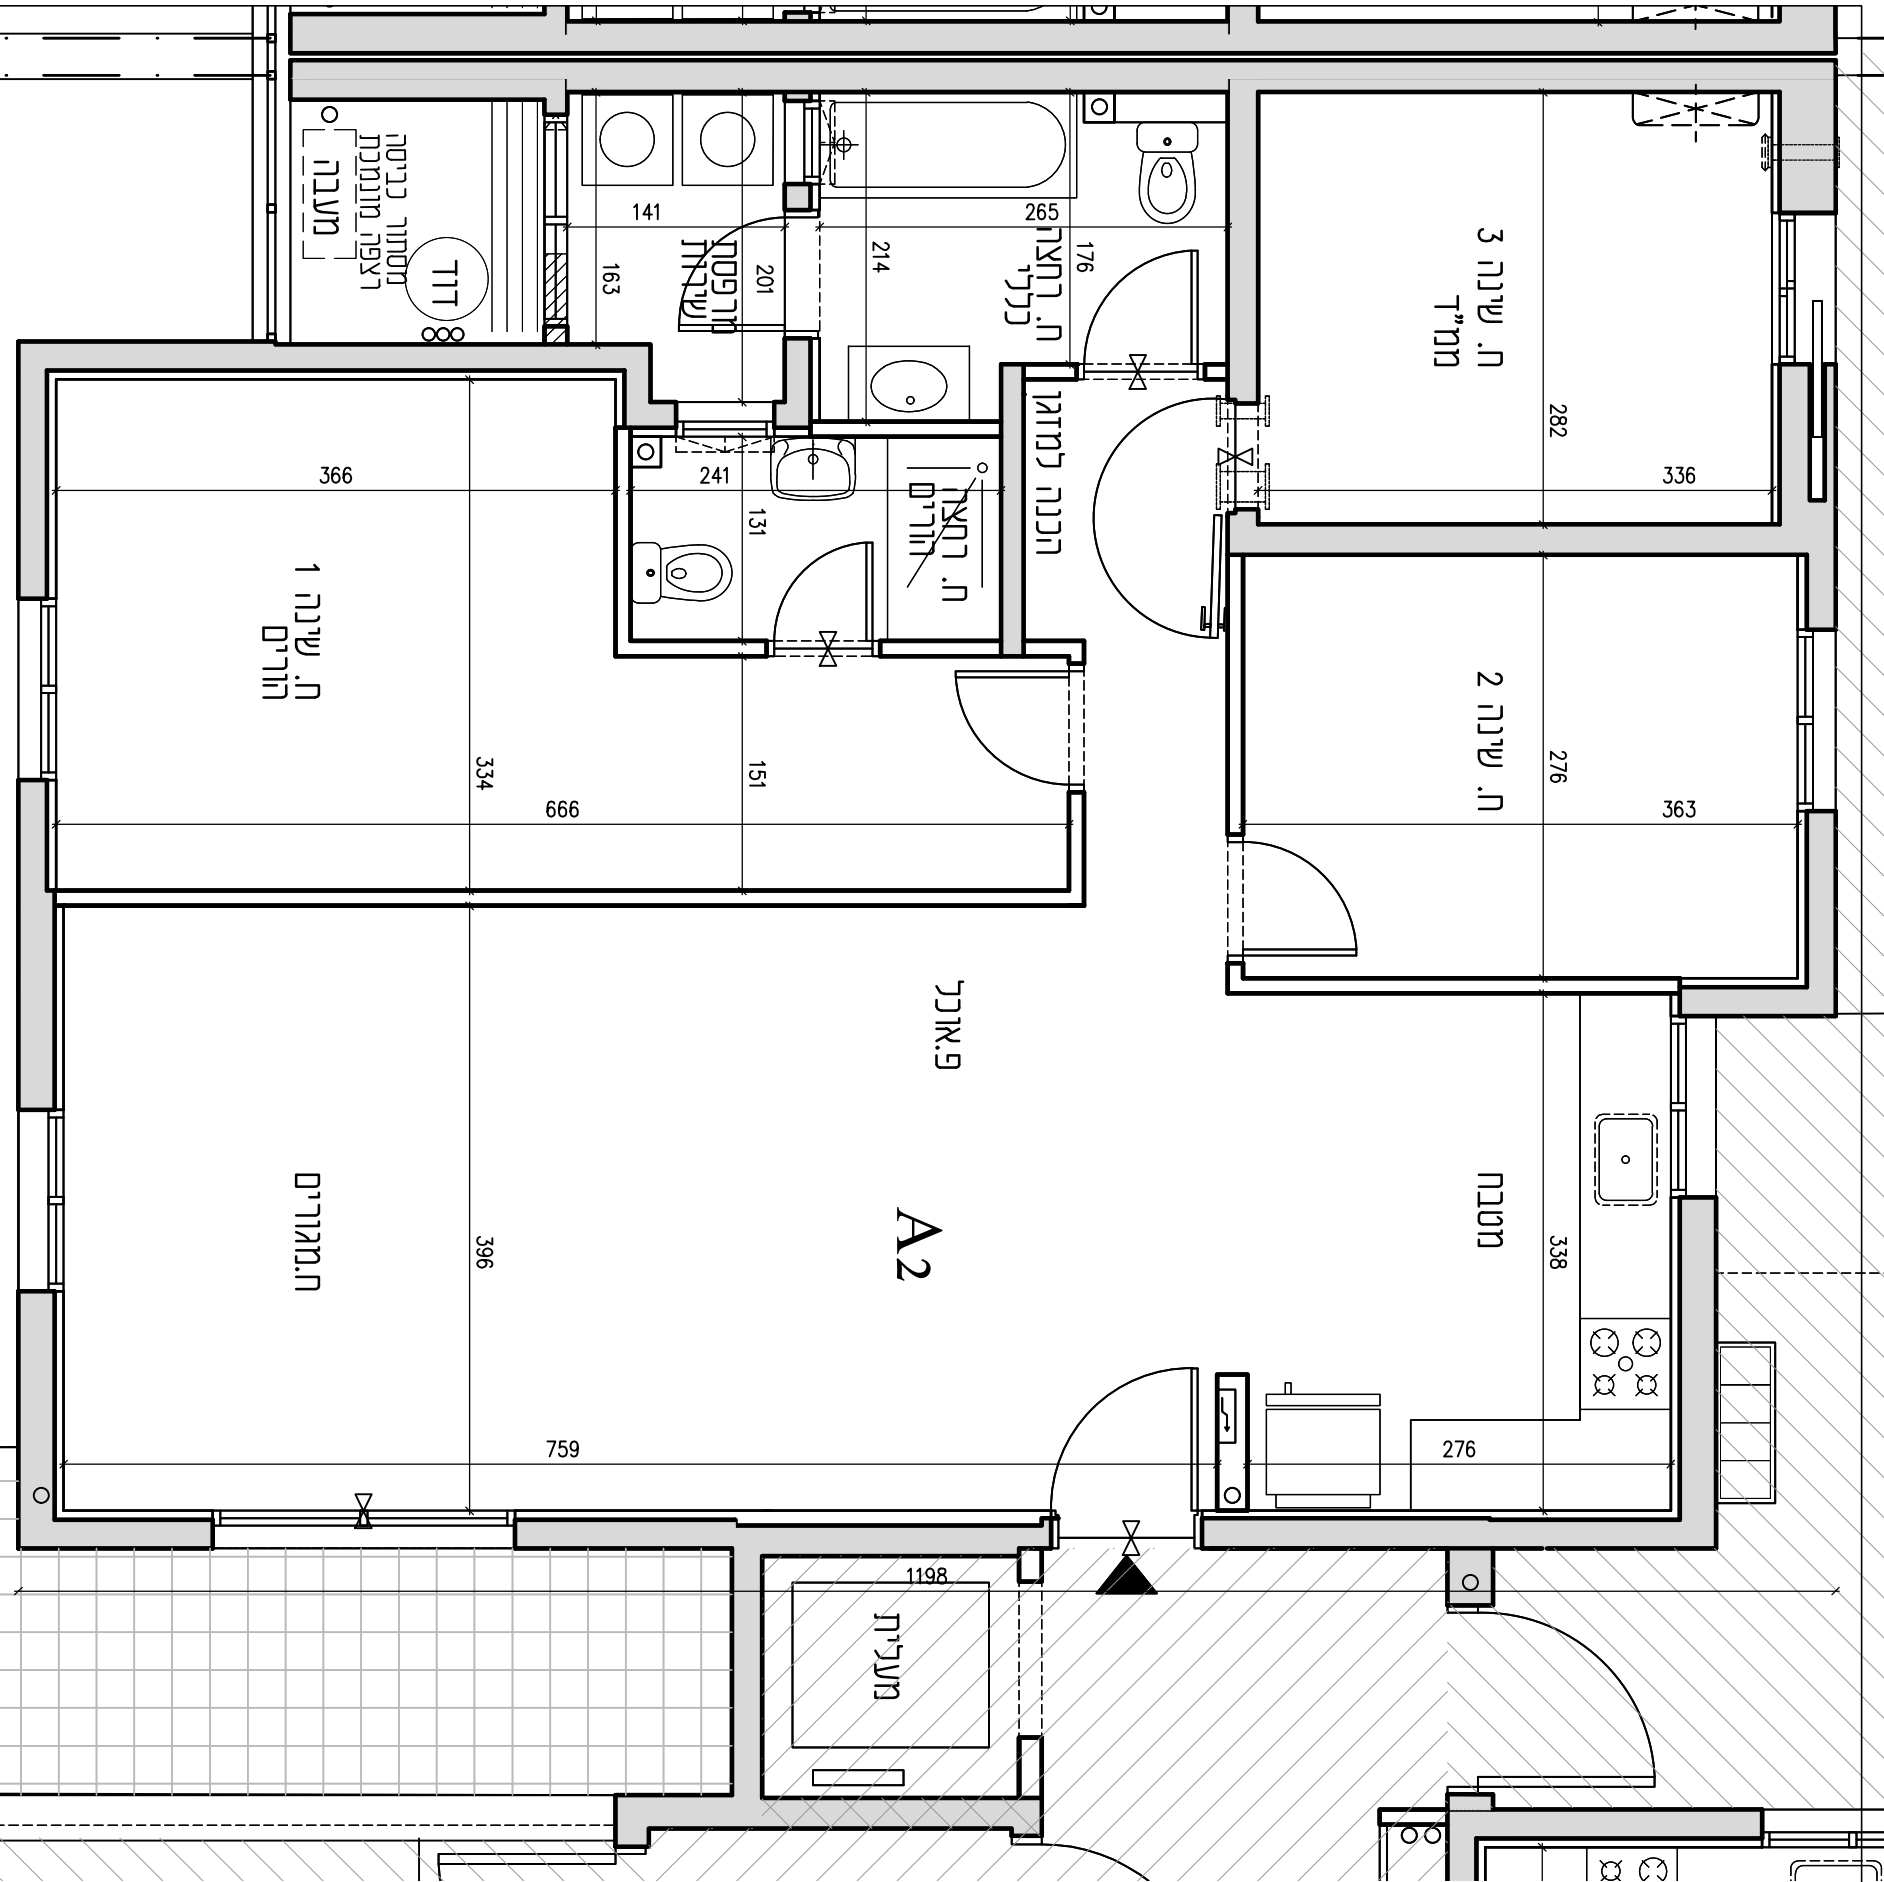

* ראה המשך חצר פרטית בתכנית מגרש 310.