



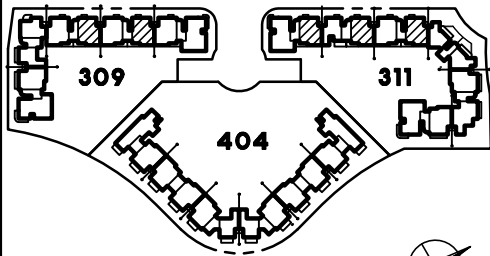

תכנית דירה A
מס' חדרים: 4
קני"מ 1:50

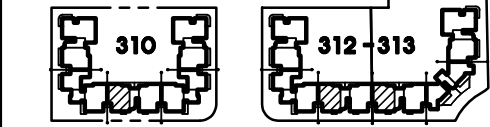

תכנית מגרשים
מהדורה מס' 1
תאריך: 26.3.18
חוק מכר דירות

ייתכנו שינויים והתאמות ככל שידרשו, ע"י הרשויות המוסכמות, המתכננים והיועצים השונים.

חתימת הקונה


חתימת המוכר

ראה הערות ומקרא לתכנית בדף נפרד




RaN BLANDER
 ARCHITECTS

רח' הארבעה 18 תל אביב 64739 Tel-Aviv 18 Haarb'a st.
 mail@blander.co.il www.blander.co.il
 Tel: 03-5419555 Fax: 03-6868003

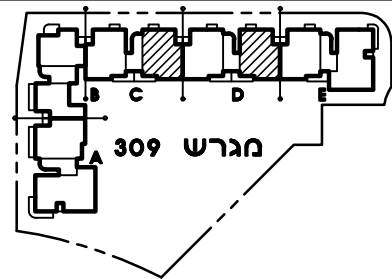


תכנית קומה סכמטית

4	3	2	1	קומה	כניסה
10	8	6	4	מס' דירה	C
4	3	2	1	קומה	כניסה
10	8	6	4	מס' דירה	D

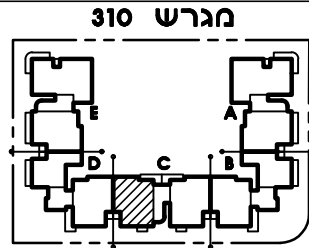


תכנית קומה סכמטית

4	3	2	1	קומה	כניסה
10	8	6	4	מס' דירה	C

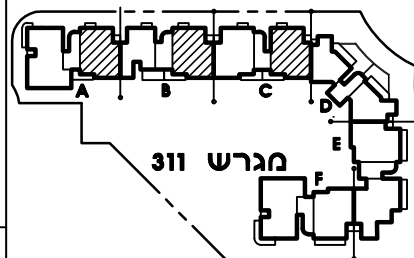


תכנית קומה סכמטית

4	3	2	1	קומה	כניסה
10	8	6	4	מס' דירה	A
4	3	2	1	קומה	כניסה
10	8	6	4	מס' דירה	B
4	3	2	1	קומה	כניסה
10	8	6	4	מס' דירה	C

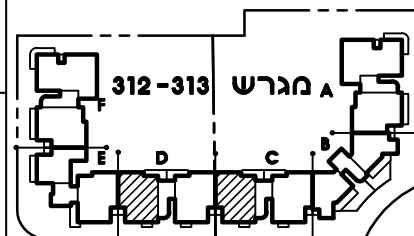

תכנית קומה סכמטית

4	3	2	1	קומה	כניסה
10	8	6	4	מס' דירה	C
4	3	2	1	קומה	כניסה
10	8	6	4	מס' דירה	D

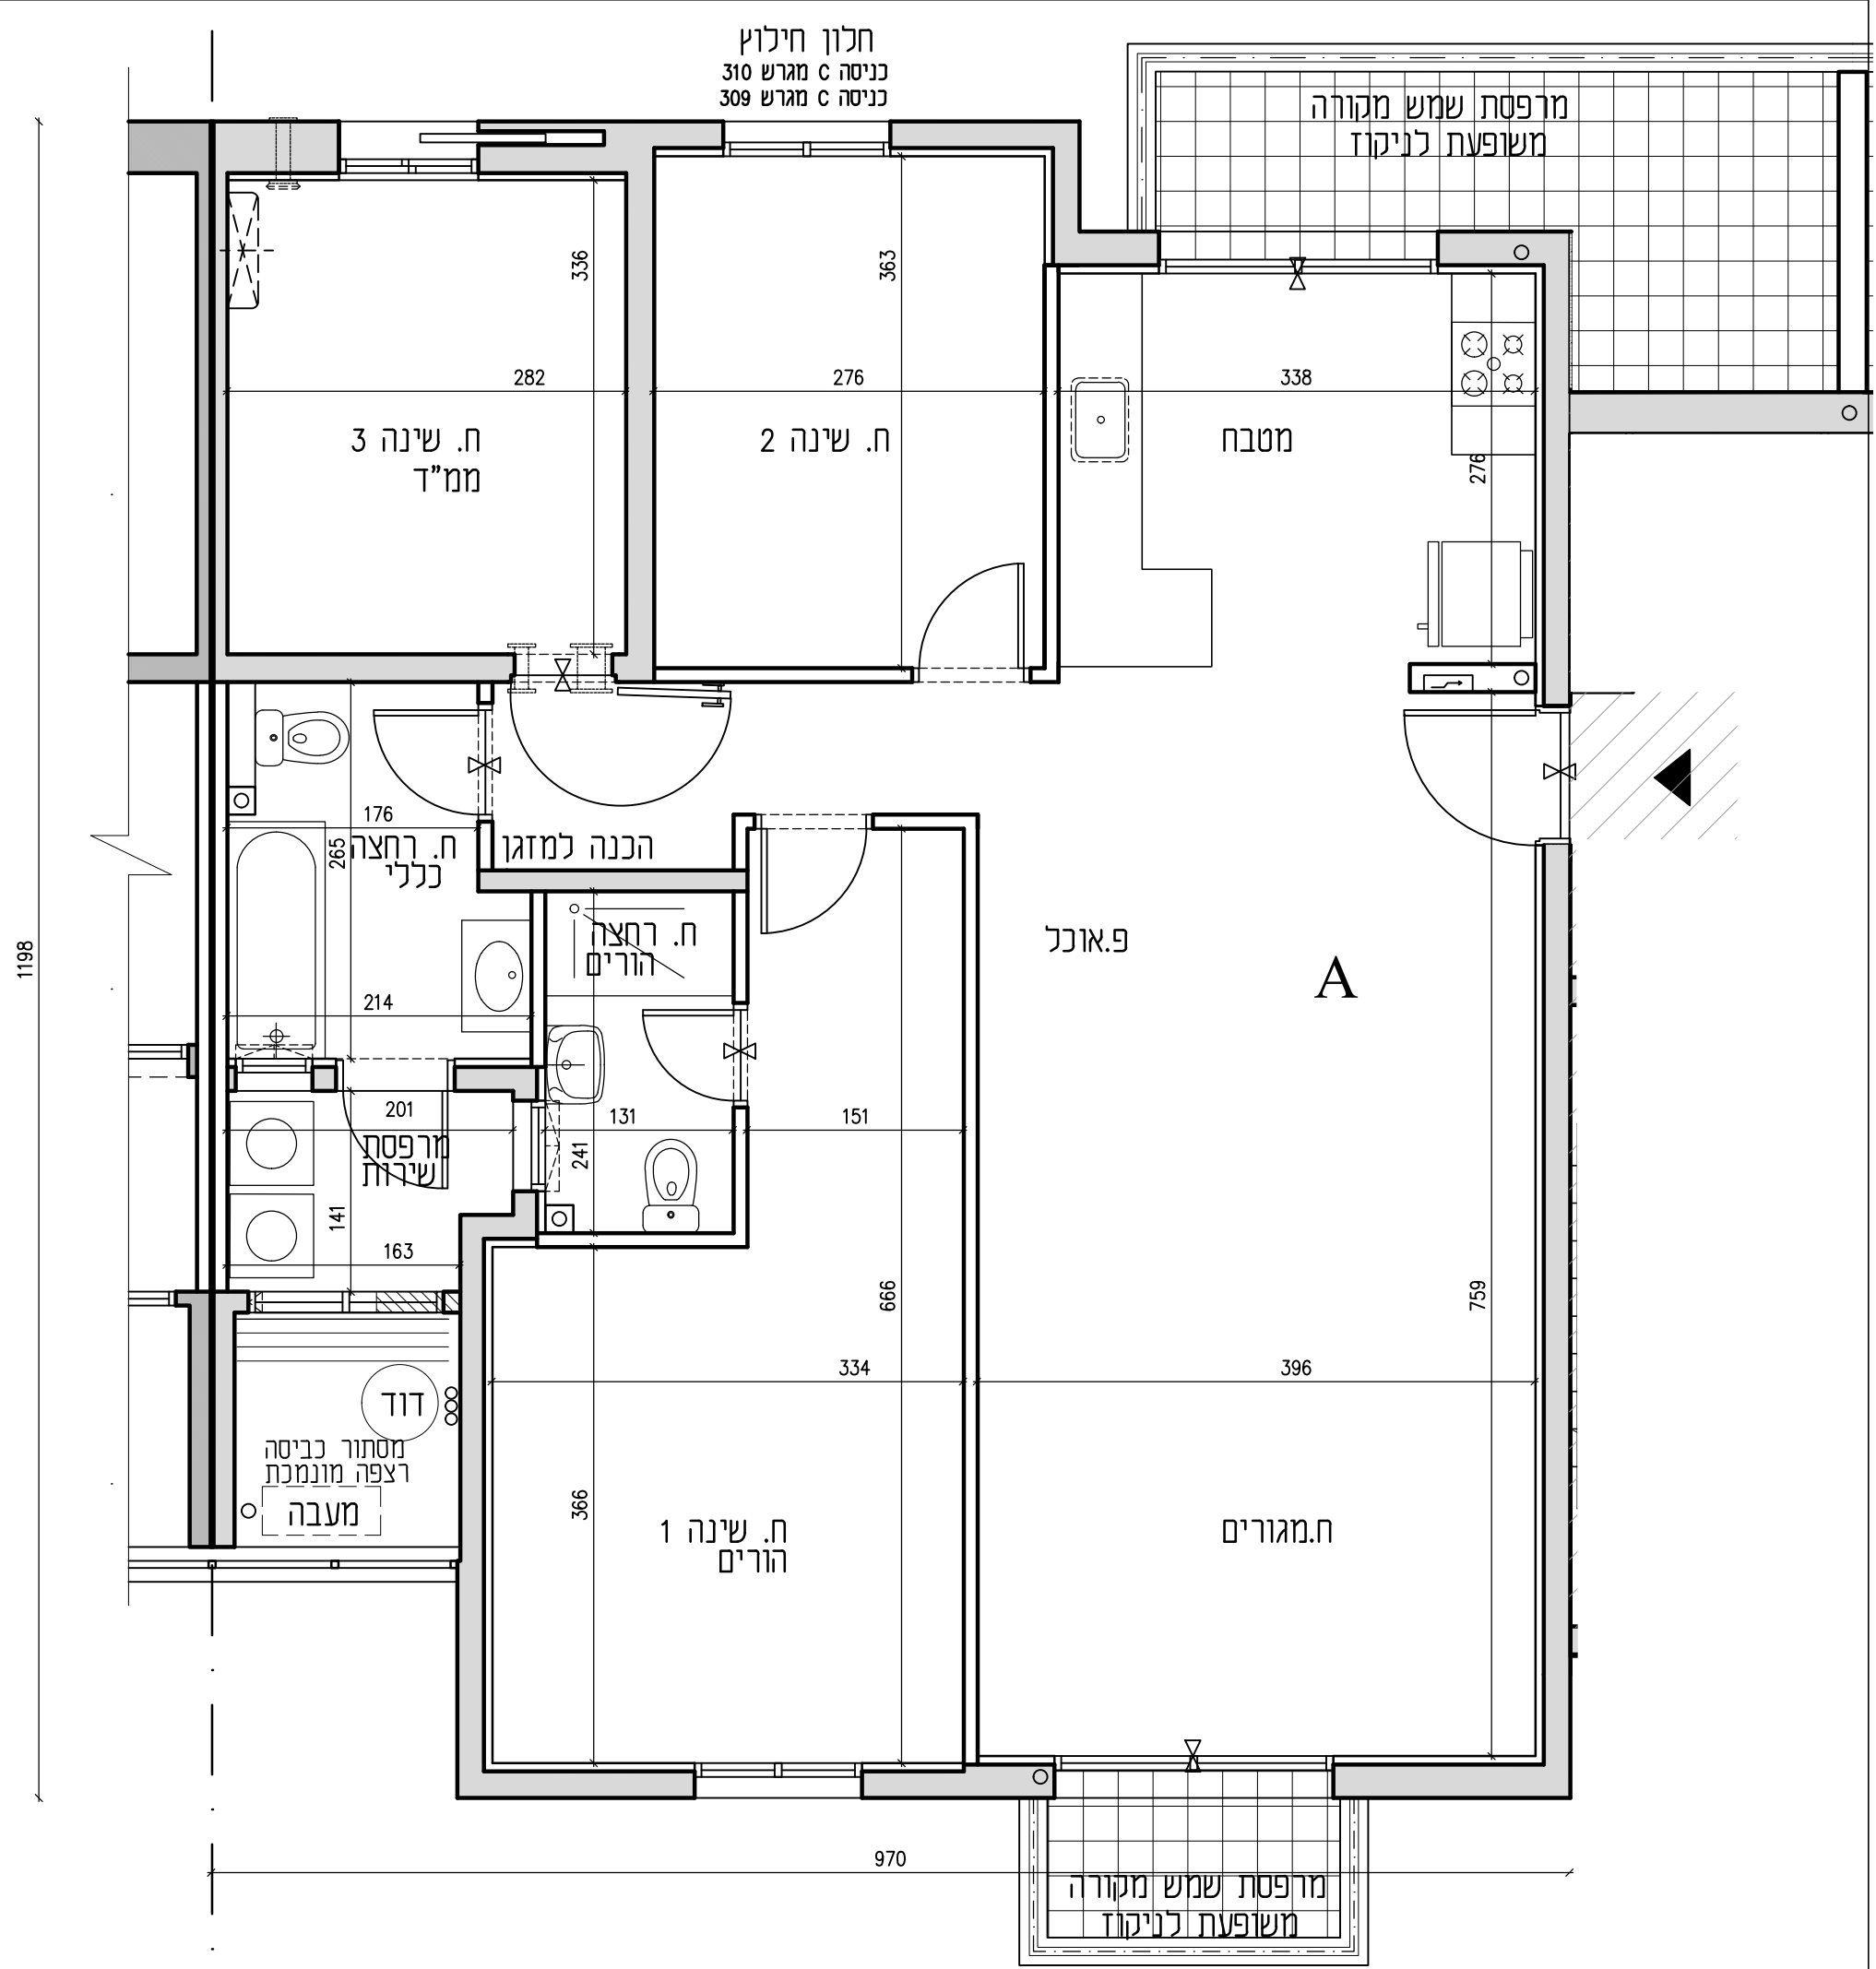

1198

970