
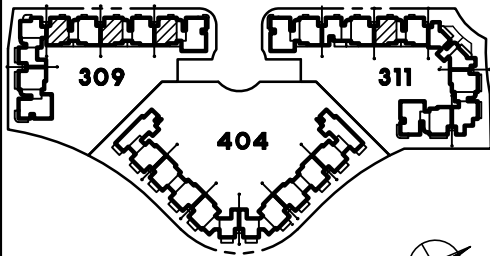


**תכנית דירה A**  
מס' חדרים: 4  
קני"מ 1:50

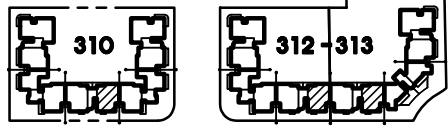


**תכנית מגרשים**  
מהדורה מס' 1  
תאריך: 26.3.18  
חוק מכר דירות

ייתכנו שינויים והתאמות ככל שידרשו, ע"י הרשויות המוסכמות, המתכננים והיועצים השונים.

חתימת הקונה

חתימת המוכר


ראה הערות ומקרא לתכנית בדף נפרד

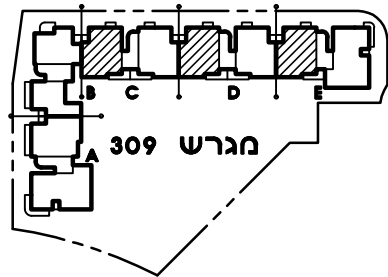

תכנית קומה סכמטית


4	3	2	1	קומה	כניסה
9	7	5	3	מס' דירה	<b>C</b>
4	3	2	1	קומה	כניסה
9	7	5	3	מס' דירה	<b>D</b>
4	3	2	1	קומה	כניסה
9	7	5	3	מס' דירה	<b>E</b>

מגרש 310

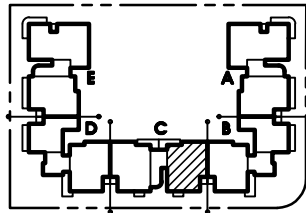


תכנית קומה סכמטית

4	3	2	1	קומה	כניסה
9	7	5	3	מס' דירה	<b>C</b>

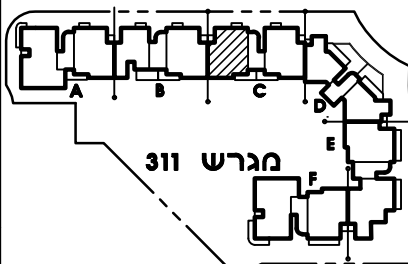


תכנית קומה סכמטית

4	3	2	1	קומה	כניסה
9	7	5	3	מס' דירה	<b>C</b>

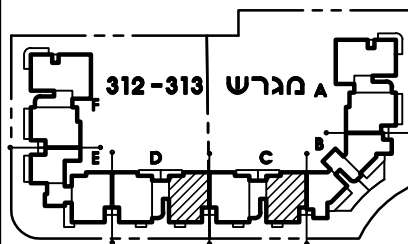

תכנית קומה סכמטית

4	3	2	1	קומה	כניסה
9	7	5	3	מס' דירה	<b>C</b>
4	3	2	1	קומה	כניסה
9	7	5	3	מס' דירה	<b>D</b>

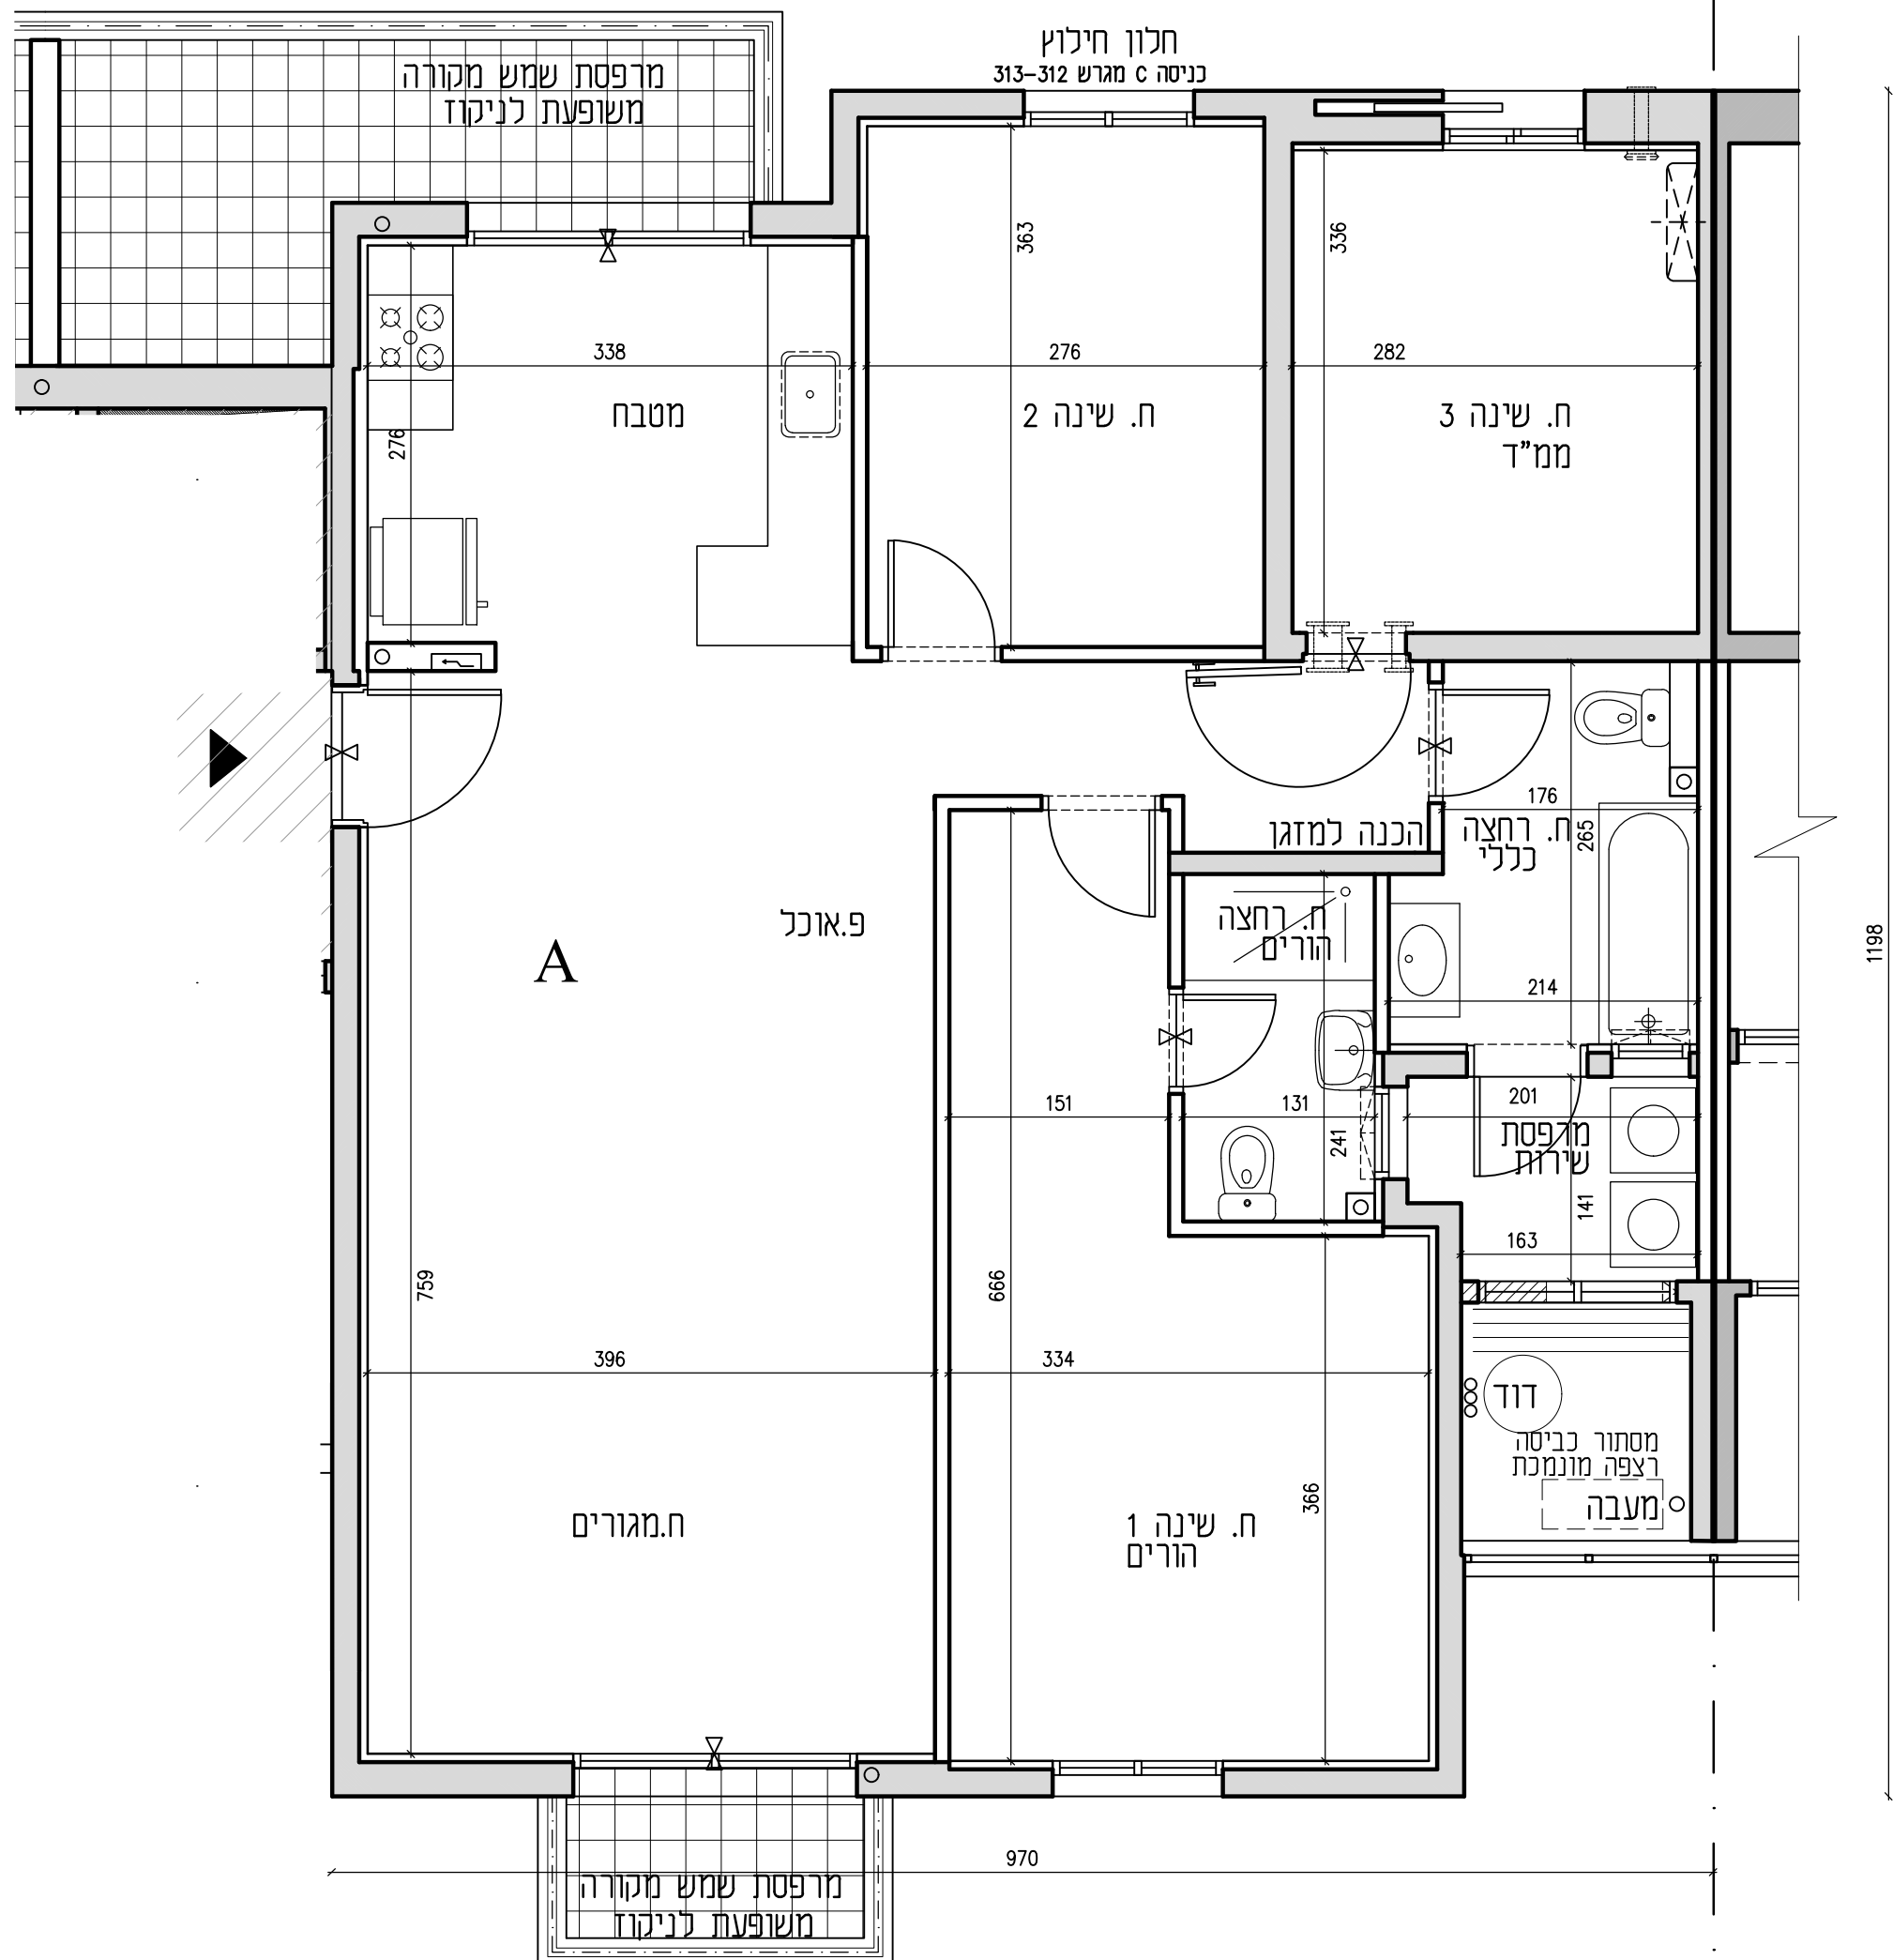

1198