





**תכנית דירה B1**  
**מס' חדרים: 3**  
**קני"מ 1:50**

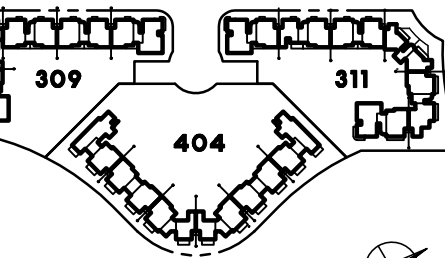

**תכנית מגרשים**  
**מהדורה מס' 1**  
**תאריך: 26.3.18**  
**חוק מכר דירות**

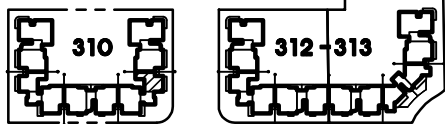

**ייתכנו שינויים והתאמות ככל שידרשו, ע"י הרשויות המוסכמות, המתכננים והיועצים השונים.**

חתימת הקונה


חתימת המוכר

ראה הערות ומקרא לתכנית בדף נפרד




**RaN BLANDER**  
 ARCHITECTS

רח הארבעה 18 תל אביב 64739 Tel-Aviv st. 18 Haarba'a st.  
 mail@blander.co.il www.blander.co.il  
 Tel: 03-5419555 Fax: 03-6868003

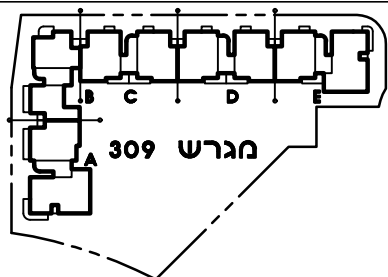


תכנית קומה סכמטית

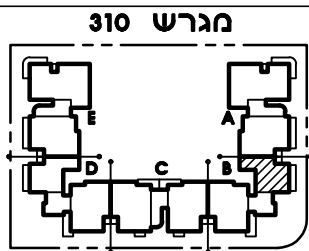


תכנית קומה סכמטית


כניסה	קומה	0
B	מס' דירה	1

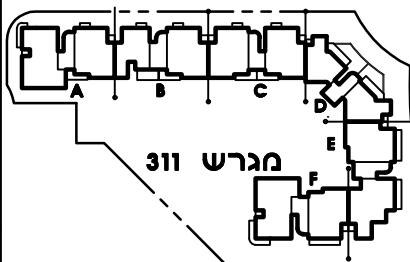

תכנית קומה סכמטית

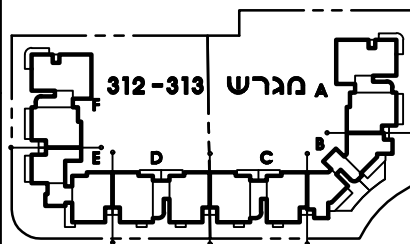

תכנית קומה סכמטית

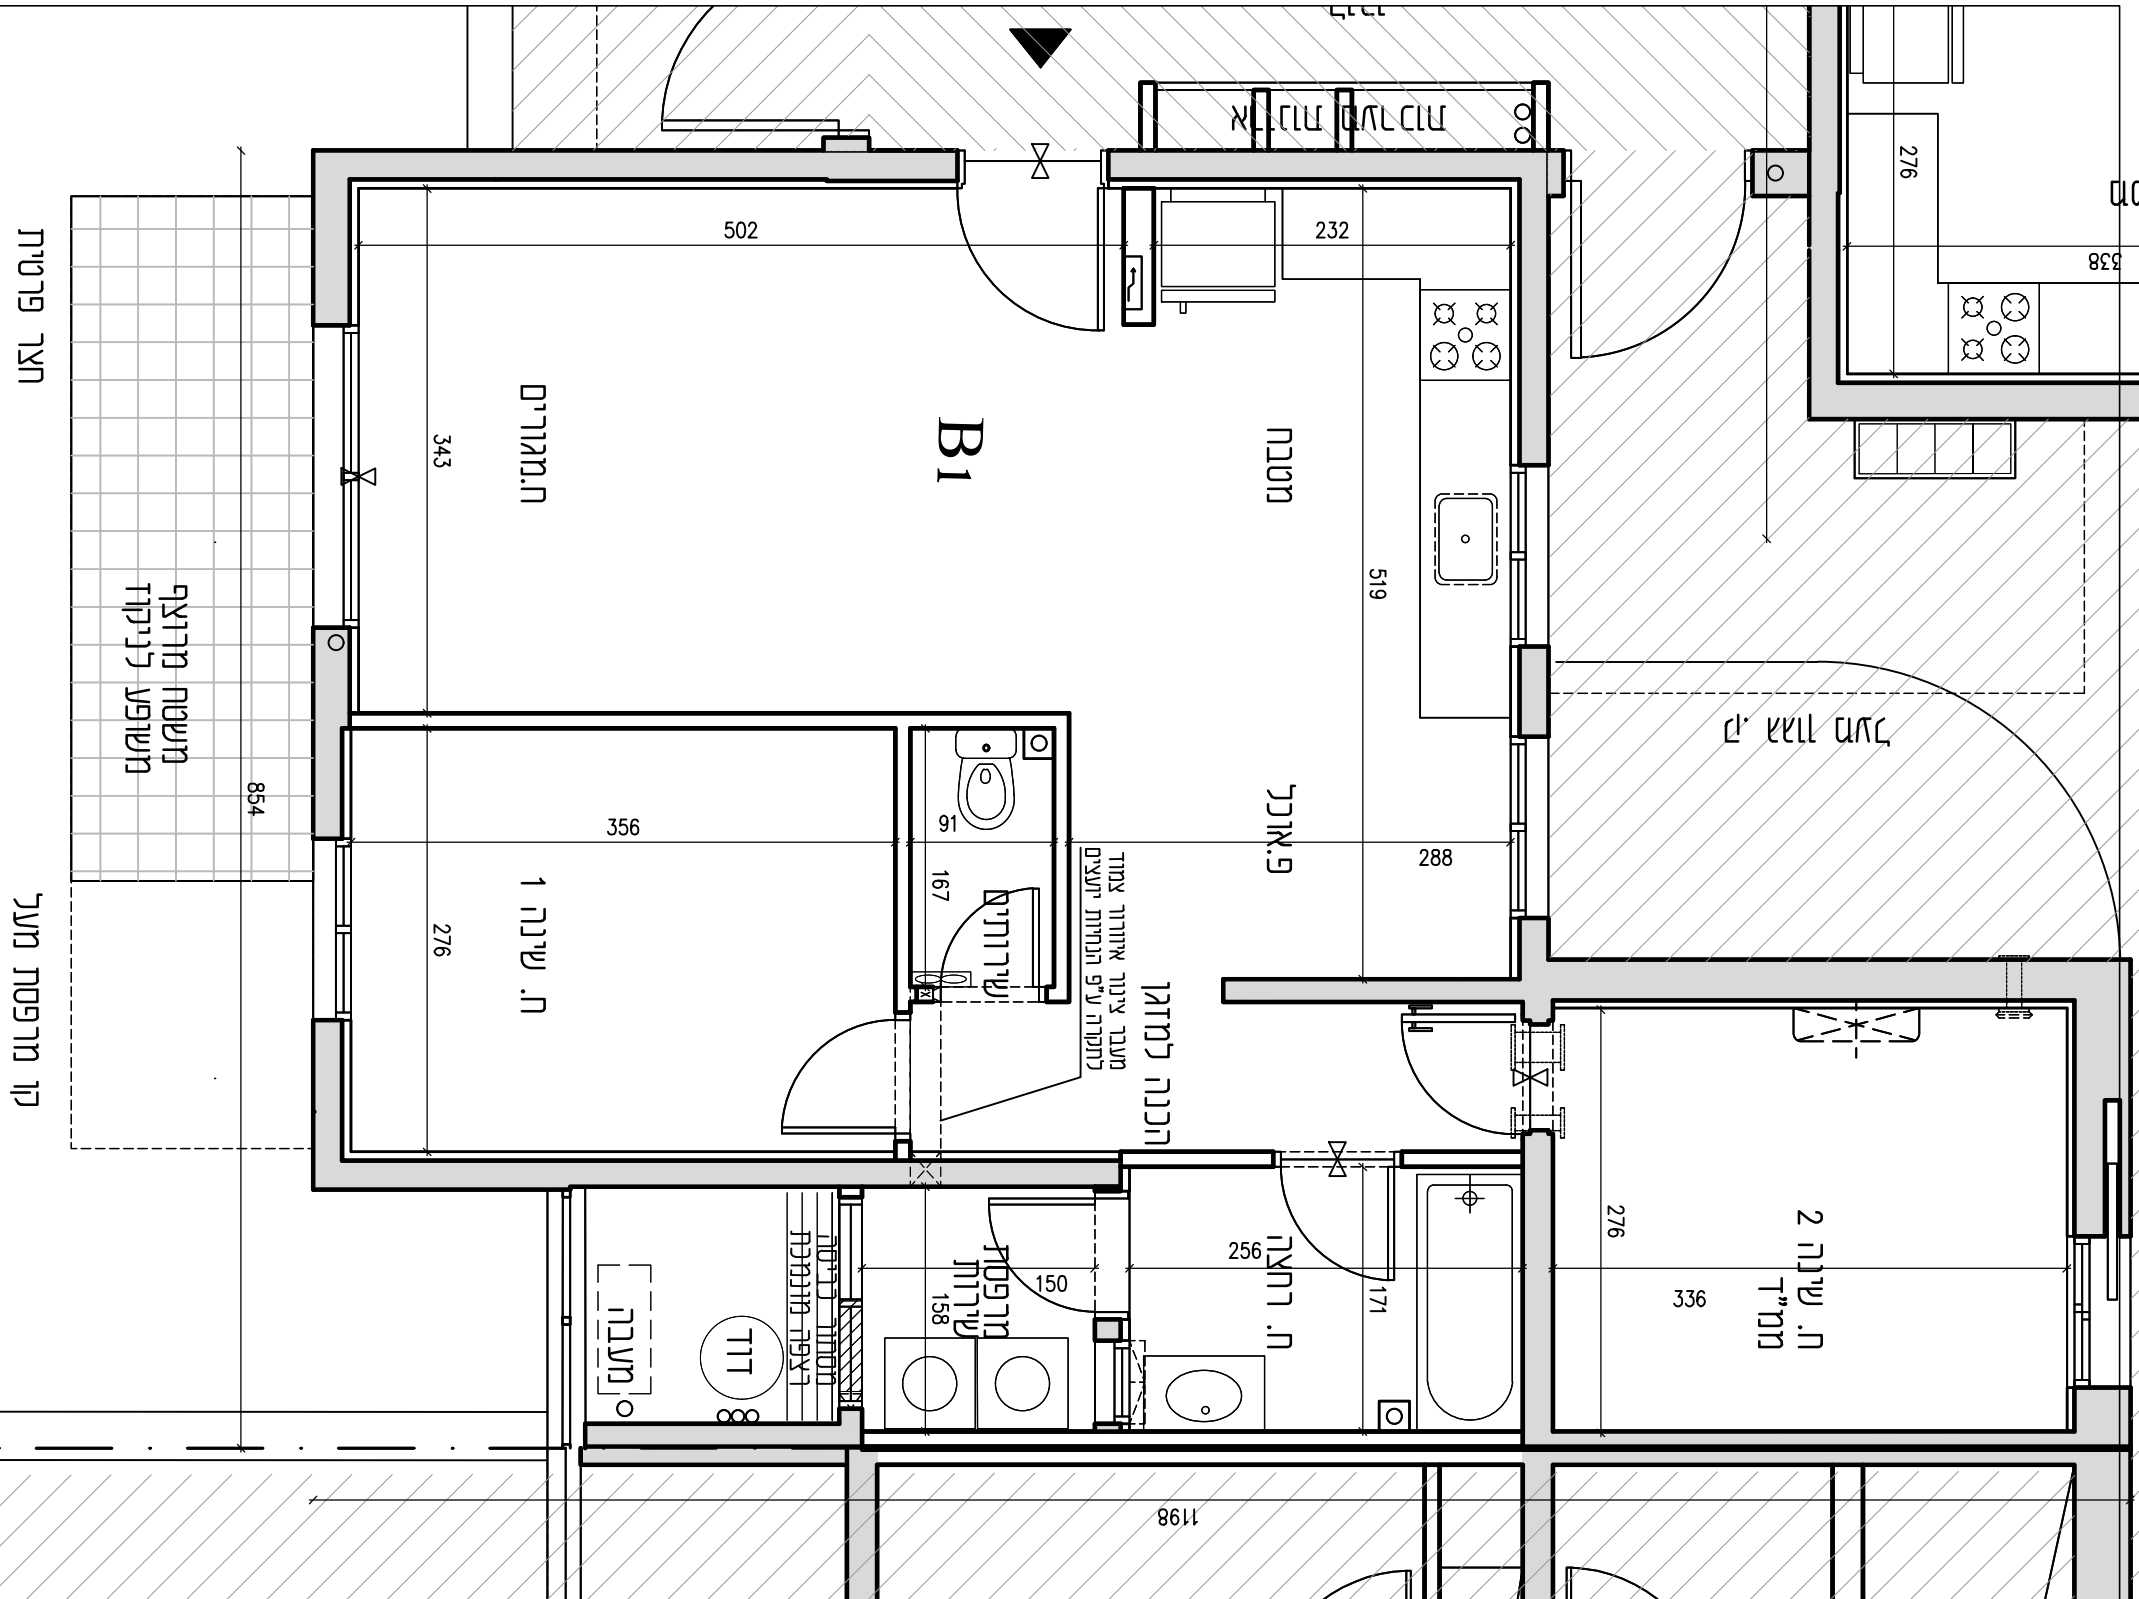

\* ראה המשך חצר פרטית בתכנית מגרש 310.