



תכנית דירה B1
מס' חדרים: 3
קני"מ 1:50

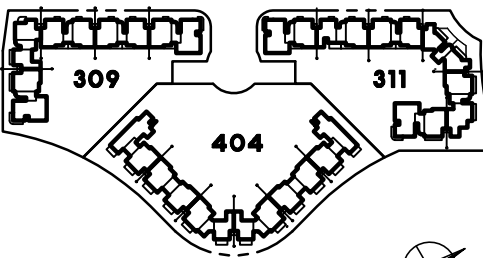

תכנית מגרשים
מהדורה מס' 1
תאריך: 26.3.18
חוק מכר דירות

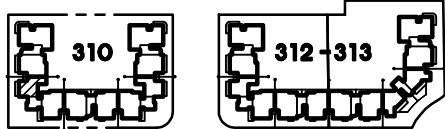


ייתכנו שינויים והתאמות ככל שידרשו, ע"י הרשויות המוסכמות, המתכננים והיועצים השונים.


חתימת הקונה

חתימת המוכר

ראה הערות ומקרא לתכנית בדף נפרד

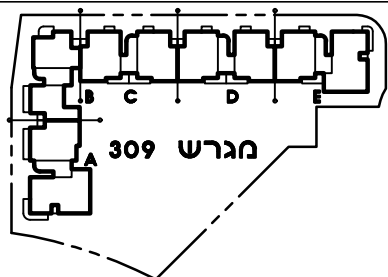


תכנית קומה סכמטית

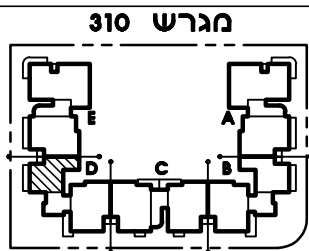


תכנית קומה סכמטית


0	קומה	כניסה
2	מס' דירה	D

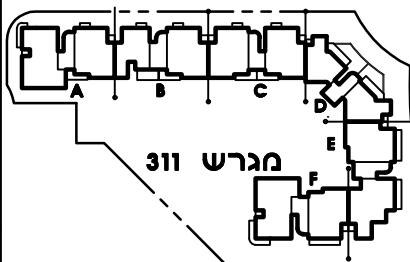

תכנית קומה סכמטית

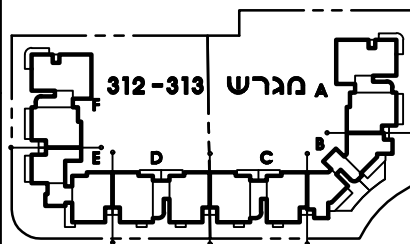

תכנית קומה סכמטית

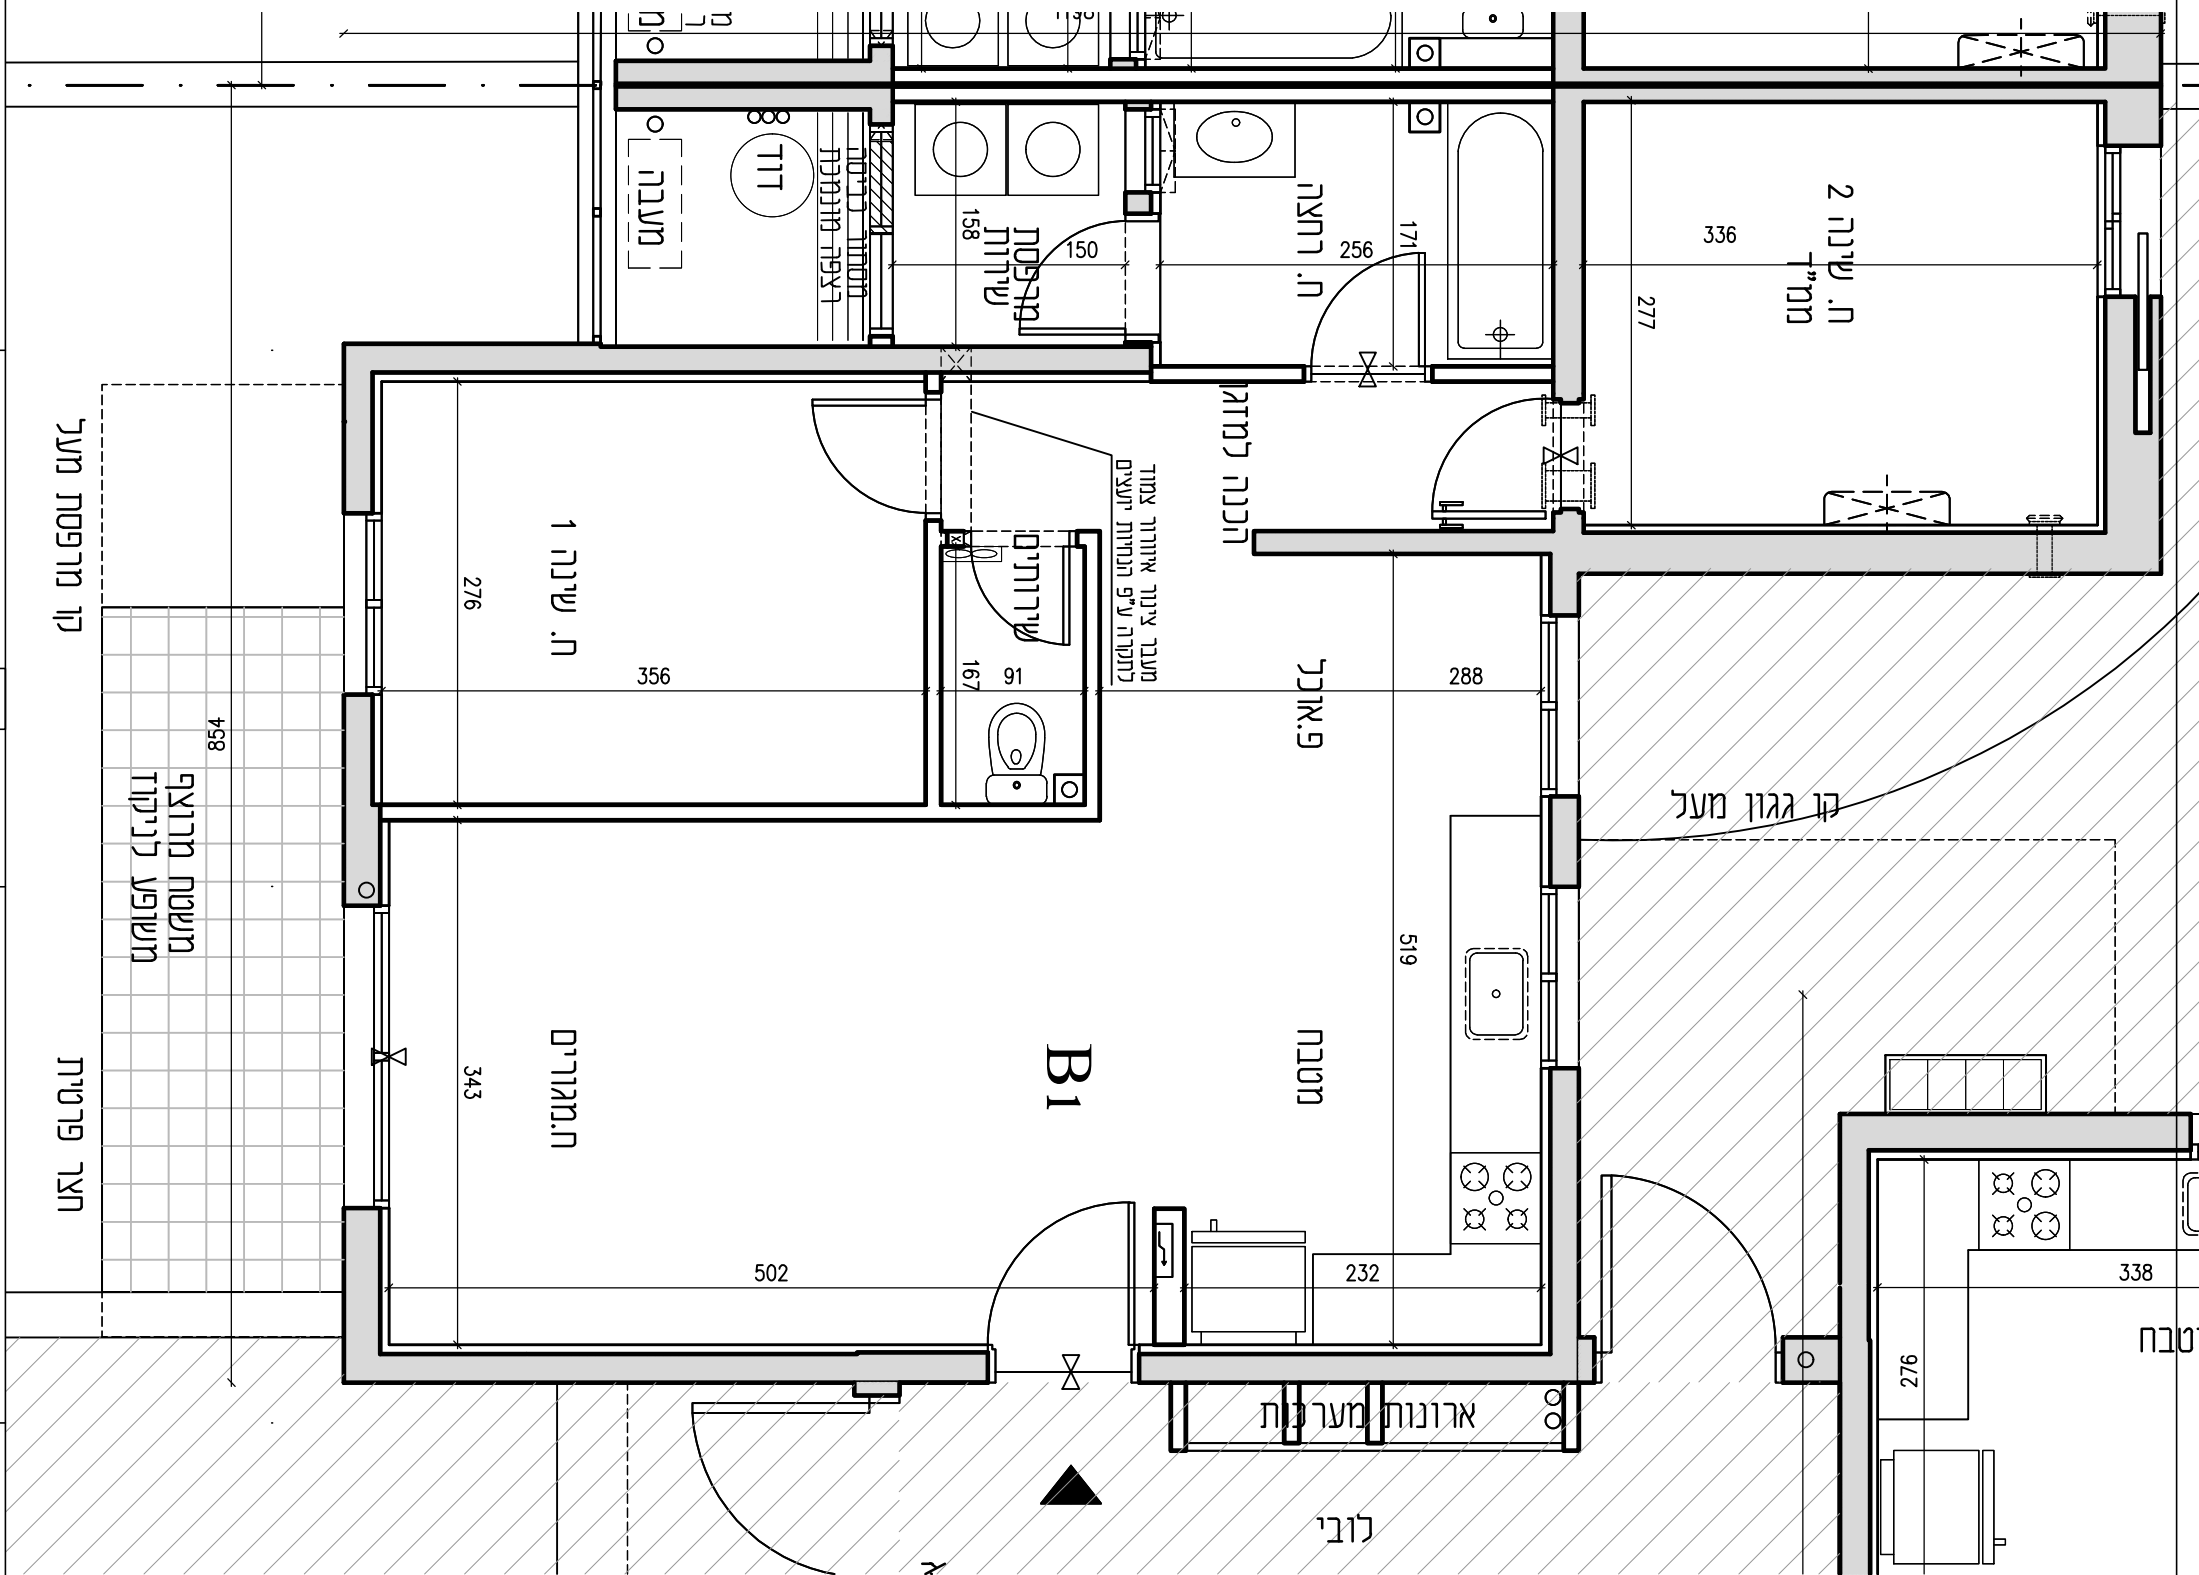

* ראה המשך חצר פרטית בתכנית מגרש 310.