




תכנית דירה C
מס' חדרים: 5
קנ"ח 1:50

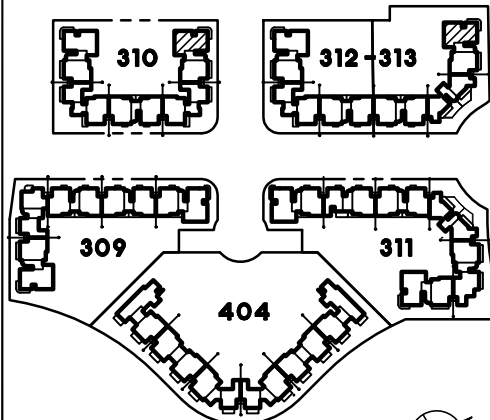

תכנית מגרשים
מהדורה מס' 1
תאריך: 26.3.18
חוק מכר דירות

**ייתכנו שינויים והתאמות ככל
שידרשו, ע"י הרשויות המוסכמות,
המתכננים והיועצים השונים.**

חתימת הקונה


חתימת המוכר

ראה הערות ומקרא לתכנית בדף נפרד




RaN BLaNDER
ARCHITECTS

רח' הארבעה 18 תל אביב 64739 Tel-Aviv st. Haarba'a 18
mail@blander.co.il www.blander.co.il
Tel: 03-5419555 Fax: 03-6868003

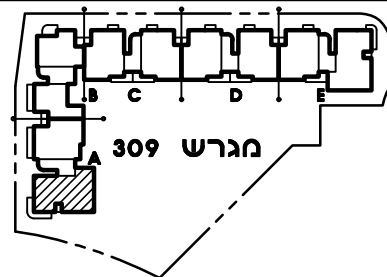


תכנית קומה סכמטית

2	1	קומה	בניסה A
5	3	מס' דירה	

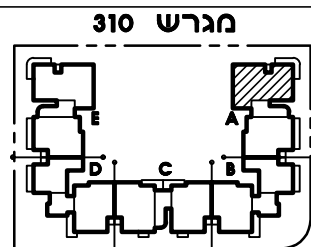


תכנית קומה סכמטית

4	3	2	1	קומה	A בניסה
7	5	3	2	מס' דירה	

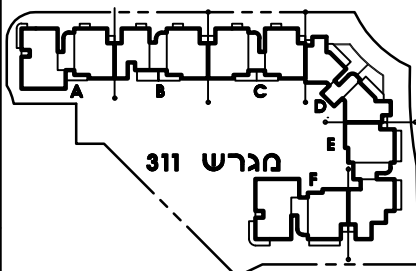


תכנית קומה סכמטית

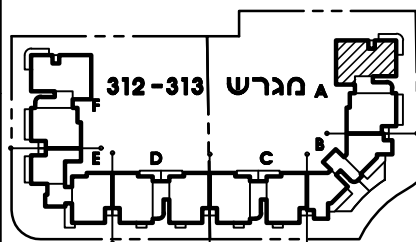

תכנית קומה סכמטית

	4	3	2	1	קומה	בניסה A
	9	7	5	3	מס' דירה	

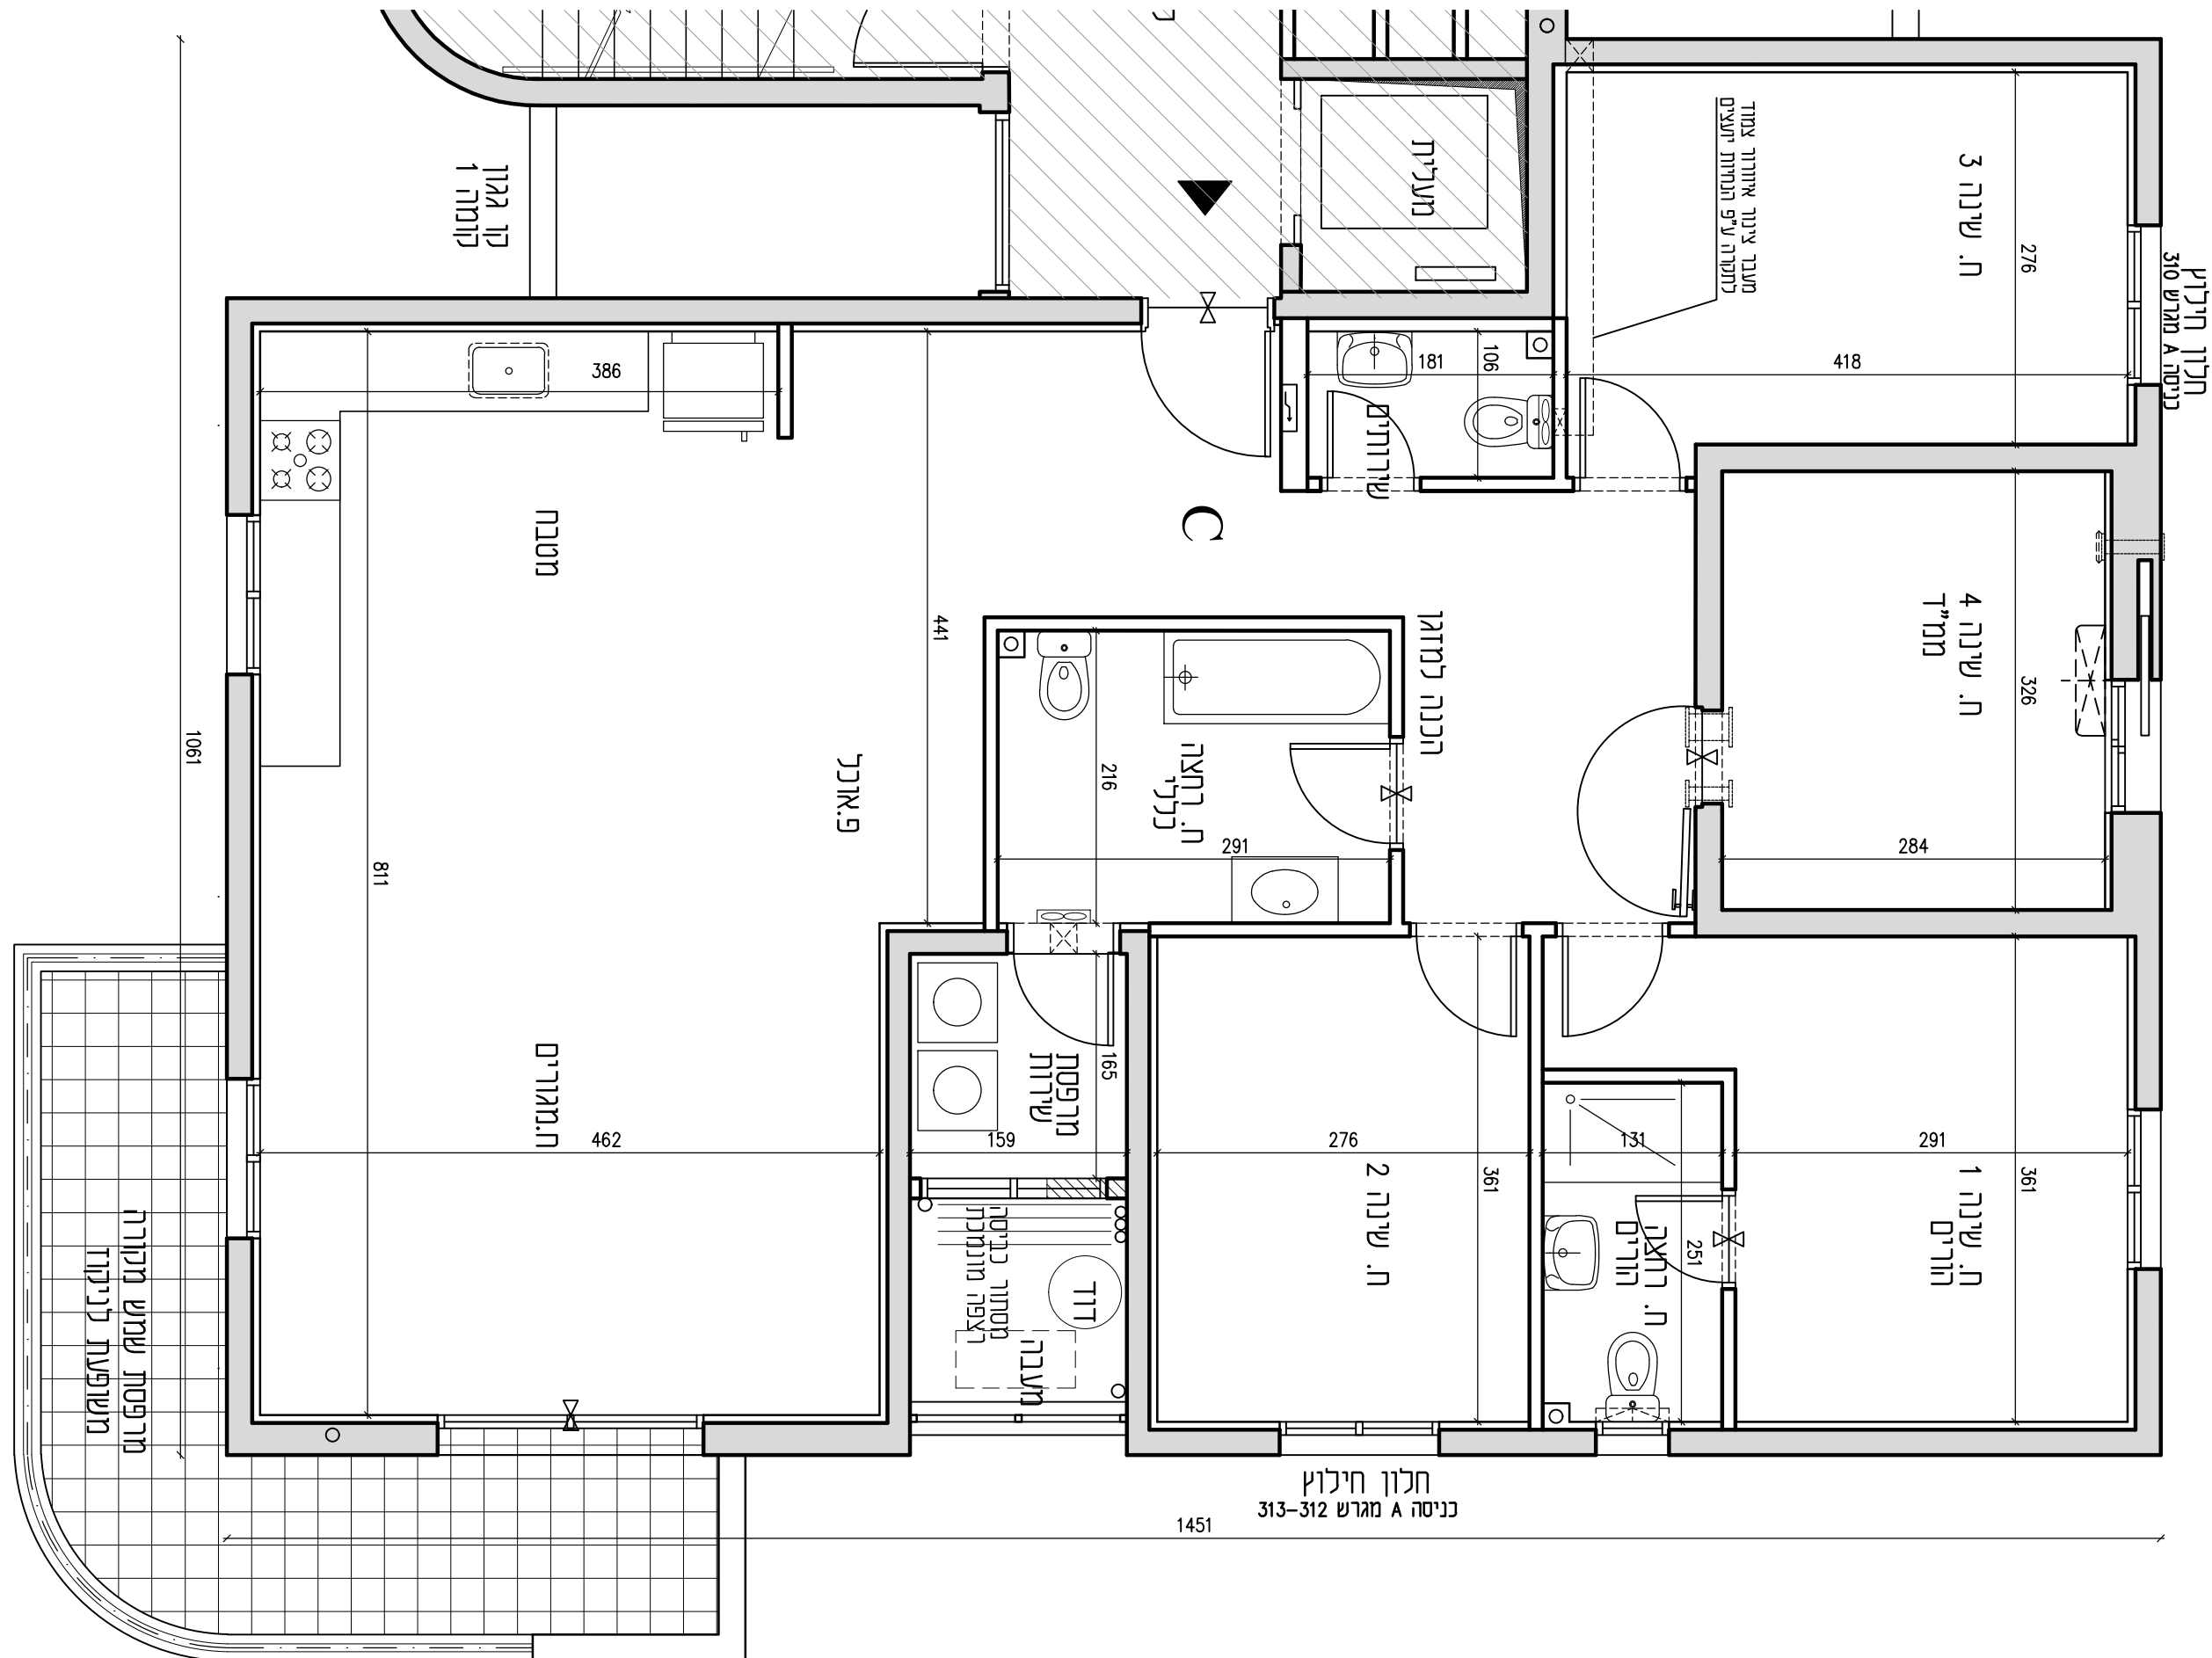

תלון תירל
כניסה A מגרש 310