



חצר פרטית על רצפת

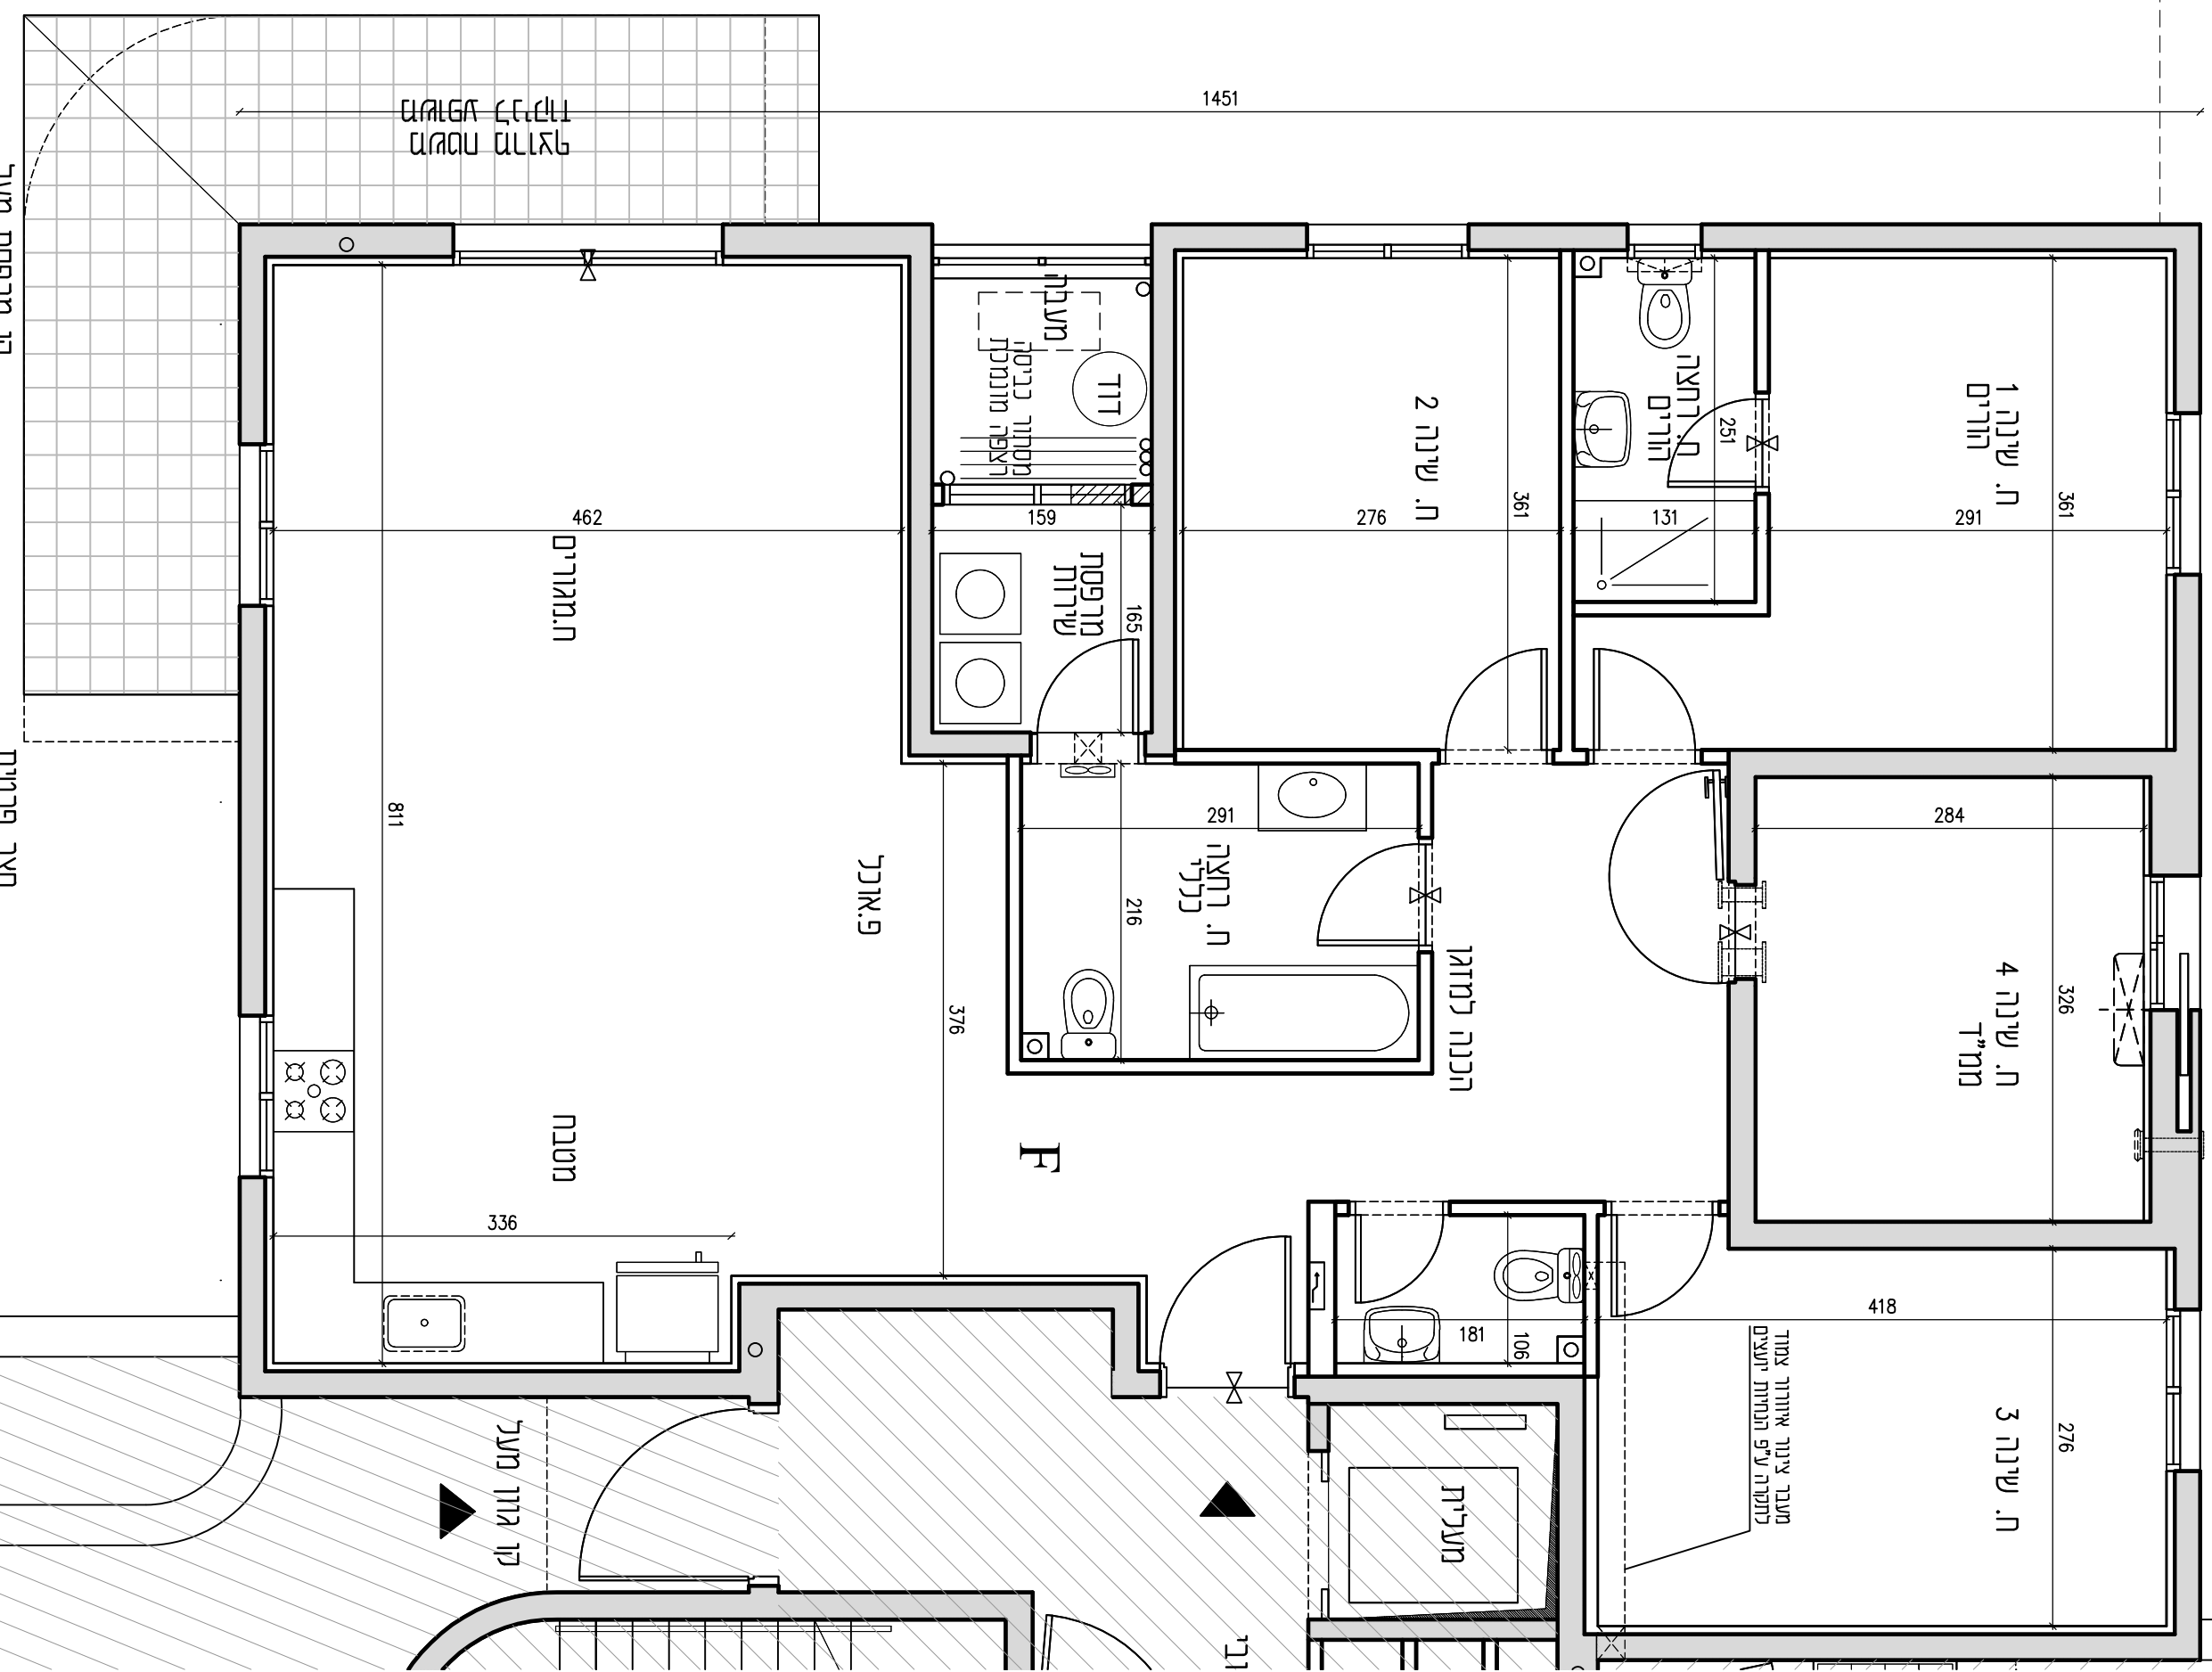


1061

\* ראה המשך חצר פרטית בתכנית מגרש 310.

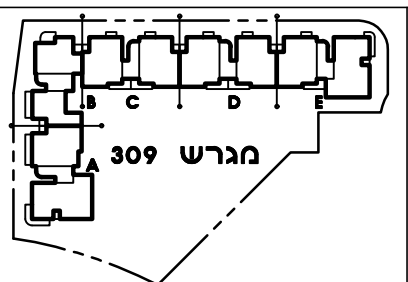


תכנית קומה סכמטית

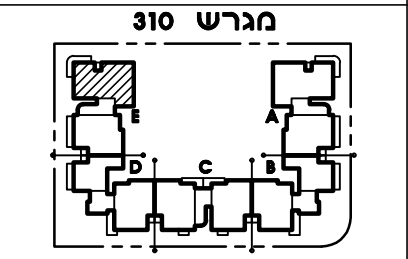


תכנית קומה סכמטית

0	קומה	בנייה
2	מס' דירה	E

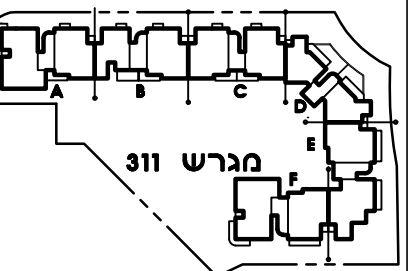


תכנית קומה סכמטית

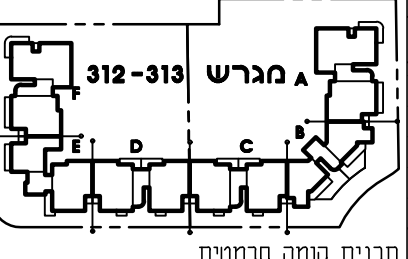

תכנית קומה סכמטית



תכנית דירה F  
מס' חדרים: 5  
קנ"מ 1:50

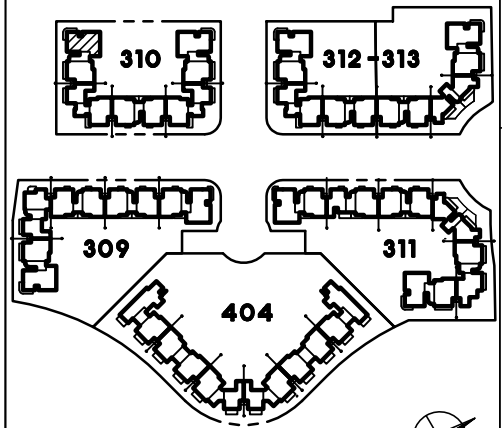

תכנית מגרשים  
מהדורה מס' 1  
תאריך: 26.3.18  
חוק מכר דירות

ייתכנו שינויים והתאמות ככל שידרשו, ע"י הרשויות המוסכמות, המתכננים והיועצים השונים.

חתימת הקונה

חתימת המוכר

ראה הערות ומקרא לתכנית בדף נפרד



RaN BLANDER ARCHITECTS

18 Haarba'a st. Tel-Aviv 64739 תל אביב  
mail@blander.co.il www.blander.co.il  
Tel: 03-5419555 Fax: 03-6868003