
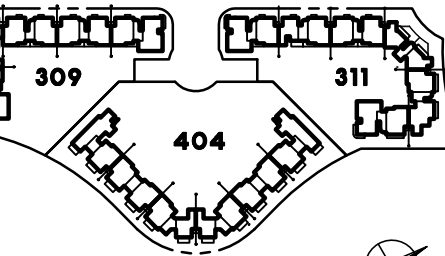


תכנית דירה זו מפלס עליון  
מס' חדרים: 5  
קנ"מ 1:50

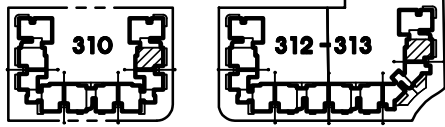

תכנית מגרשים


מהדורה מס' 1  
תאריך: 26.3.18  
חוק מכר דירות

ייתכנו שינויים והתאמות ככל  
שידרשו, ע"י הרשויות המוסכמות,  
המתכננים והיועצים השונים.

חתימת הקונה


חתימת המוכר

ראה הערות ומקרא לתכנית בדף נפרד

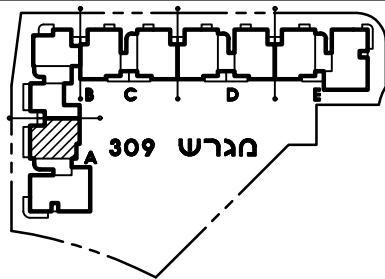


תכנית קומה סכמטית

5	קומה	כניסה
9	מס' דירה	A

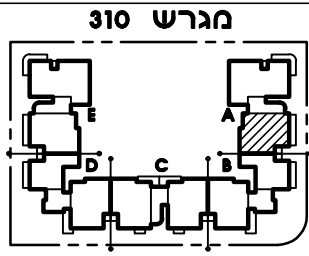


תכנית קומה סכמטית

6	קומה	כניסה
10	מס' דירה	A

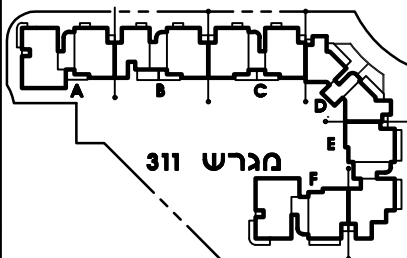


תכנית קומה סכמטית

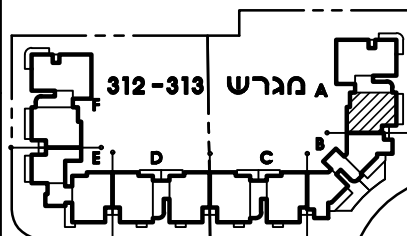

תכנית קומה סכמטית

6	קומה	כניסה
12	מס' דירה	A

423

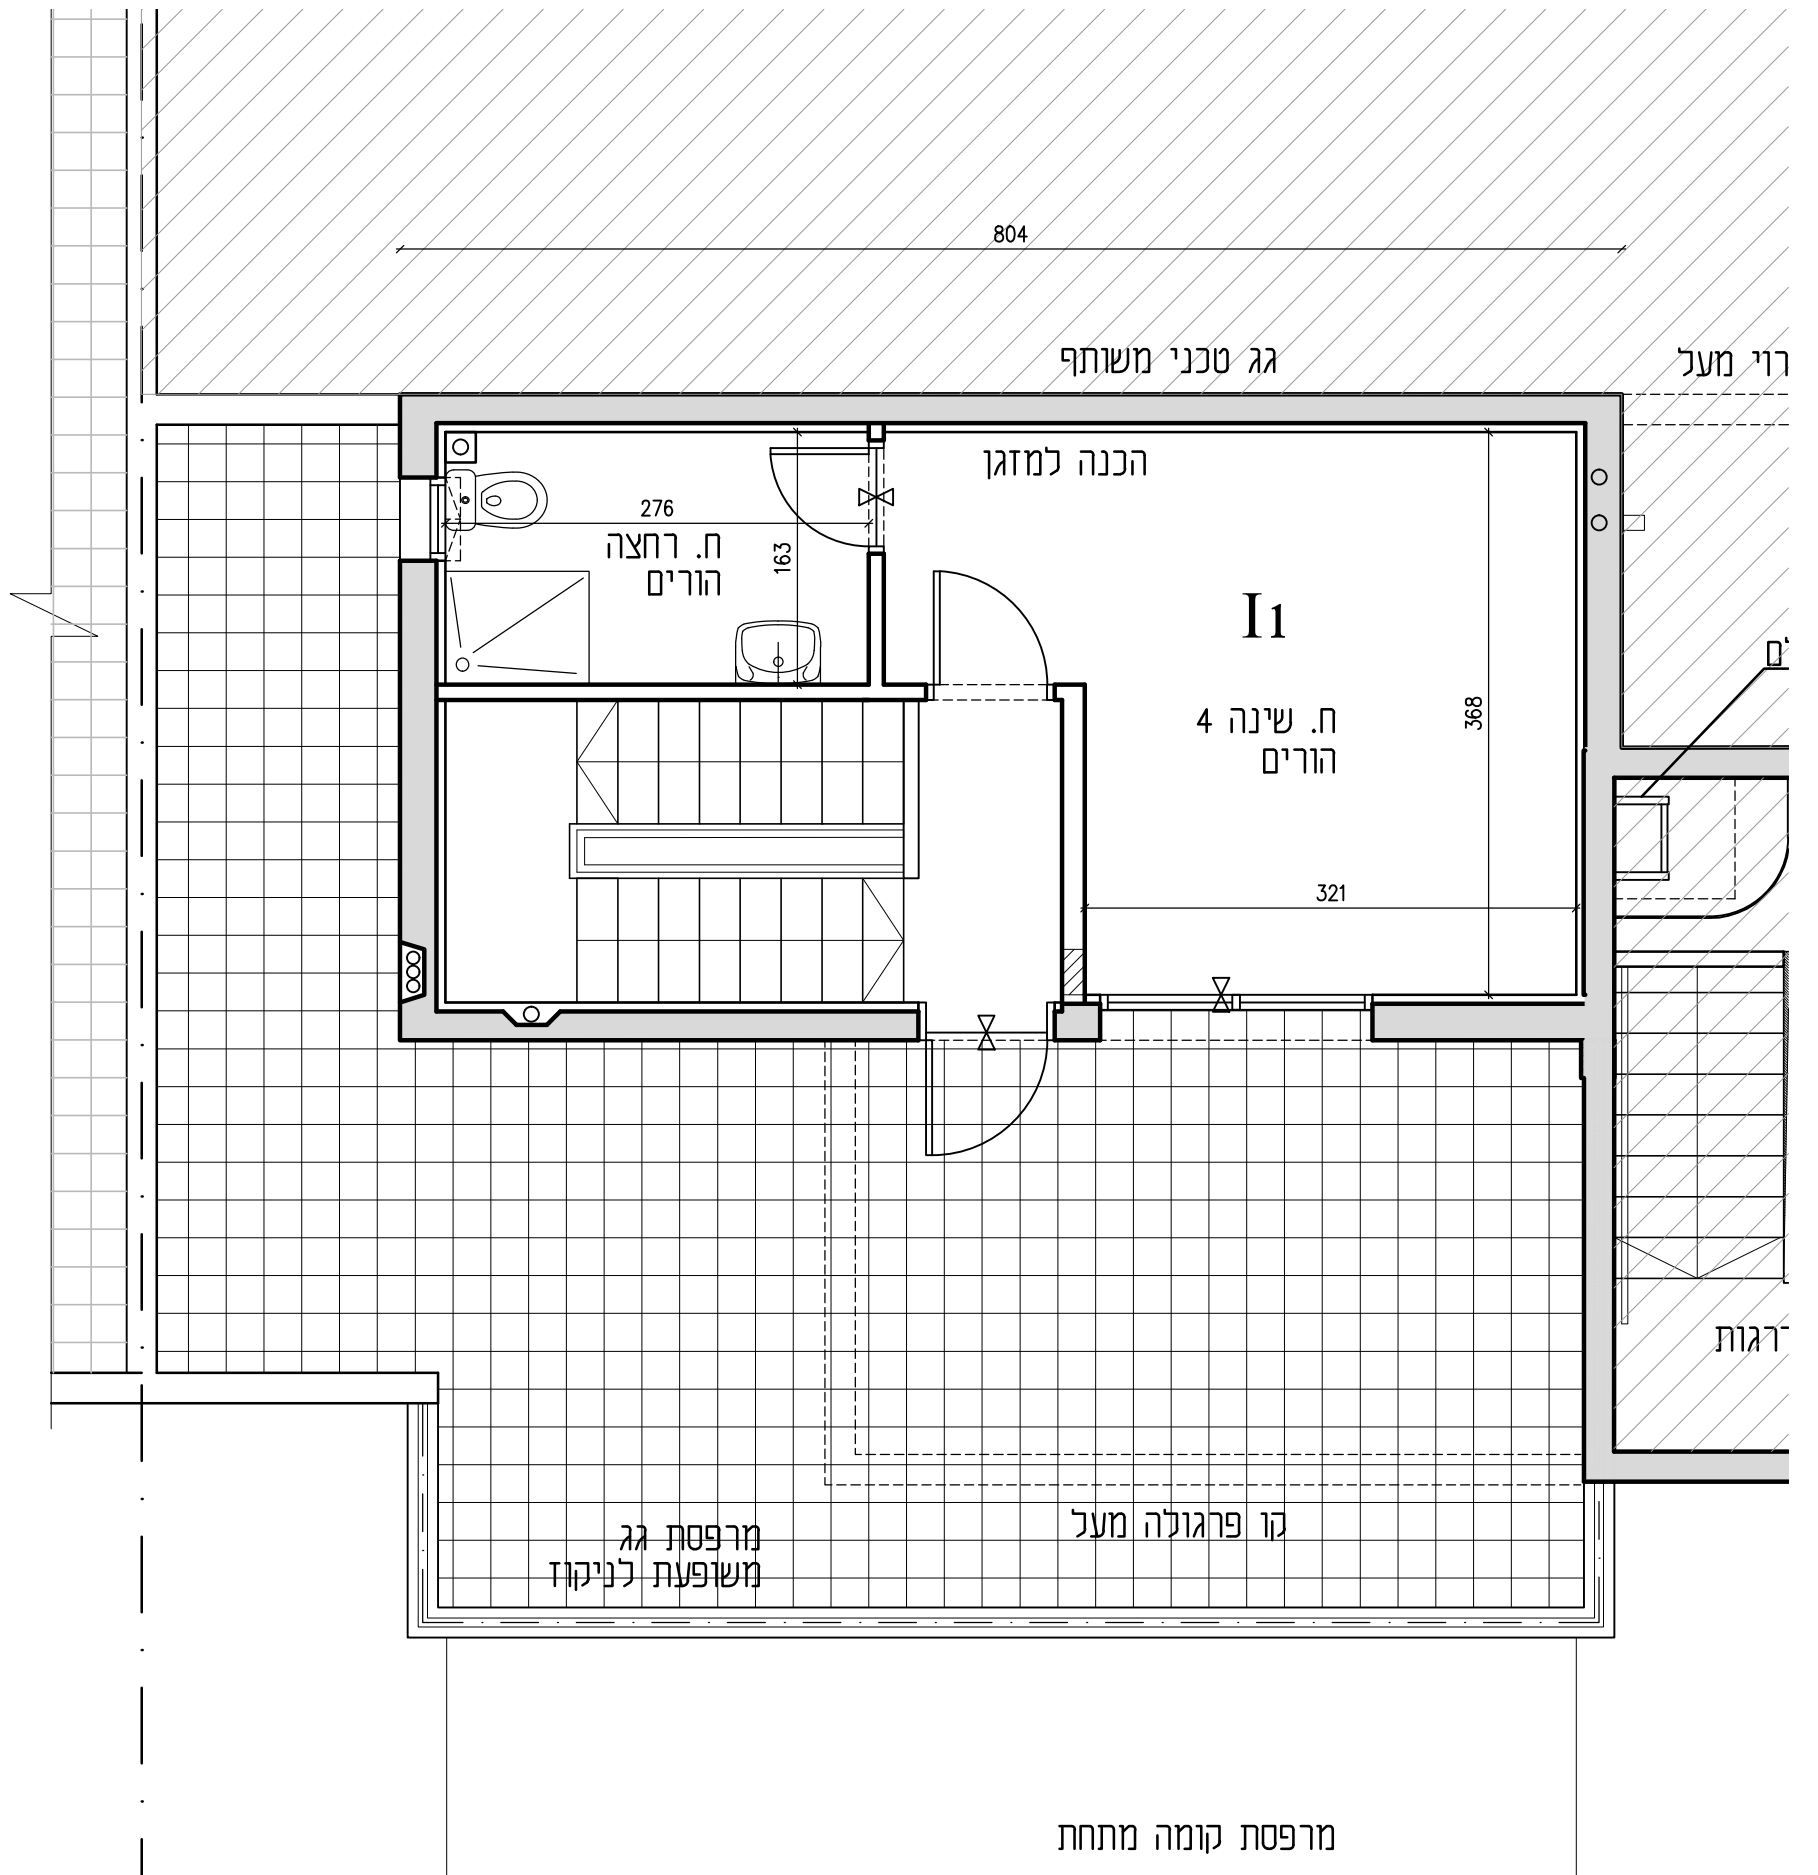

\* גובה קיר הפרדה בין מרפסות לפי תכנית בקנ"מ 1:200.