
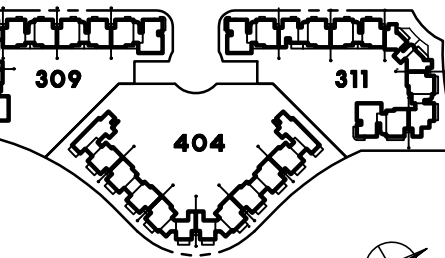


תכנית דירה 12 מפלס עליון
מס' חדרים: 5
קנ"מ 1:50

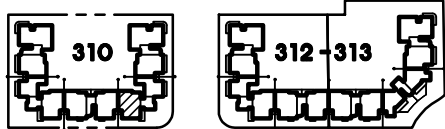


תכנית מגרשים
מהדורה מס' 1
תאריך: 26.3.18
חוק מכר דירות

ייתכנו שינויים והתאמות ככל שידרשו, ע"י הרשויות המוסכמות, המתכננים והיועצים השונים.


חתימת הקונה

חתימת המוכר

ראה הערות ומקרא לתכנית בדף נפרד

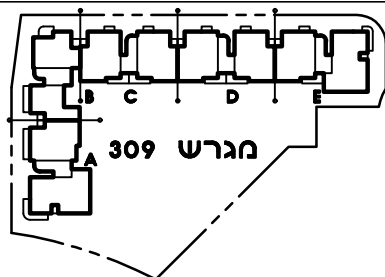


תכנית קומה סכמטית

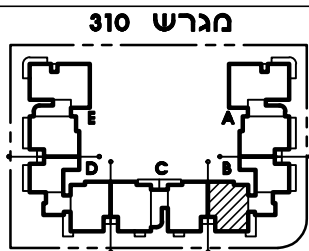


תכנית קומה סכמטית


6	קומה	בנייה
12	מס' דירה	B

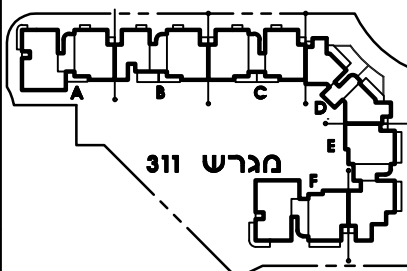

תכנית קומה סכמטית

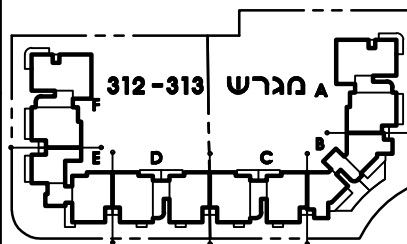

תכנית קומה סכמטית

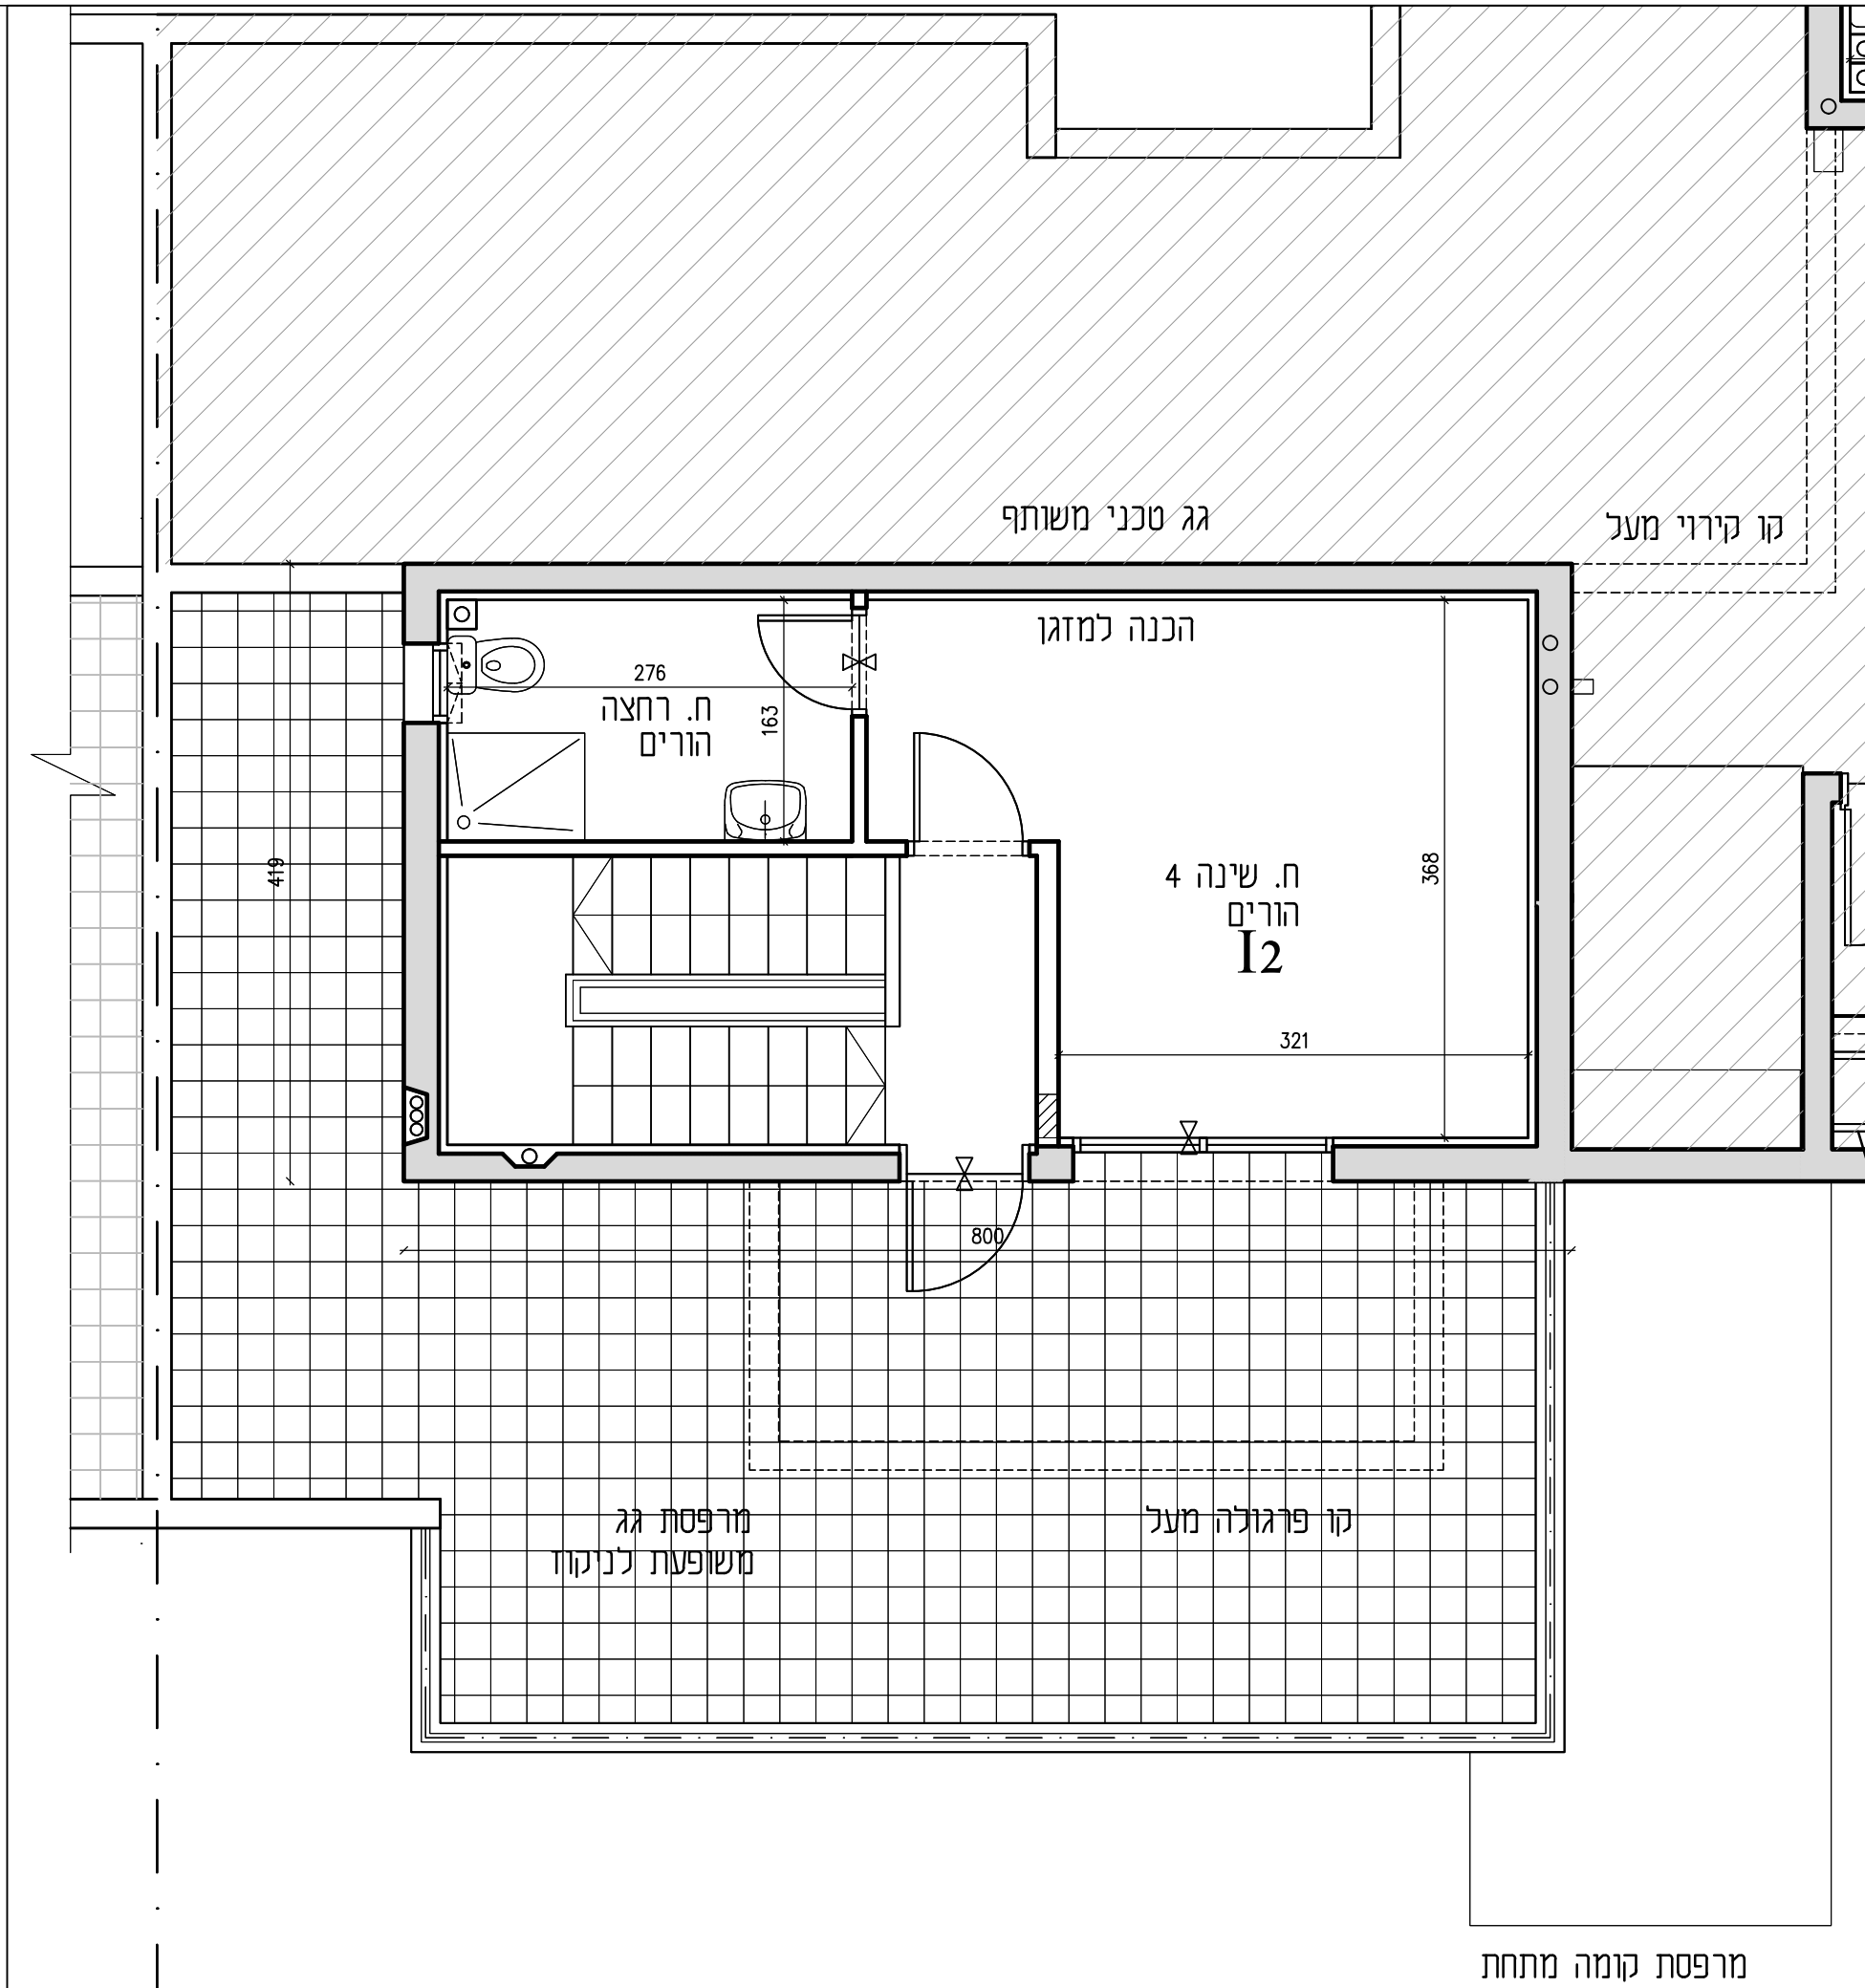

מרפסת קומה מתחת

* גובה קיר הפרדה בין מרפסות לפי תכנית בקנ"מ 1:200.