





תכנית דירה 12 מפלס תחתון
מס' חדרים: 5
קנ"מ 1:50

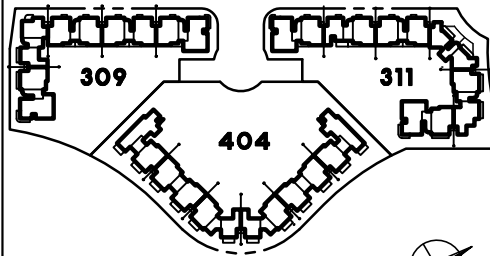

תכנית מגרשים
מהדורה מס' 1
תאריך: 26.3.18
חוק מכר דירות

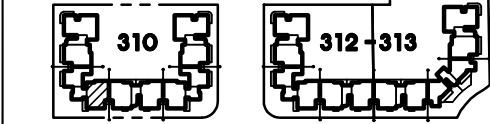

ייתכנו שינויים והתאמות ככל שידרשו, ע"י הרשויות המוסכמות, המתכננים והיועצים השונים.

חתימת הקונה


חתימת המוכר

ראה הערות ומקרא לתכנית בדף נפרד




RaNBlaNDER ARCHITECTS

18 Haarba'a st. Tel-Aviv 64739 תל אביב
mail@blander.co.il www.blander.co.il
Tel: 03-5419555 Fax: 03-6868003

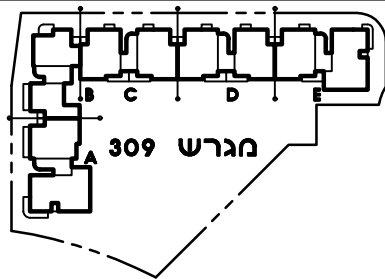


תכנית קומה סכמטית

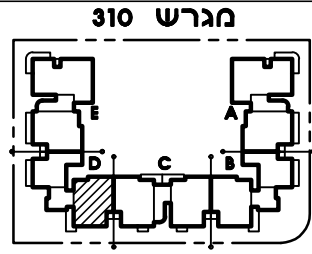


תכנית קומה סכמטית

כניסה	קומה	5
D	מס' דירה	11

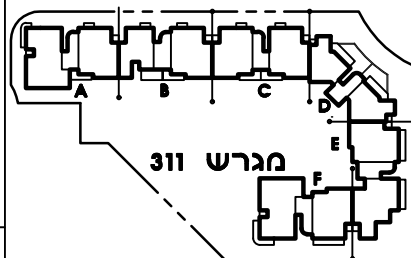


תכנית קומה סכמטית

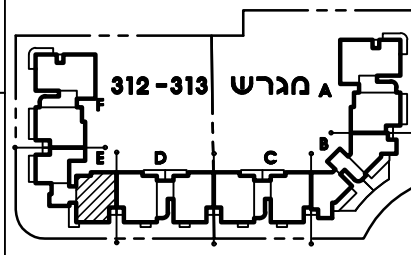

תכנית קומה סכמטית

כניסה	קומה	5
E	מס' דירה	11

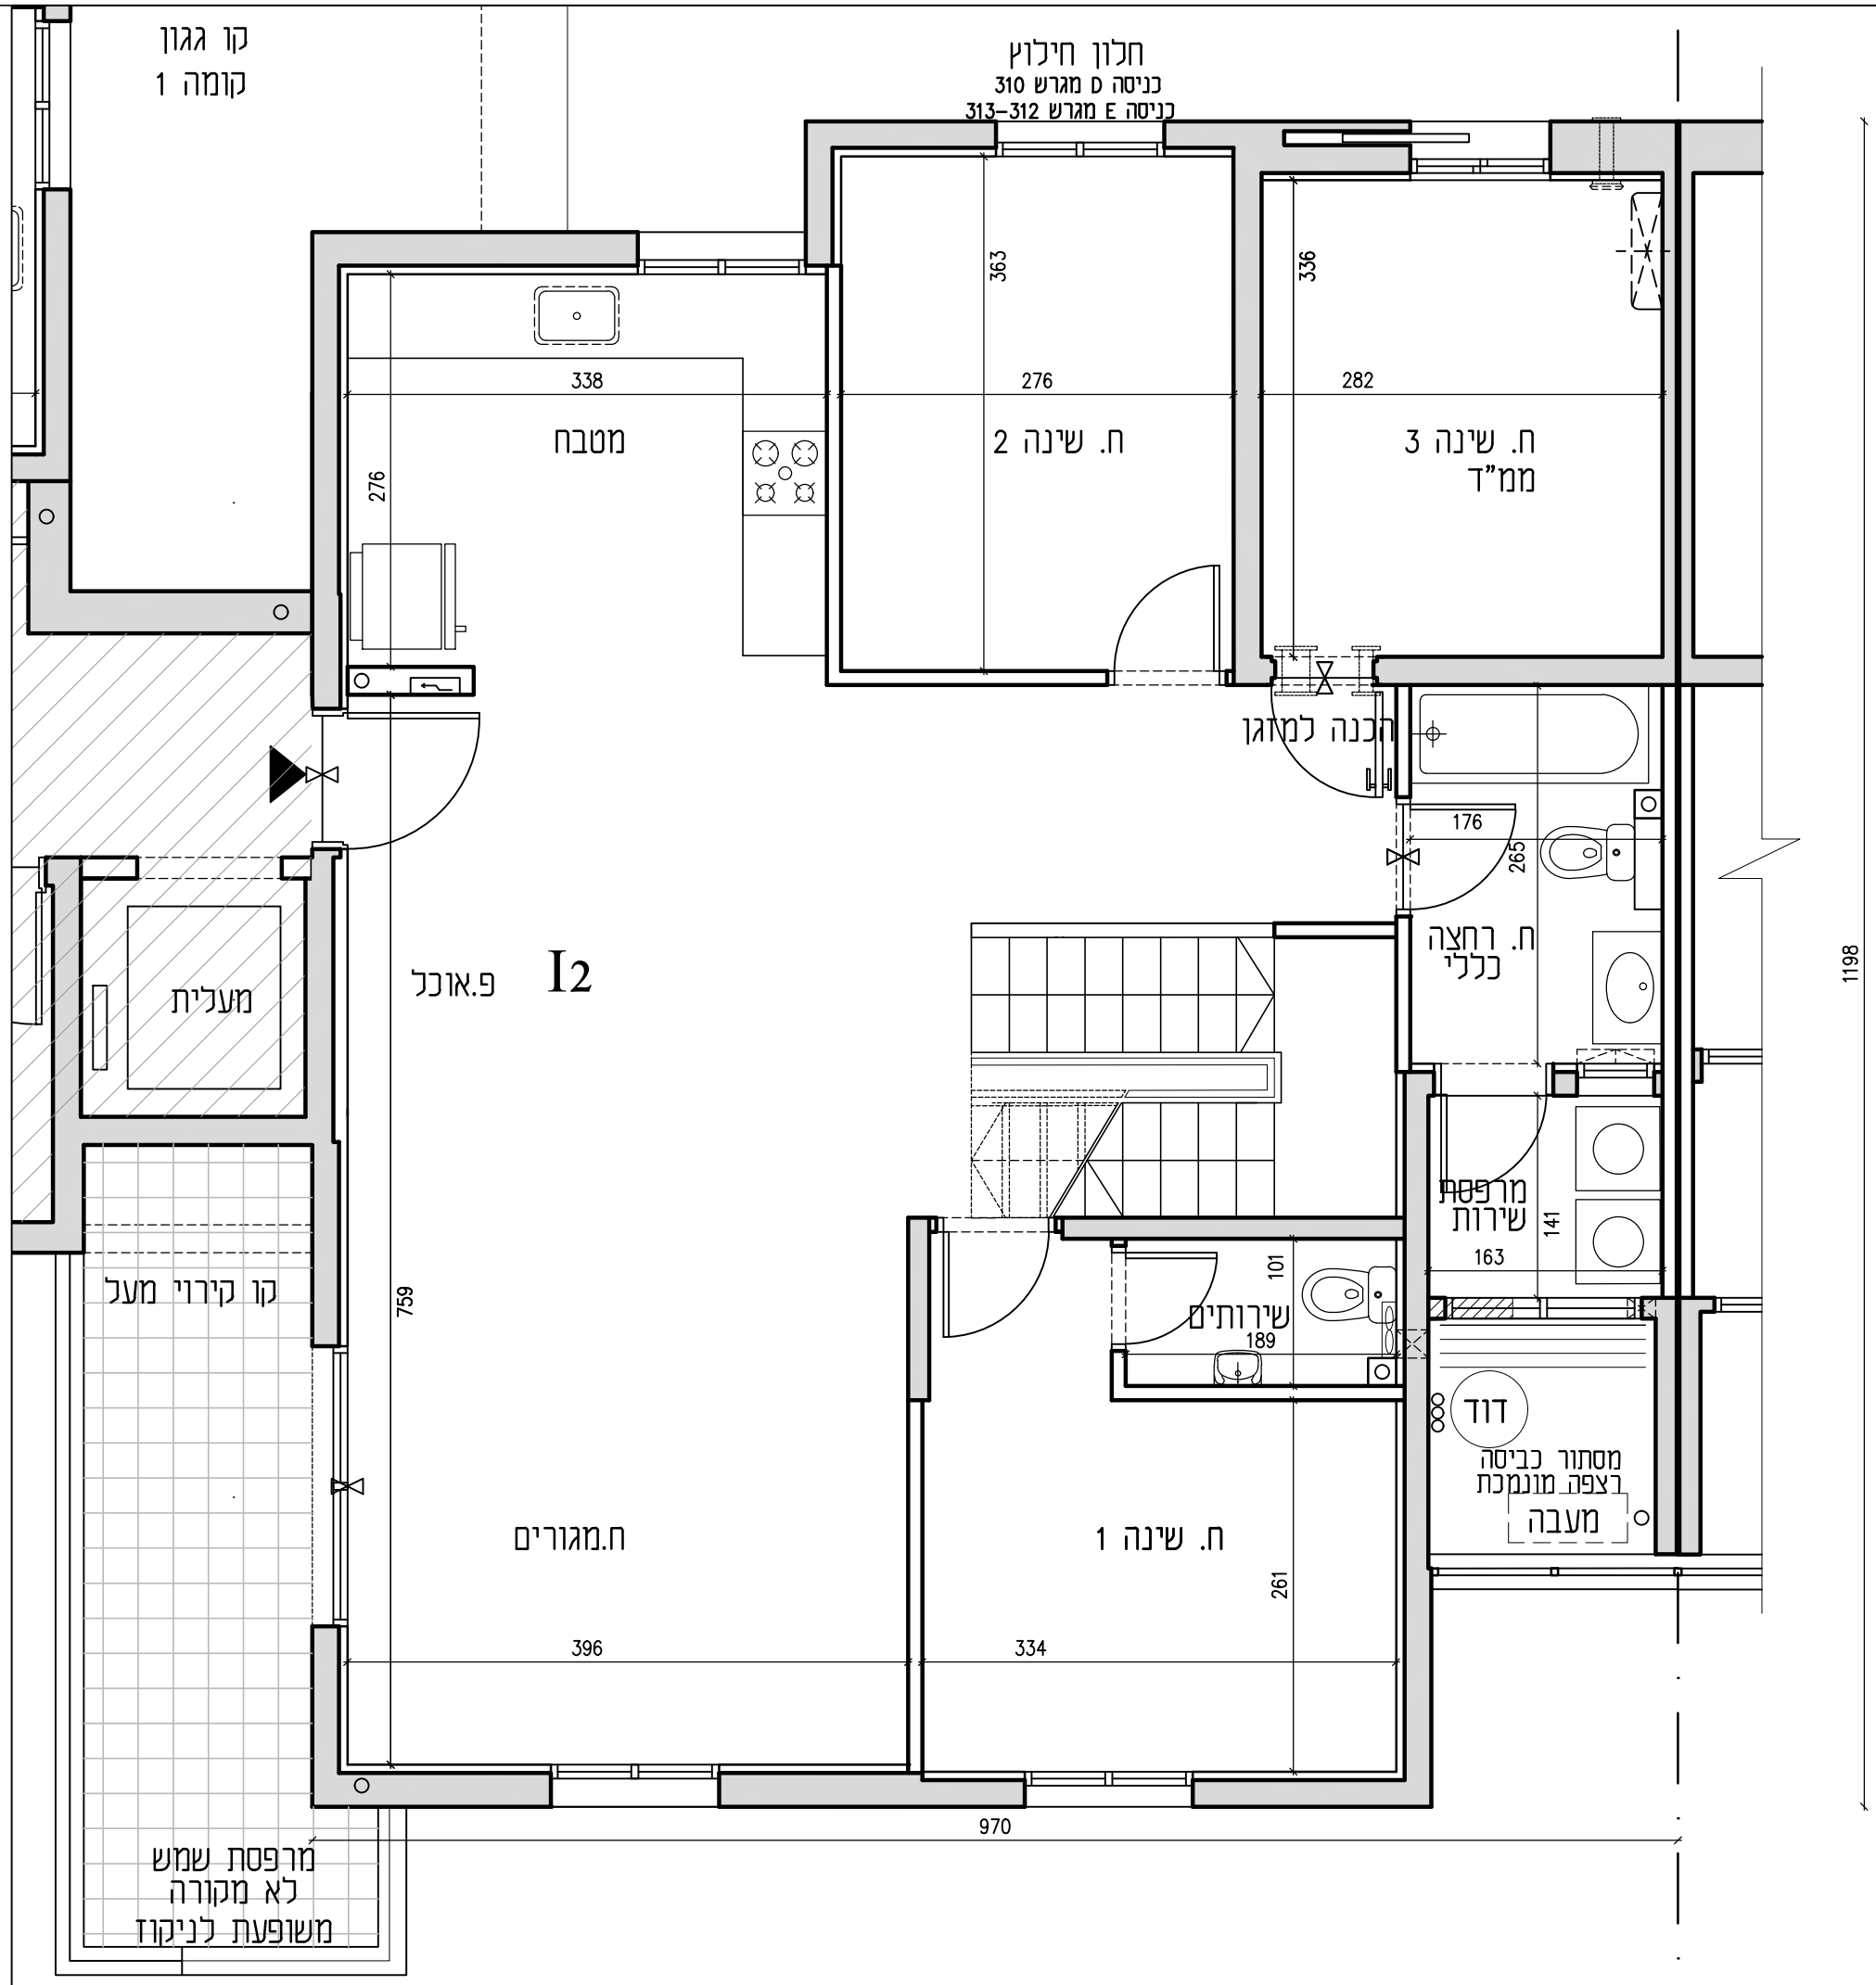

קו גגון
קומה 1

חלון חילוץ
כניסה D מגרש 310
כניסה E מגרש 312-313

פ.אונכ I2

קו קירוי מעל

ח.מגורים

מרפסת שמש
לא מקורה
משופעת לניקוז

1198