



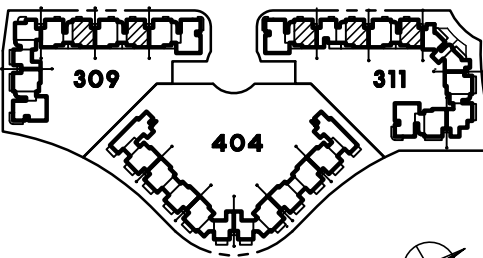

אביסרור למשתכן
בגדרה

תכנית דירה 1 מפלס תחתון
מס' חדרים: 5
קנ"מ 1:50

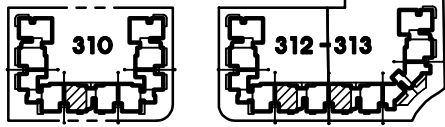

תכנית מגרשים
מהדורה מס' 1
תאריך: 26.3.18
חוק מכר דירות

ייתכנו שינויים והתאמות ככל
שידרשו, ע"י הרשויות המוסכמות,
המתכננים והיועצים השונים.

חתימת הקונה


חתימת המוכר

ראה הערות ומקרא לתכנית בדרך נפרד




RaN BLANDER
ARCHITECTS

18 Haarba'a st. Tel-Aviv 64739 תל אביב
mail@blander.co.il www.blander.co.il
Tel: 03-5419555 Fax: 03-6868003

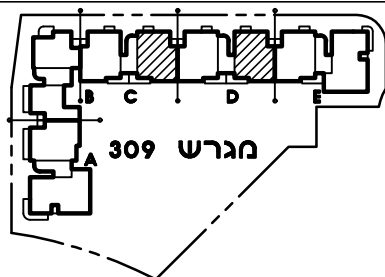


תכנית קומה סכמטית

5	קומה	כניסה
12	מס' דירה	C
5	קומה	כניסה
12	מס' דירה	D

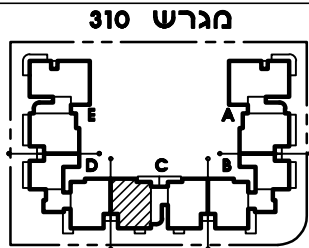


תכנית קומה סכמטית

5	קומה	כניסה
12	מס' דירה	C

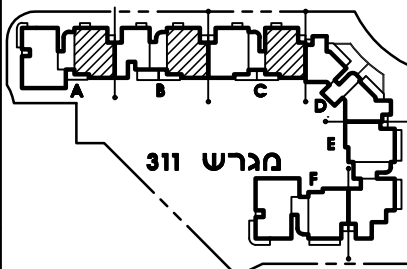


תכנית קומה סכמטית

5	קומה	כניסה
12	מס' דירה	A
5	קומה	כניסה
12	מס' דירה	B
5	קומה	כניסה
12	מס' דירה	C

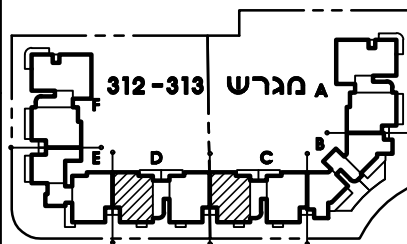

תכנית קומה סכמטית

5	קומה	כניסה
12	מס' דירה	C
5	קומה	כניסה
12	מס' דירה	D

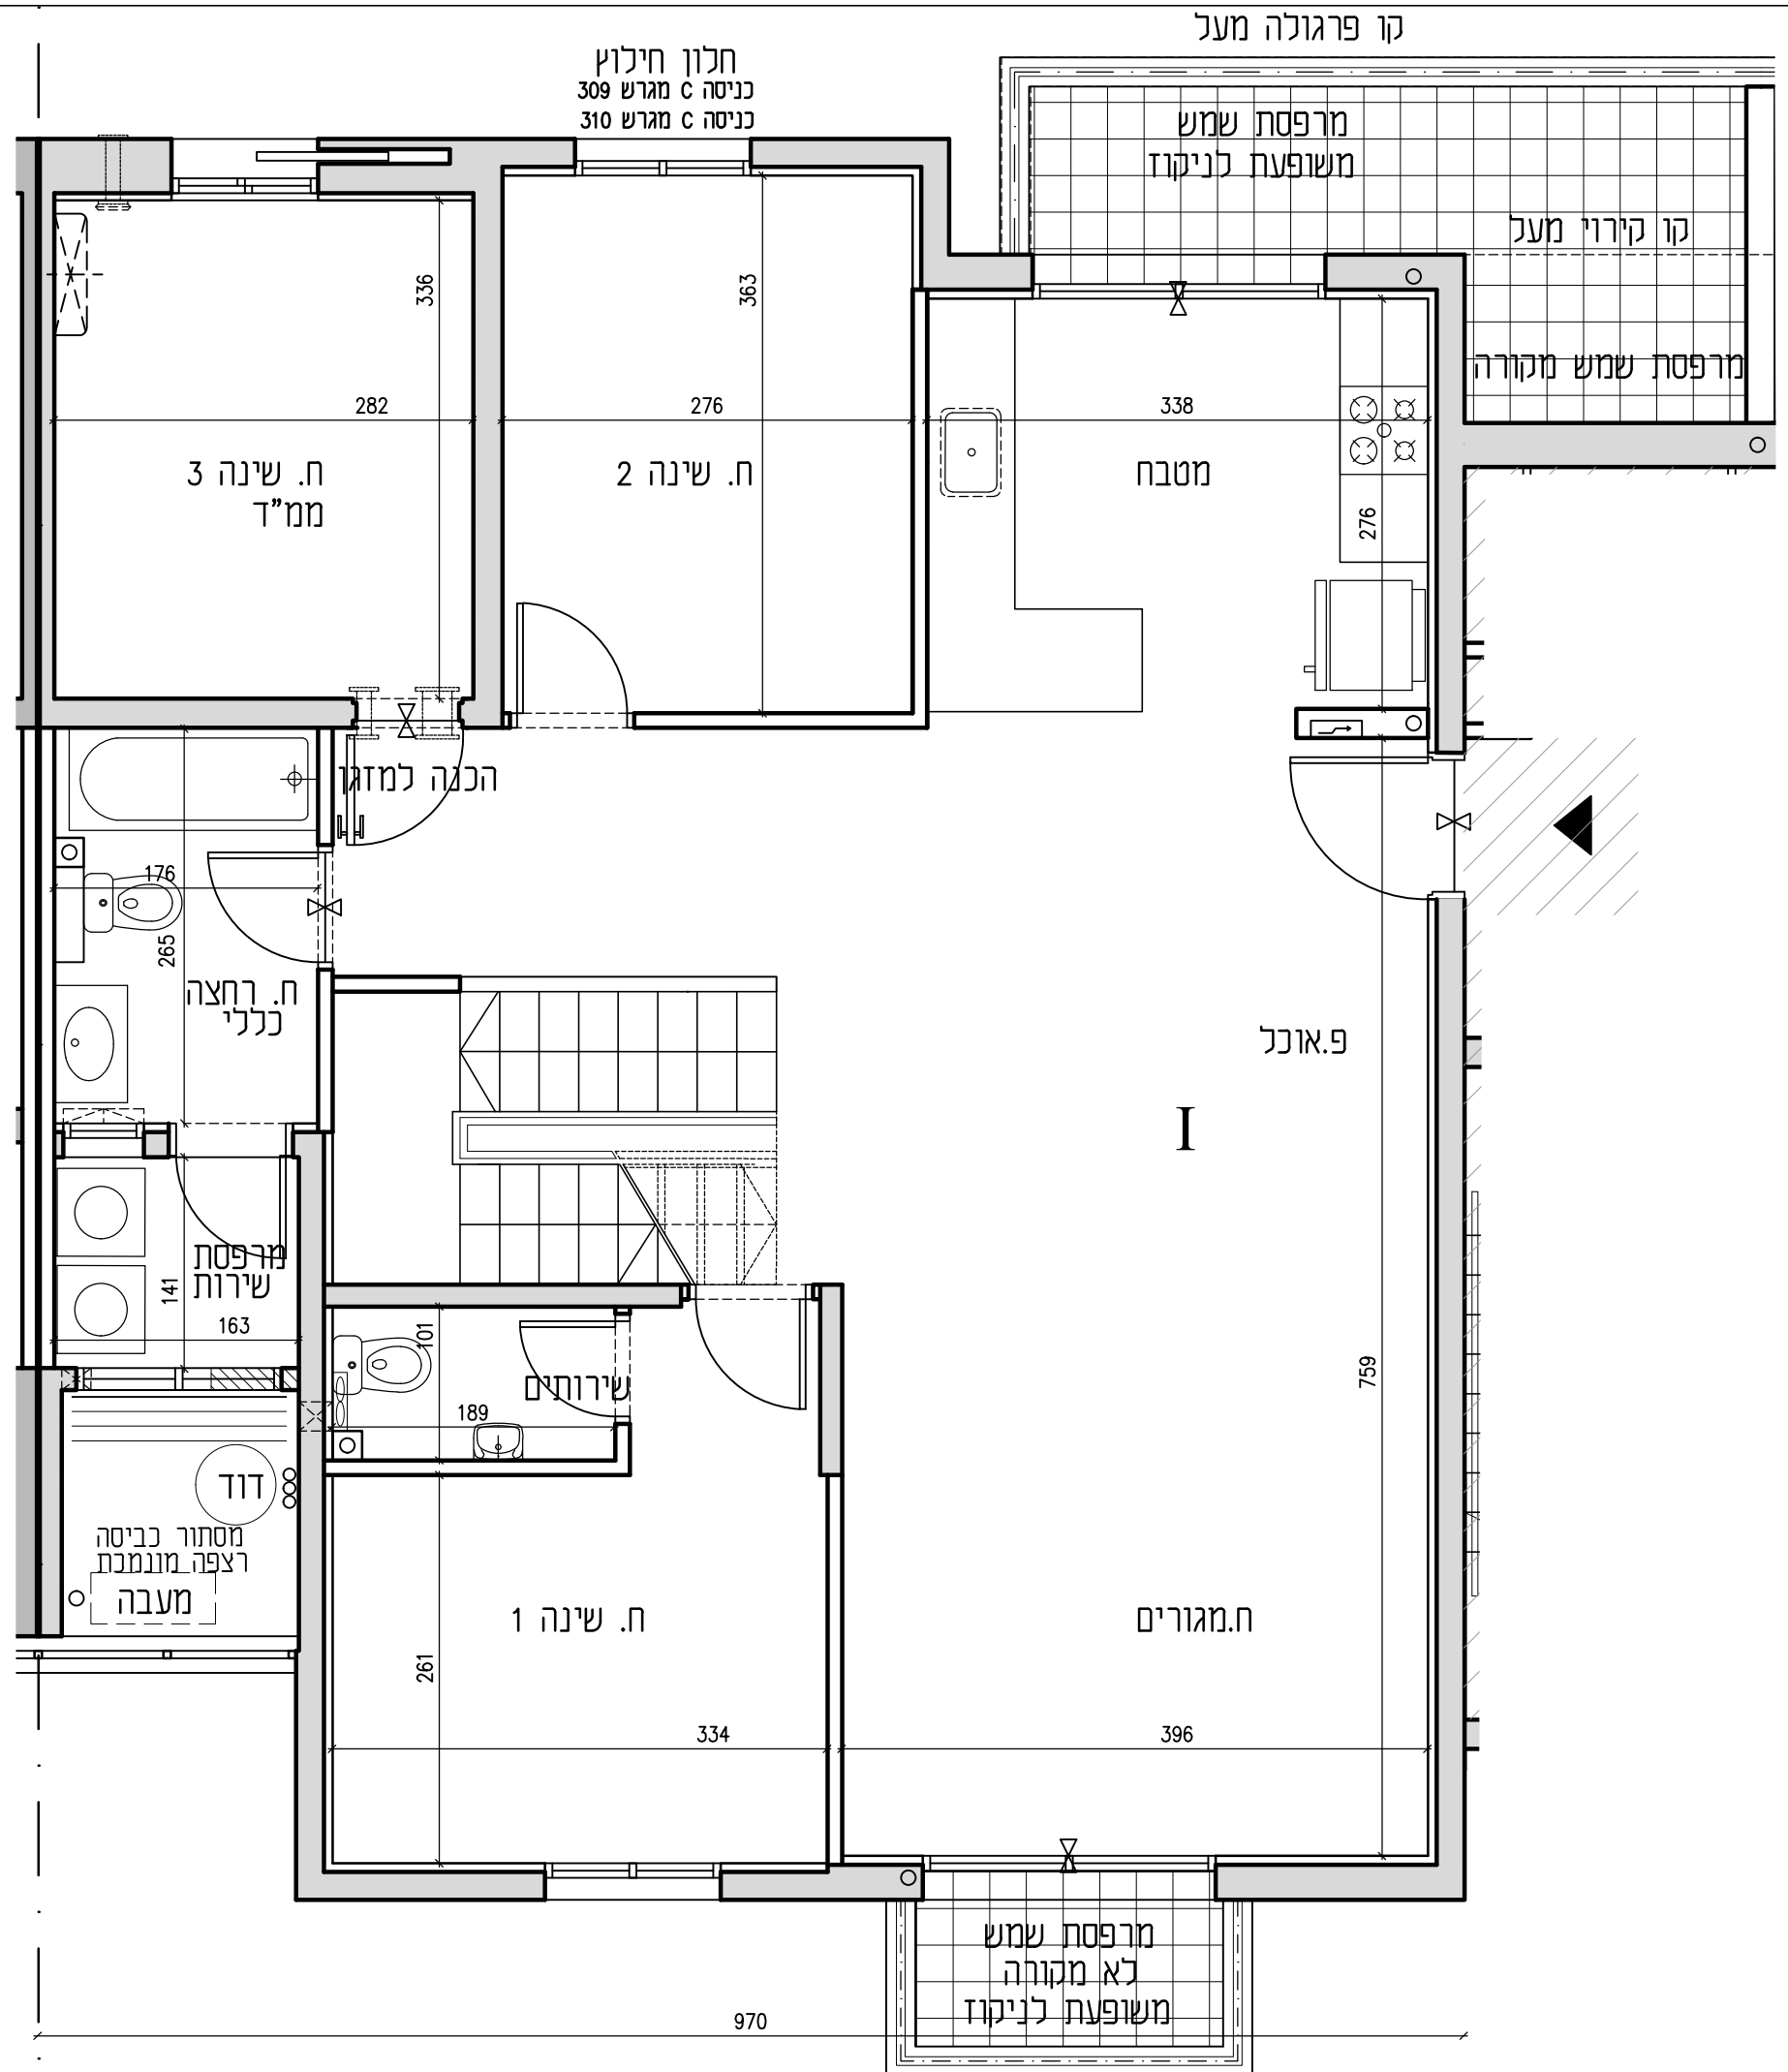

קו פרגולה מעל

מרפסת שמש
משופעת לניקוז

קו קירוי מעל

מרפסת שמש מקורה

פ.אונכ

I

ח. מגורים

מרפסת שמש
לא מקורה
משופעת לניקוז

970