



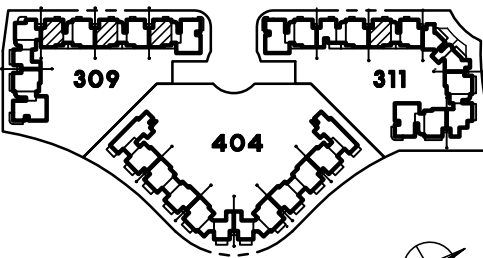

תכנית דירה 1 מפלס תחתון
מס' חדרים: 5
קנ"מ 1:50

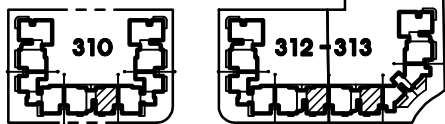

תכנית מגרשים
מהדורה מס' 1
תאריך: 26.3.18
חוק מכר דירות

ייתכנו שינויים והתאמות ככל שידרשו, ע"י הרשויות המוסכמות, המתכננים והיועצים השונים.

חתימת הקונה


חתימת המוכר

ראה הערות ומקרא לתכנית בדף נפרד




RaN BLANDER ARCHITECTS

18 Haarba'a st. Tel-Aviv 64739 תל אביב
mail@blander.co.il www.blander.co.il
Tel: 03-5419555 Fax: 03-6868003

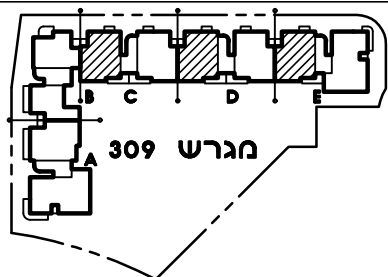


תכנית קומה סכמטית

5	קומה	בניסה
11	מס' דירה	C
5	קומה	בניסה
11	מס' דירה	D
5	קומה	בניסה
11	מס' דירה	E

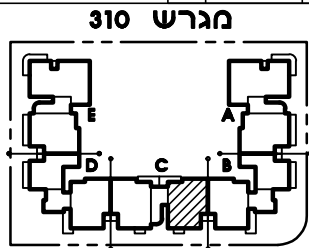


תכנית קומה סכמטית

5	קומה	בניסה
11	מס' דירה	C

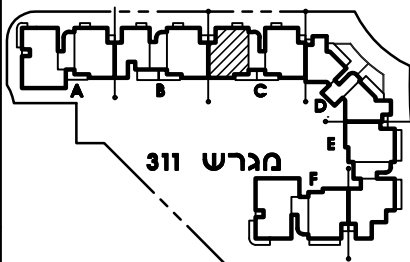


תכנית קומה סכמטית

5	קומה	בניסה
11	מס' דירה	C

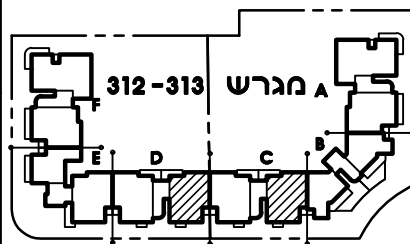

תכנית קומה סכמטית

5	קומה	בניסה
11	מס' דירה	C
5	קומה	בניסה
11	מס' דירה	D

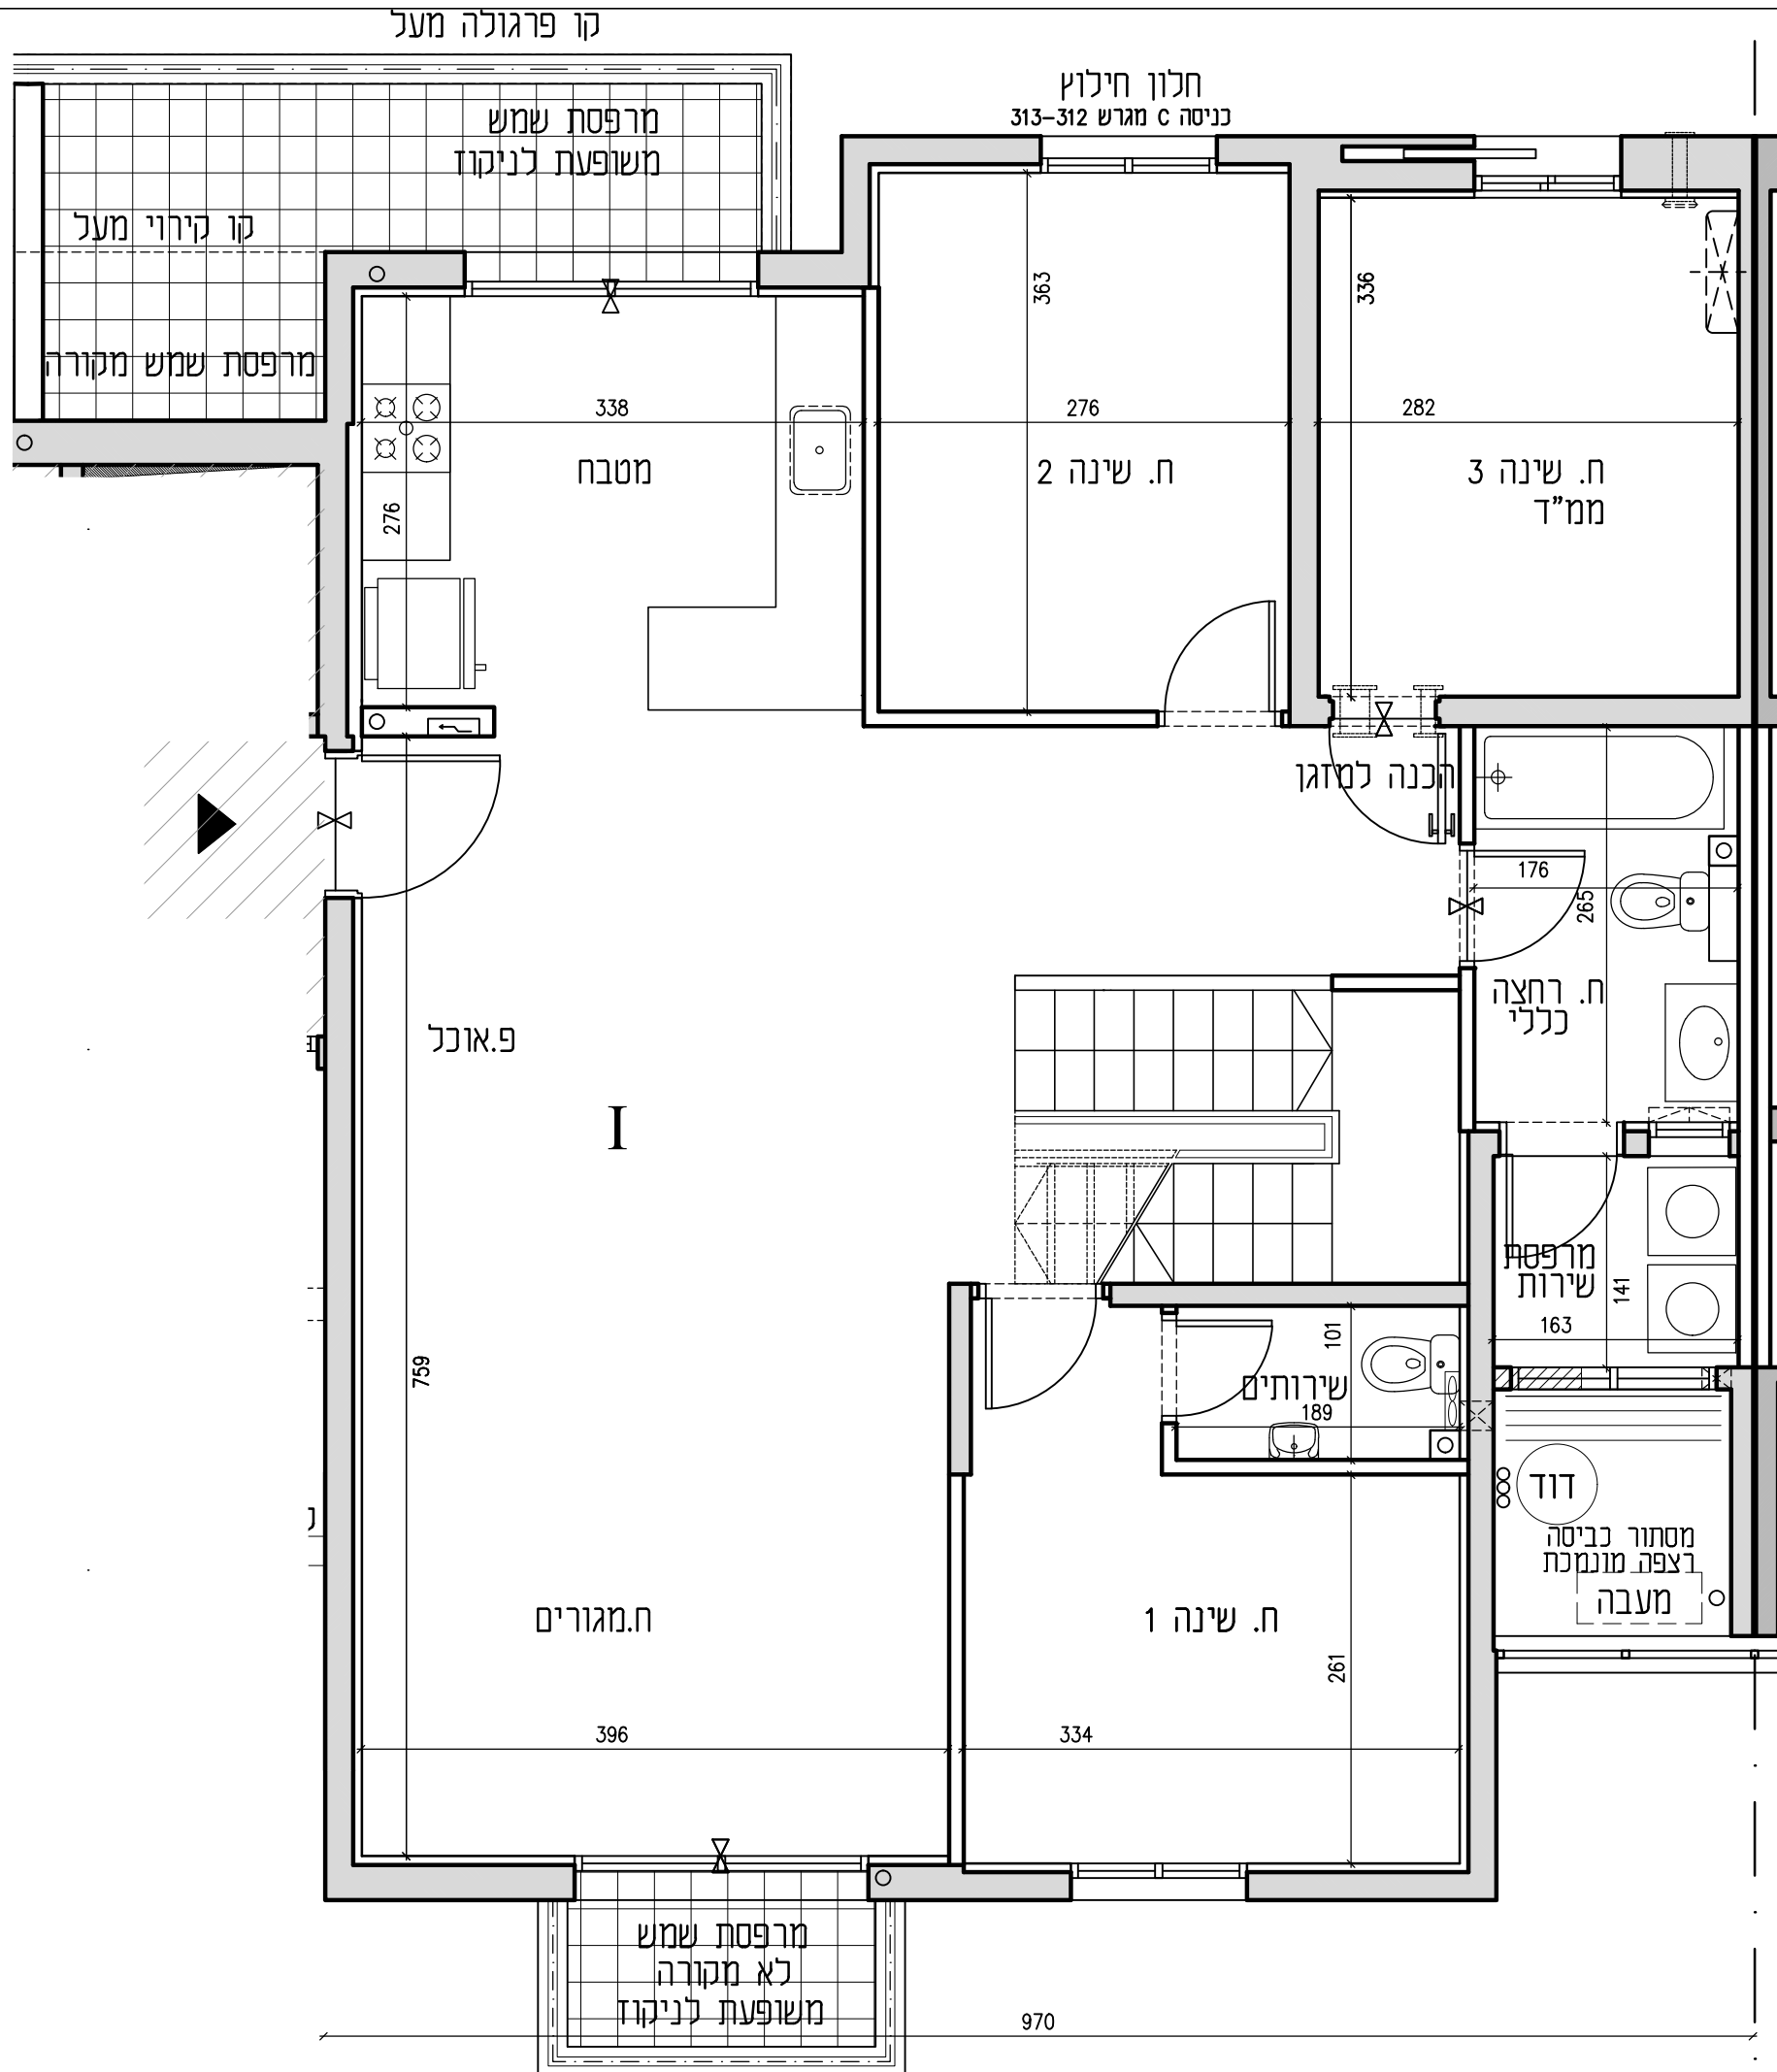

קו פרגולה מעל

חלון חילוק
בניסה C מגרש 312-313

מרפסת שמש
משופעת לניקוז

קו קירוי מעל

מרפסת שמש מקורה

הכנה למזגן

פ.א.ו.כ.ל.

I

ח. רחצה
ככלי

מרפסת
שירותים

שירותים

דוד

מסתור כביסה
רצפה מונמכת
מעבה

מרפסת שמש
לא מקורה
משופעת לניקוז

970