



תכנית דירה נ מפלס עליון
מס' חדרים: 3.5
קנ"מ 1:50

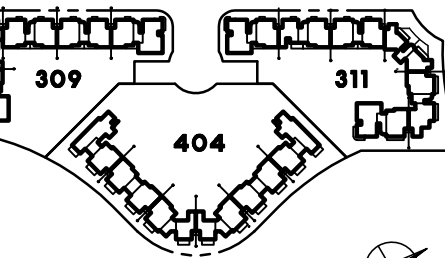

תכנית מגרשים
מהדורה מס' 1
תאריך: 26.3.18
חוק מכר דירות

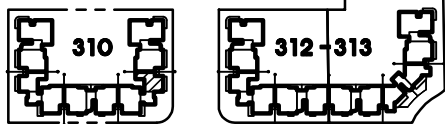


ייתכנו שינויים והתאמות ככל שידרשו, ע"י הרשויות המוסכמות, המתכננים והיועצים השונים.


חתימת הקונה

חתימת המוכר

ראה הערות ומקרא לתכנית בדף נפרד

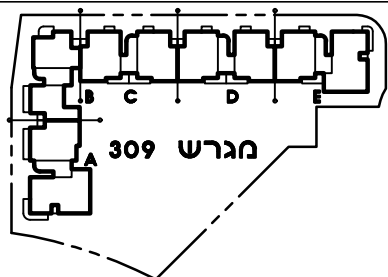


תכנית קומה סכמטית

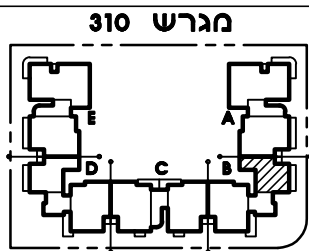


תכנית קומה סכמטית


כניסה	קומה	6
B	מס' דירה	11

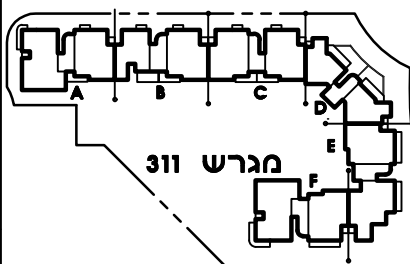

תכנית קומה סכמטית

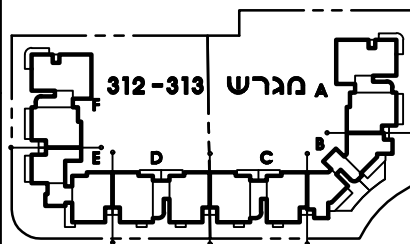

תכנית קומה סכמטית

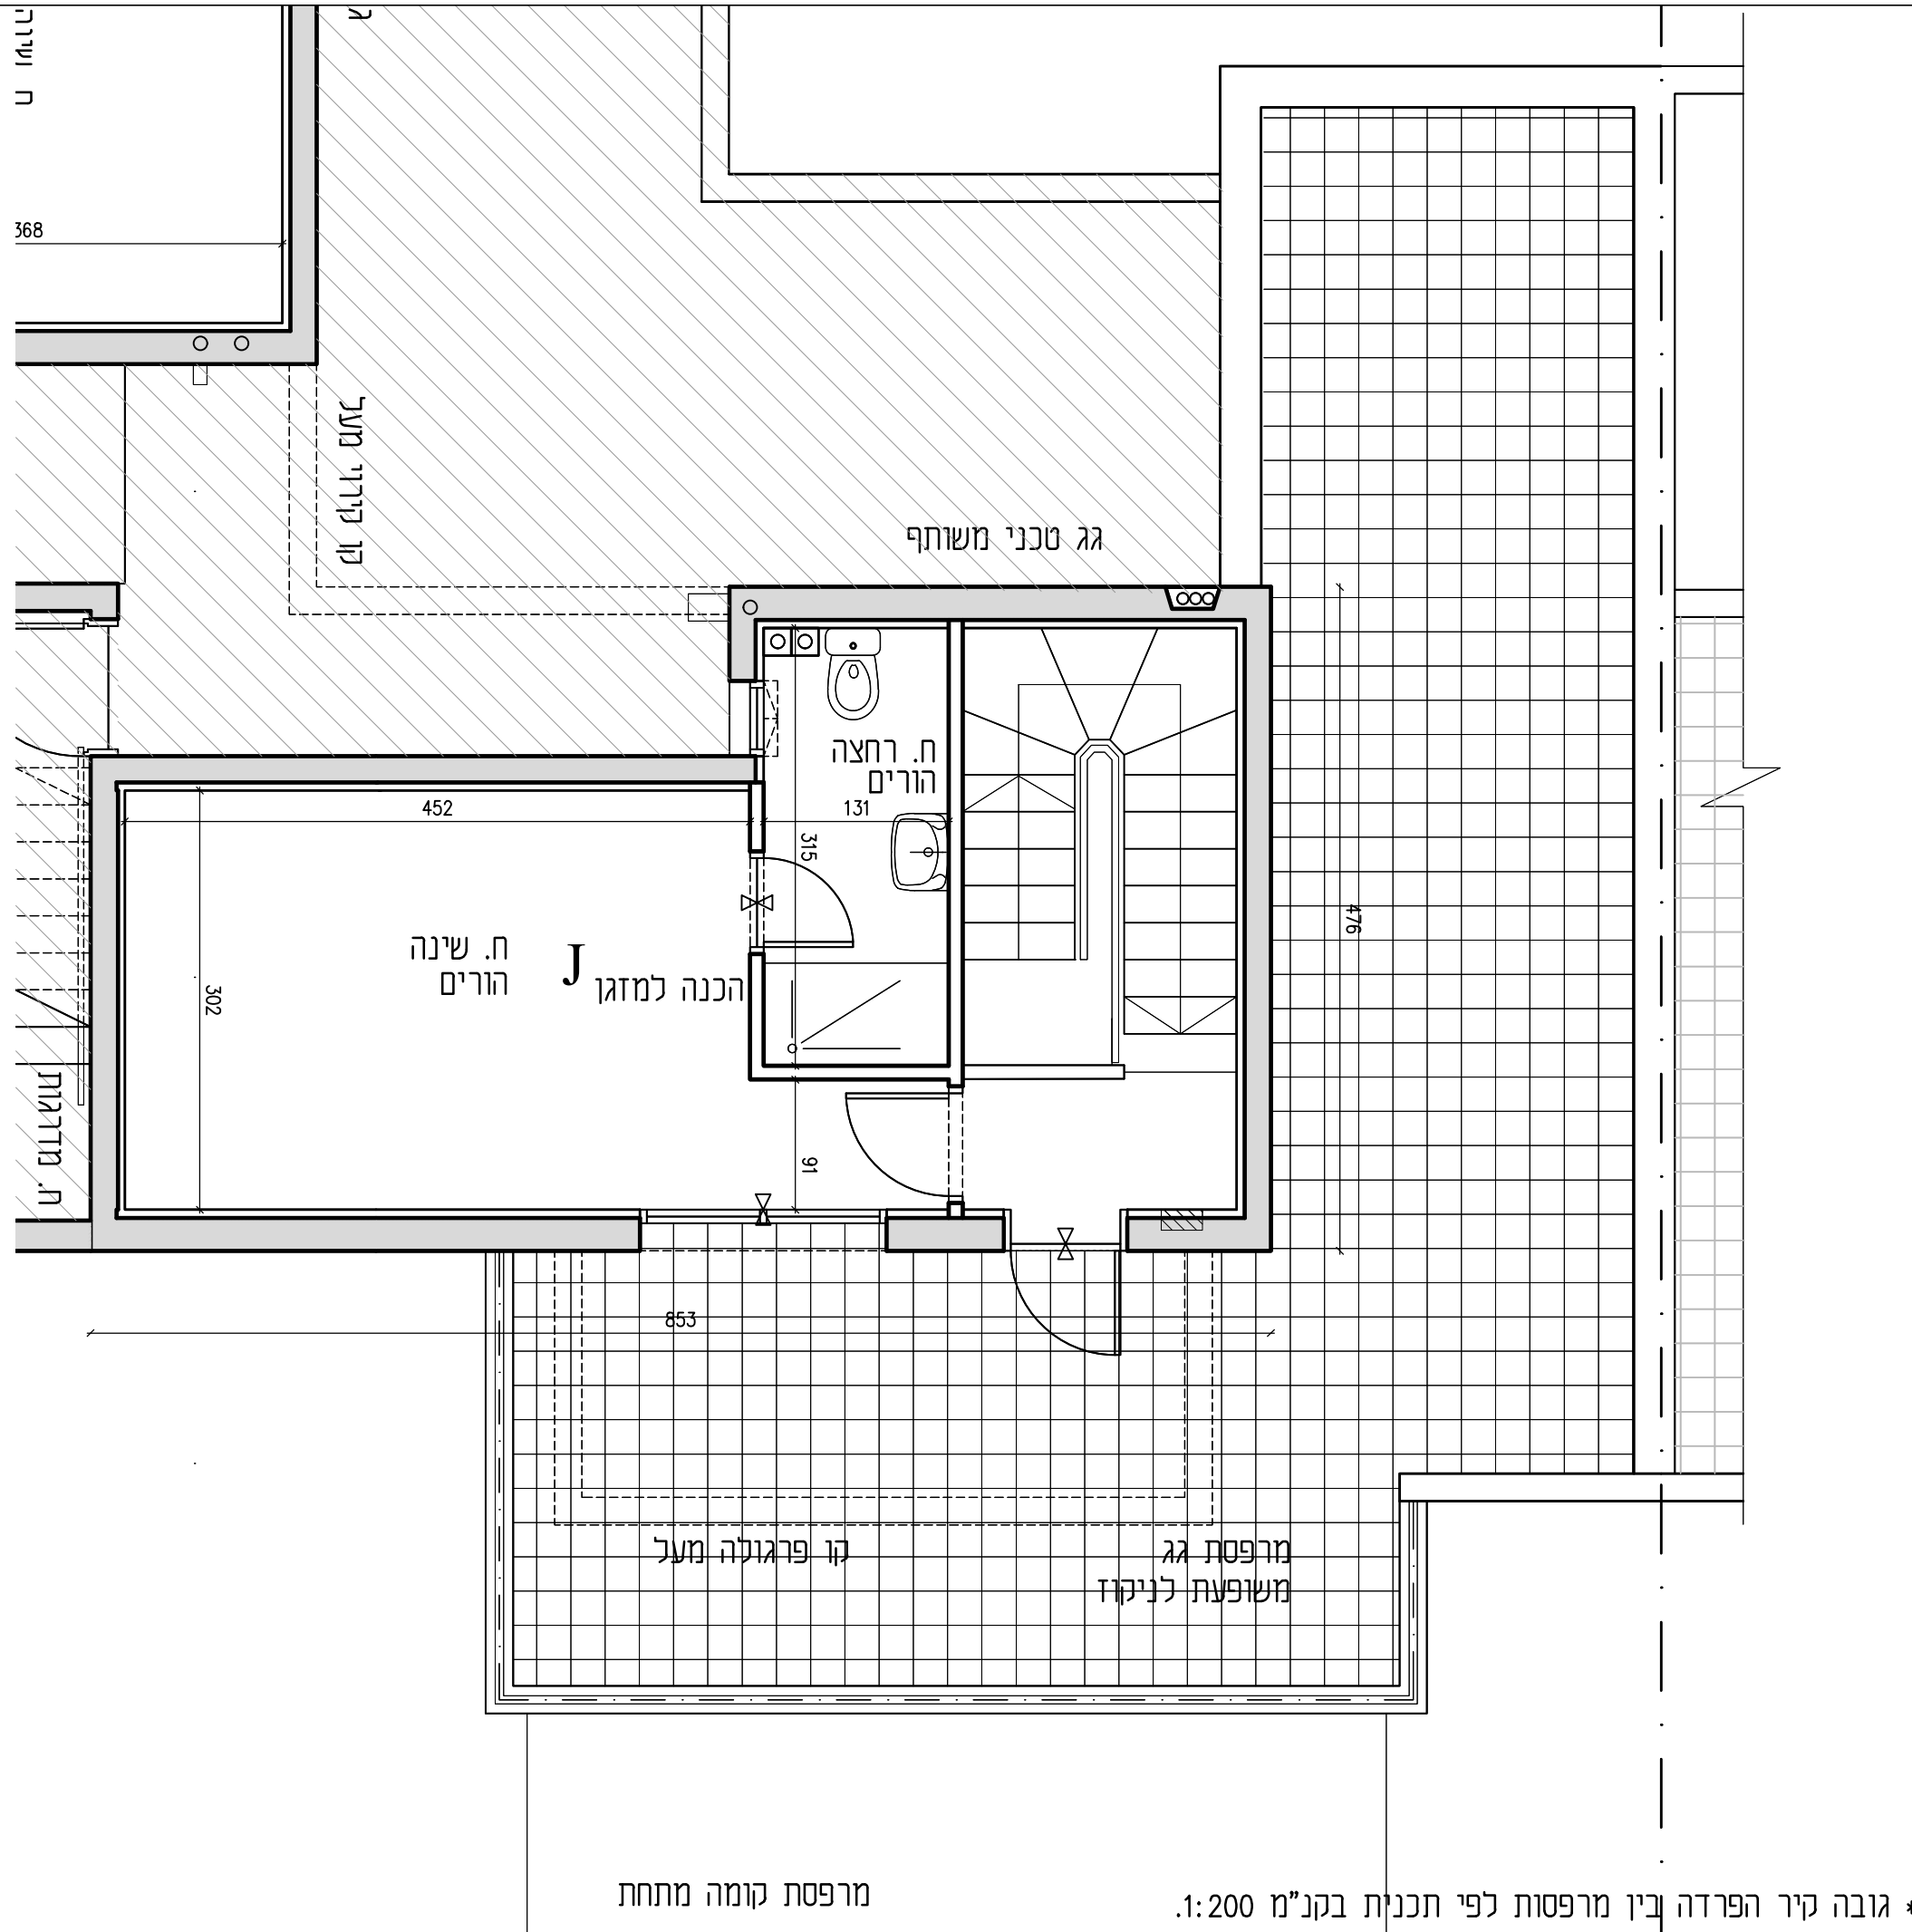

מרפסת קומה מתחת

* גובה קיר הפרדה בין מרפסות לפי תכנית בקנ"מ 1:200.