
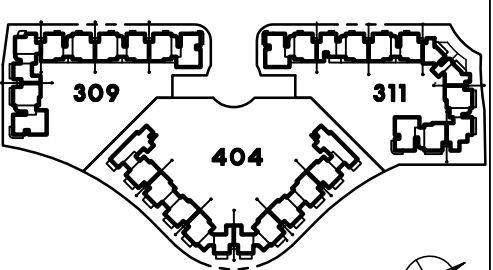


תכנית דירה נ מפלס תחתון
מס' חדרים: 3.5
קנ"מ 1:50

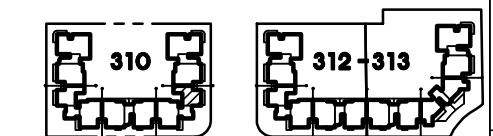


תכנית מגרשים
מהדורה מס' 1
תאריך: 26.3.18
חוק מכר דירות


ייתכנו שינויים והתאמות ככל שידרשו, ע"י הרשויות המוסכמות, המתכננים והיועצים השונים.

חתימת הקונה
חתימת המוכר

ראה הערות ומקרא לתכנית בדף נפרד

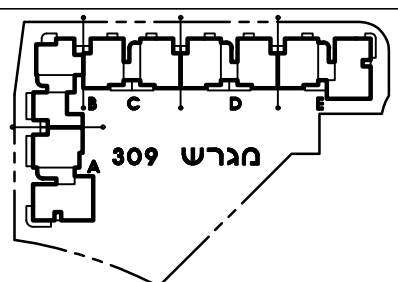


תכנית קומה סכמטית

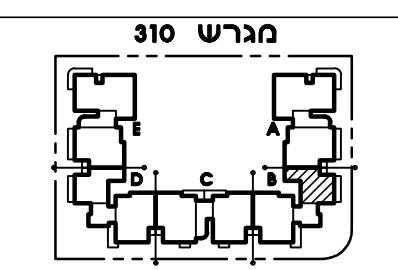


תכנית קומה סכמטית


כניסה	קומה	5
B	מס' דירה	11

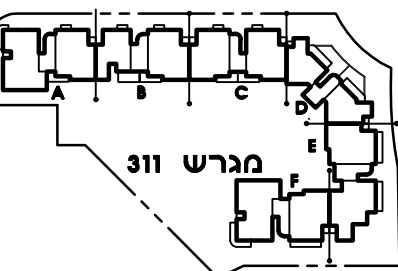

תכנית קומה סכמטית

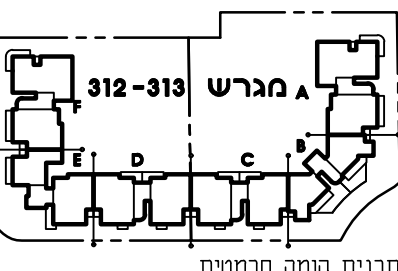

תכנית קומה סכמטית

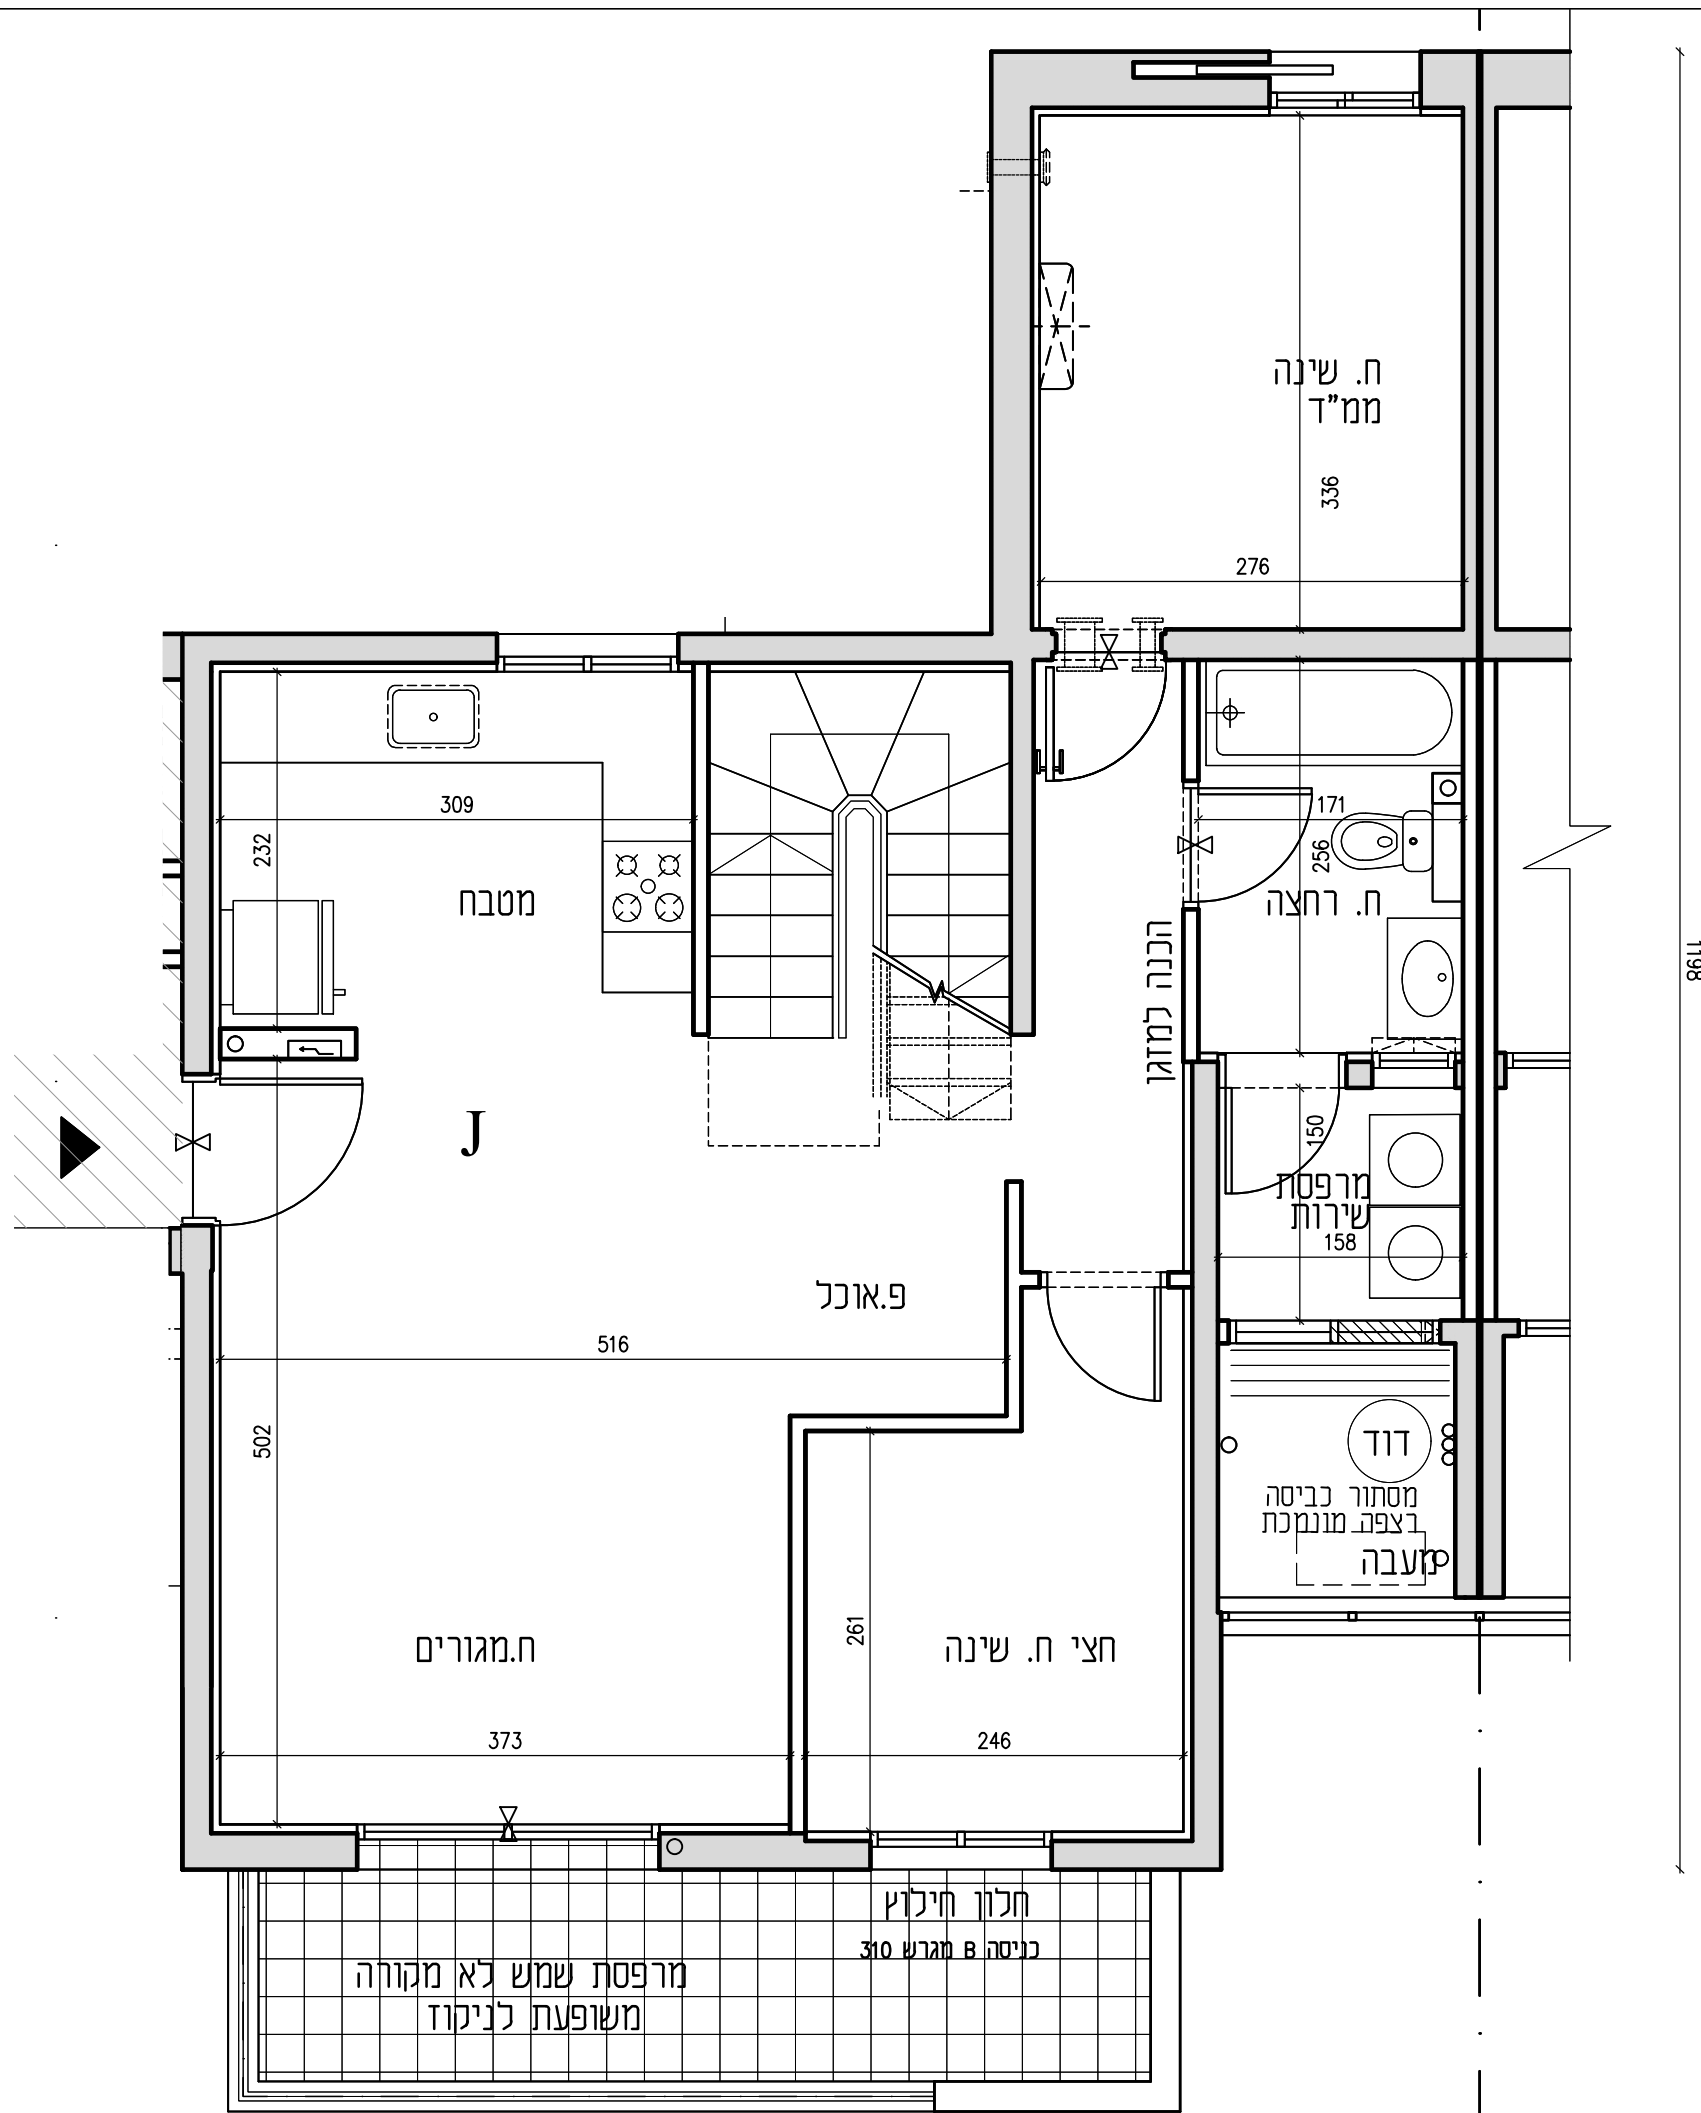

1198

מרפסת שמש לא מקורה
משופעת לניקוז

חלון חילוף
כניסה B מגרש 310