



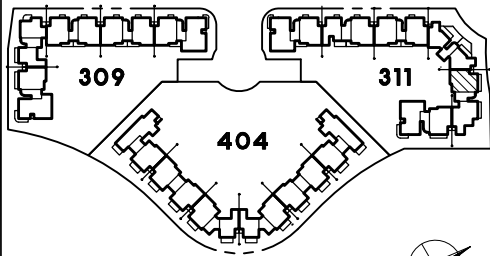

תכנית דירה A1  
מס' חדרים: 4  
קני"מ 1:50

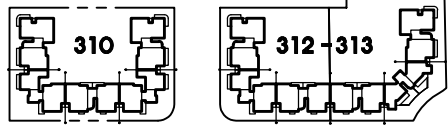

תכנית מגרשים  
מהדורה מס' 1  
תאריך: 27.3.18  
חוק מכר דירות

התכנית לפני היתר בניה ולכן  
ייתכנו שינויים והתאמות ככל  
שידרשו, ע"י הרשויות המוסכמות,  
המתכננים והיועצים השונים.

חתימת הקונה


חתימת המוכר

ראה הערות ומקרא לתכנית בדף נפרד




RaN BLANDER  
ARCHITECTS


רח' הארבעה 18 תל אביב 64739 Tel-Aviv st. 18 Haarba'a st.  
www.blander.co.il mail@blander.co.il  
Tel: 03-5419555 Fax: 03-6868003

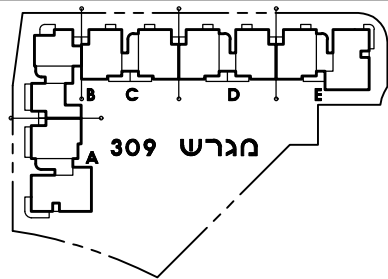


תכנית קומה סכמטית

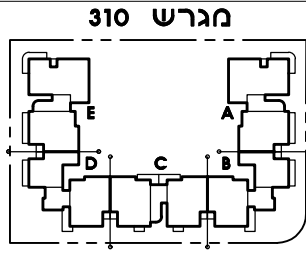

תכנית קומה סכמטית

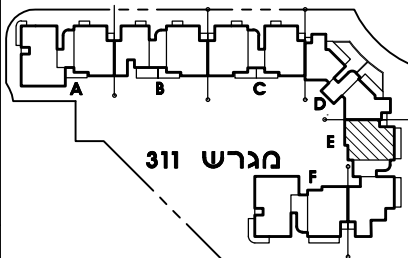


תכנית קומה סכמטית

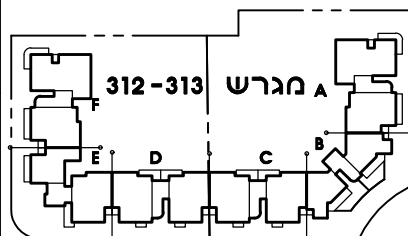

תכנית קומה סכמטית

כניסה	קומה
E <td>0</td>	0
<td>1 מס' דירה</td>	1 מס' דירה

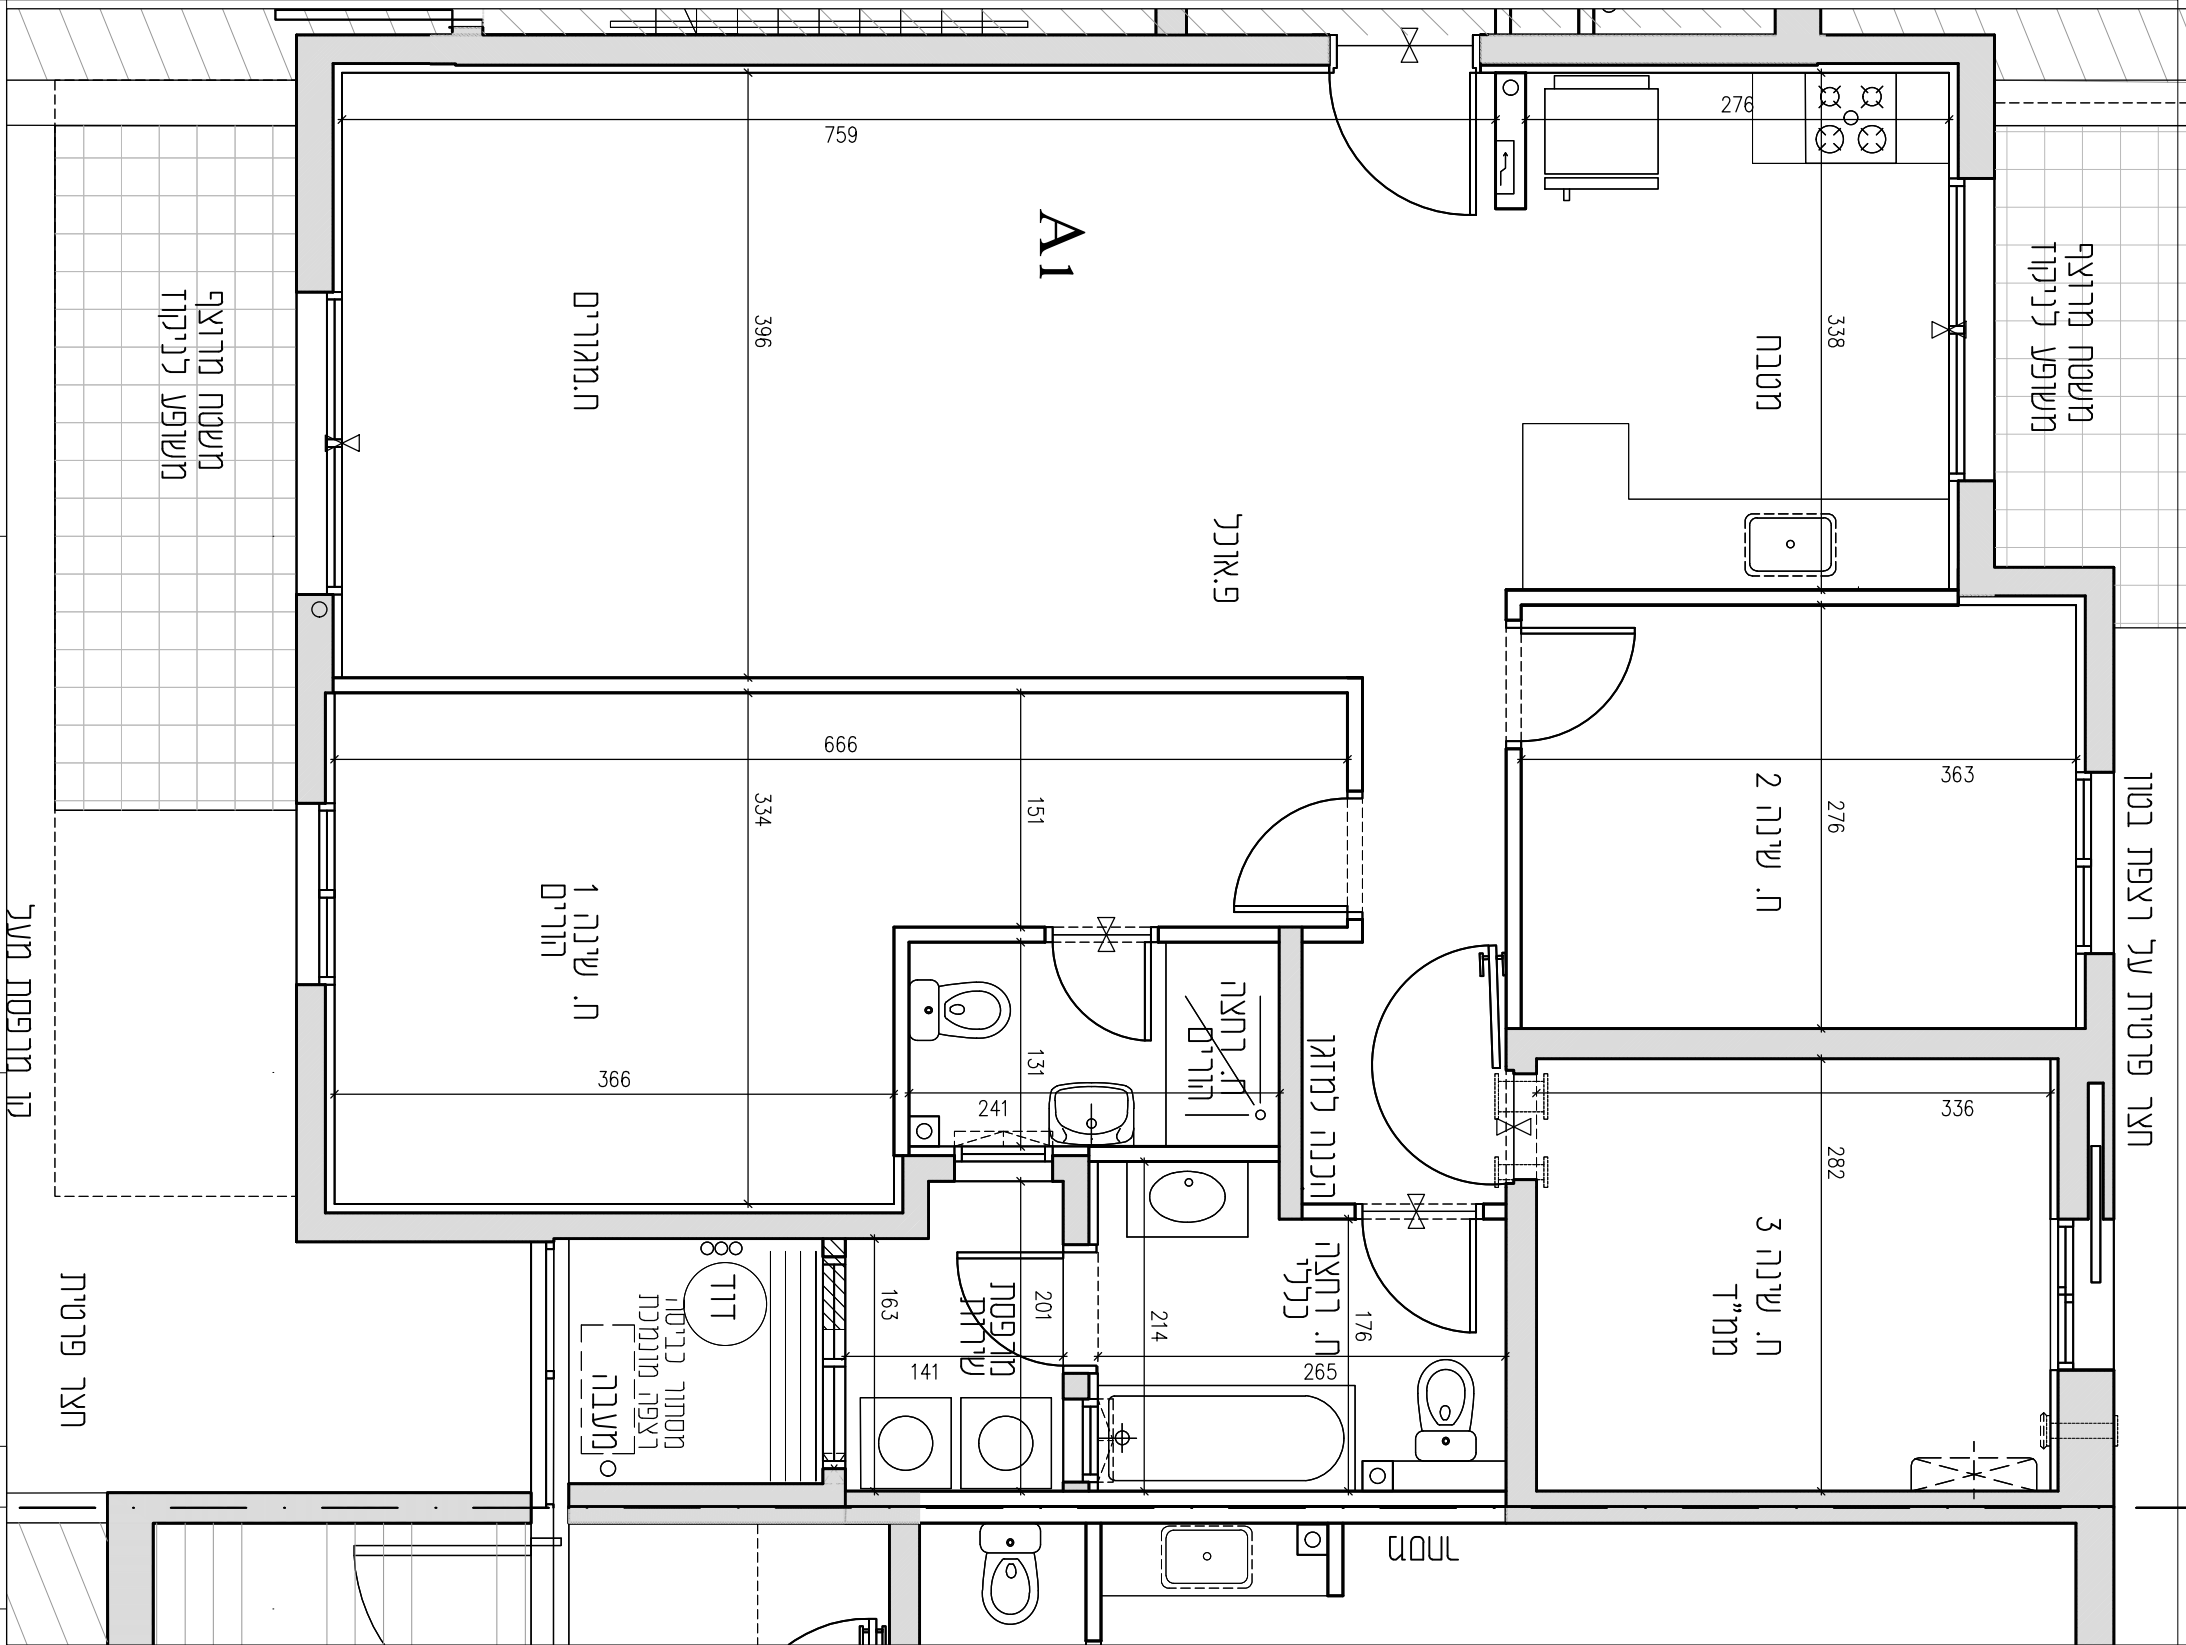

\* ראה המשך חצר פרטית בתכנית מגרש 311.