



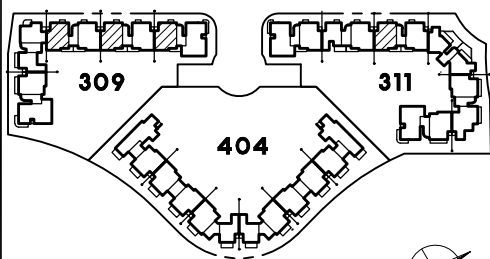

תכנית דירה 1 מפלס עליון
מס' חדרים: 5
קנ"מ 1:50

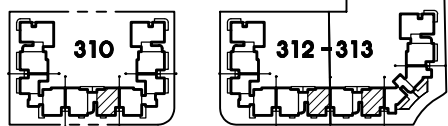

תכנית מגרשים

מהדורה מס' 1
תאריך: 27.3.18
חוק מכר דירות

התכנית לפני היתר בניה ולכן
ייתכנו שינויים והתאמות ככל
שידרשו, ע"י הרשויות המוסכמות,
המתכננים והיועצים השונים.

חתימת הקונה


חתימת המוכר

ראה הערות ומקרא לתכנית בדף נפרד




RaN BLaNDER
ARCHITECTS

רח' הארבעה 18 תל אביב 64739
mail@blander.co.il www.blander.co.il
Tel: 03-5419555 Fax: 03-6868003

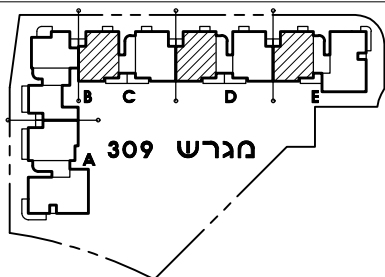


תכנית קומה סכמטית

6	קומה	כניסה C
11	מס' דירה	
6	קומה	כניסה D
11	מס' דירה	
6	קומה	כניסה E
11	מס' דירה	

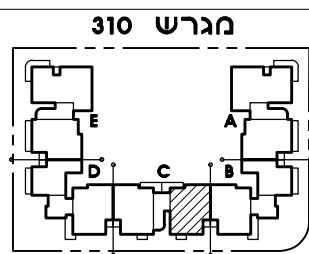


תכנית קומה סכמטית

6	קומה	בניסה C
11	חם' דירה	

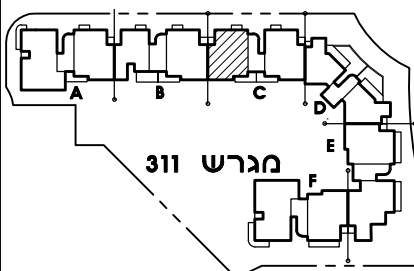


תכנית קומה סכמטית

6	קומה	בניסה C
11	מס' דירה	

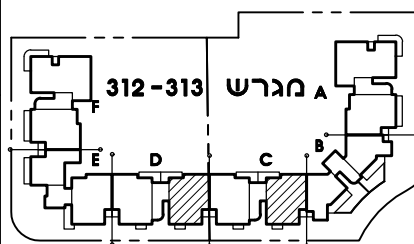

תכנית קומה סכמטית

6	קומה	כניסה C
11	מס' דירה	
6	קומה	כניסה D
11	מס' דירה	

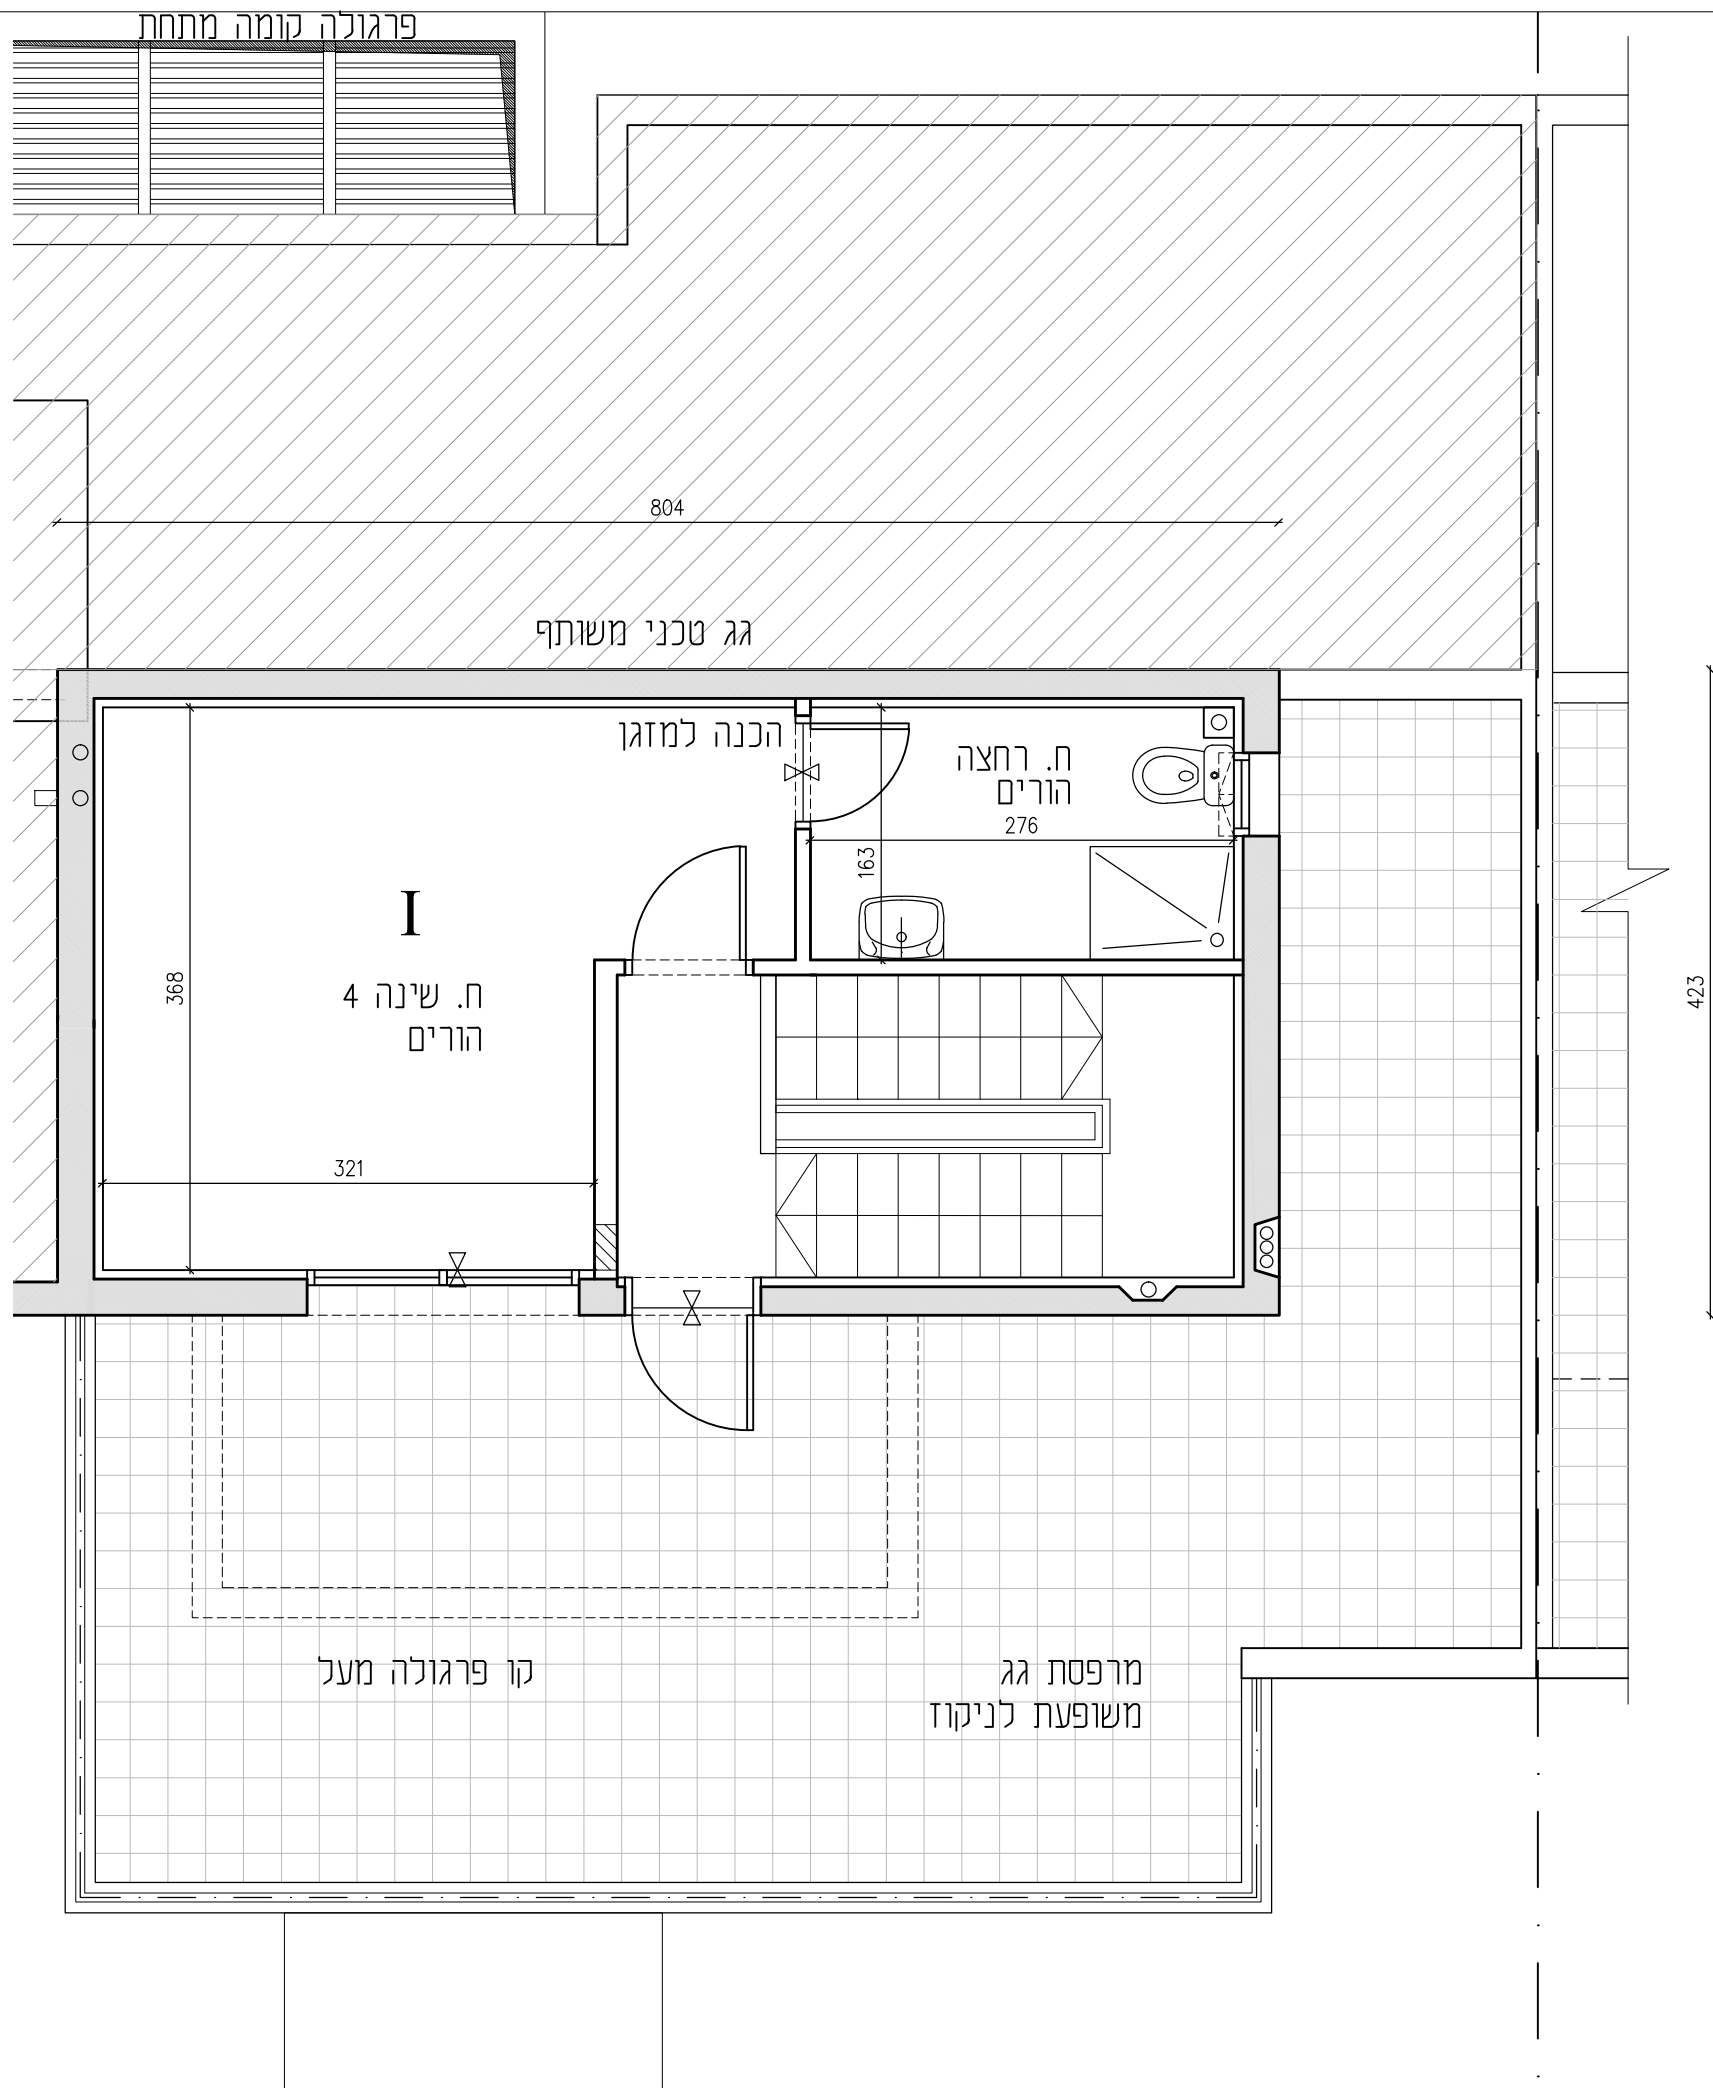

* גובה קיר הפרדה בין מרפסות לפי תכנית בקנ"מ 200:1.

מרפסת קומה מתחת