





תכנית דירה L מפלס עליון
מס' חדרים: 6
קנ"מ 1:50

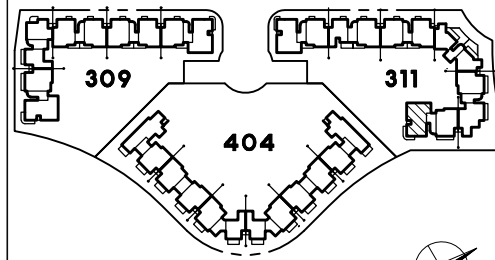

תכנית מגרשים
מהדורה מס' 1
תאריך: 27.3.18
חוק מכר דירות

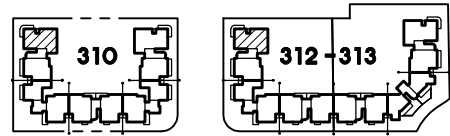

התכנית לפני היתר בניה ולכן
ייתכנו שינויים והתאמות ככל
שידרשו, ע"י הרשויות המוסכמות,
המתכננים והיועצים השונים.

חתימת הקונה


חתימת המוכר

ראה הערות ומקרא לתכנית בדף נפרד




RaN BLANDER
ARCHITECTS

רח' הארכטק 18 תל אביב 64739
18 Haarba'a st. Tel-Aviv 64739
www.blander.co.il
mail@blander.co.il
Tel: 03-5419555 Fax: 03-6868003

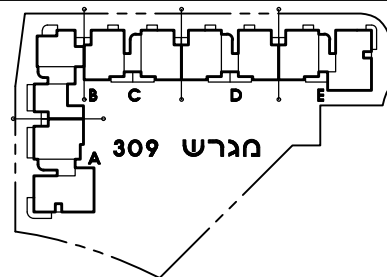


תכנית קומה סכמטית

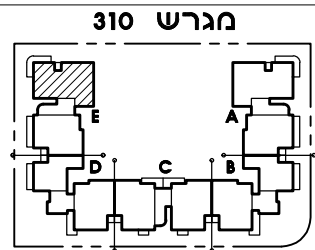


תכנית קומה סכמטית

כניסה E	קומה 5	מס' דירה 10
---------	--------	-------------

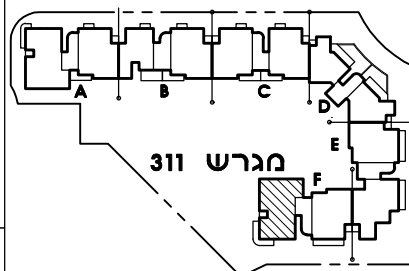

תכנית קומה סכמטית


כניסה F	קומה 5	מס' דירה 10
---------	--------	-------------

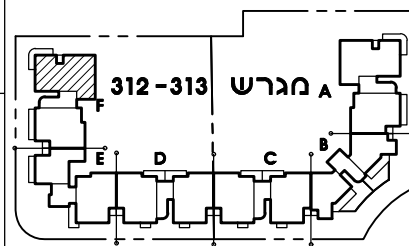

תכנית קומה סכמטית

כניסה F	קומה 5	מס' דירה 10
---------	--------	-------------

מרפסת קומה מתחת

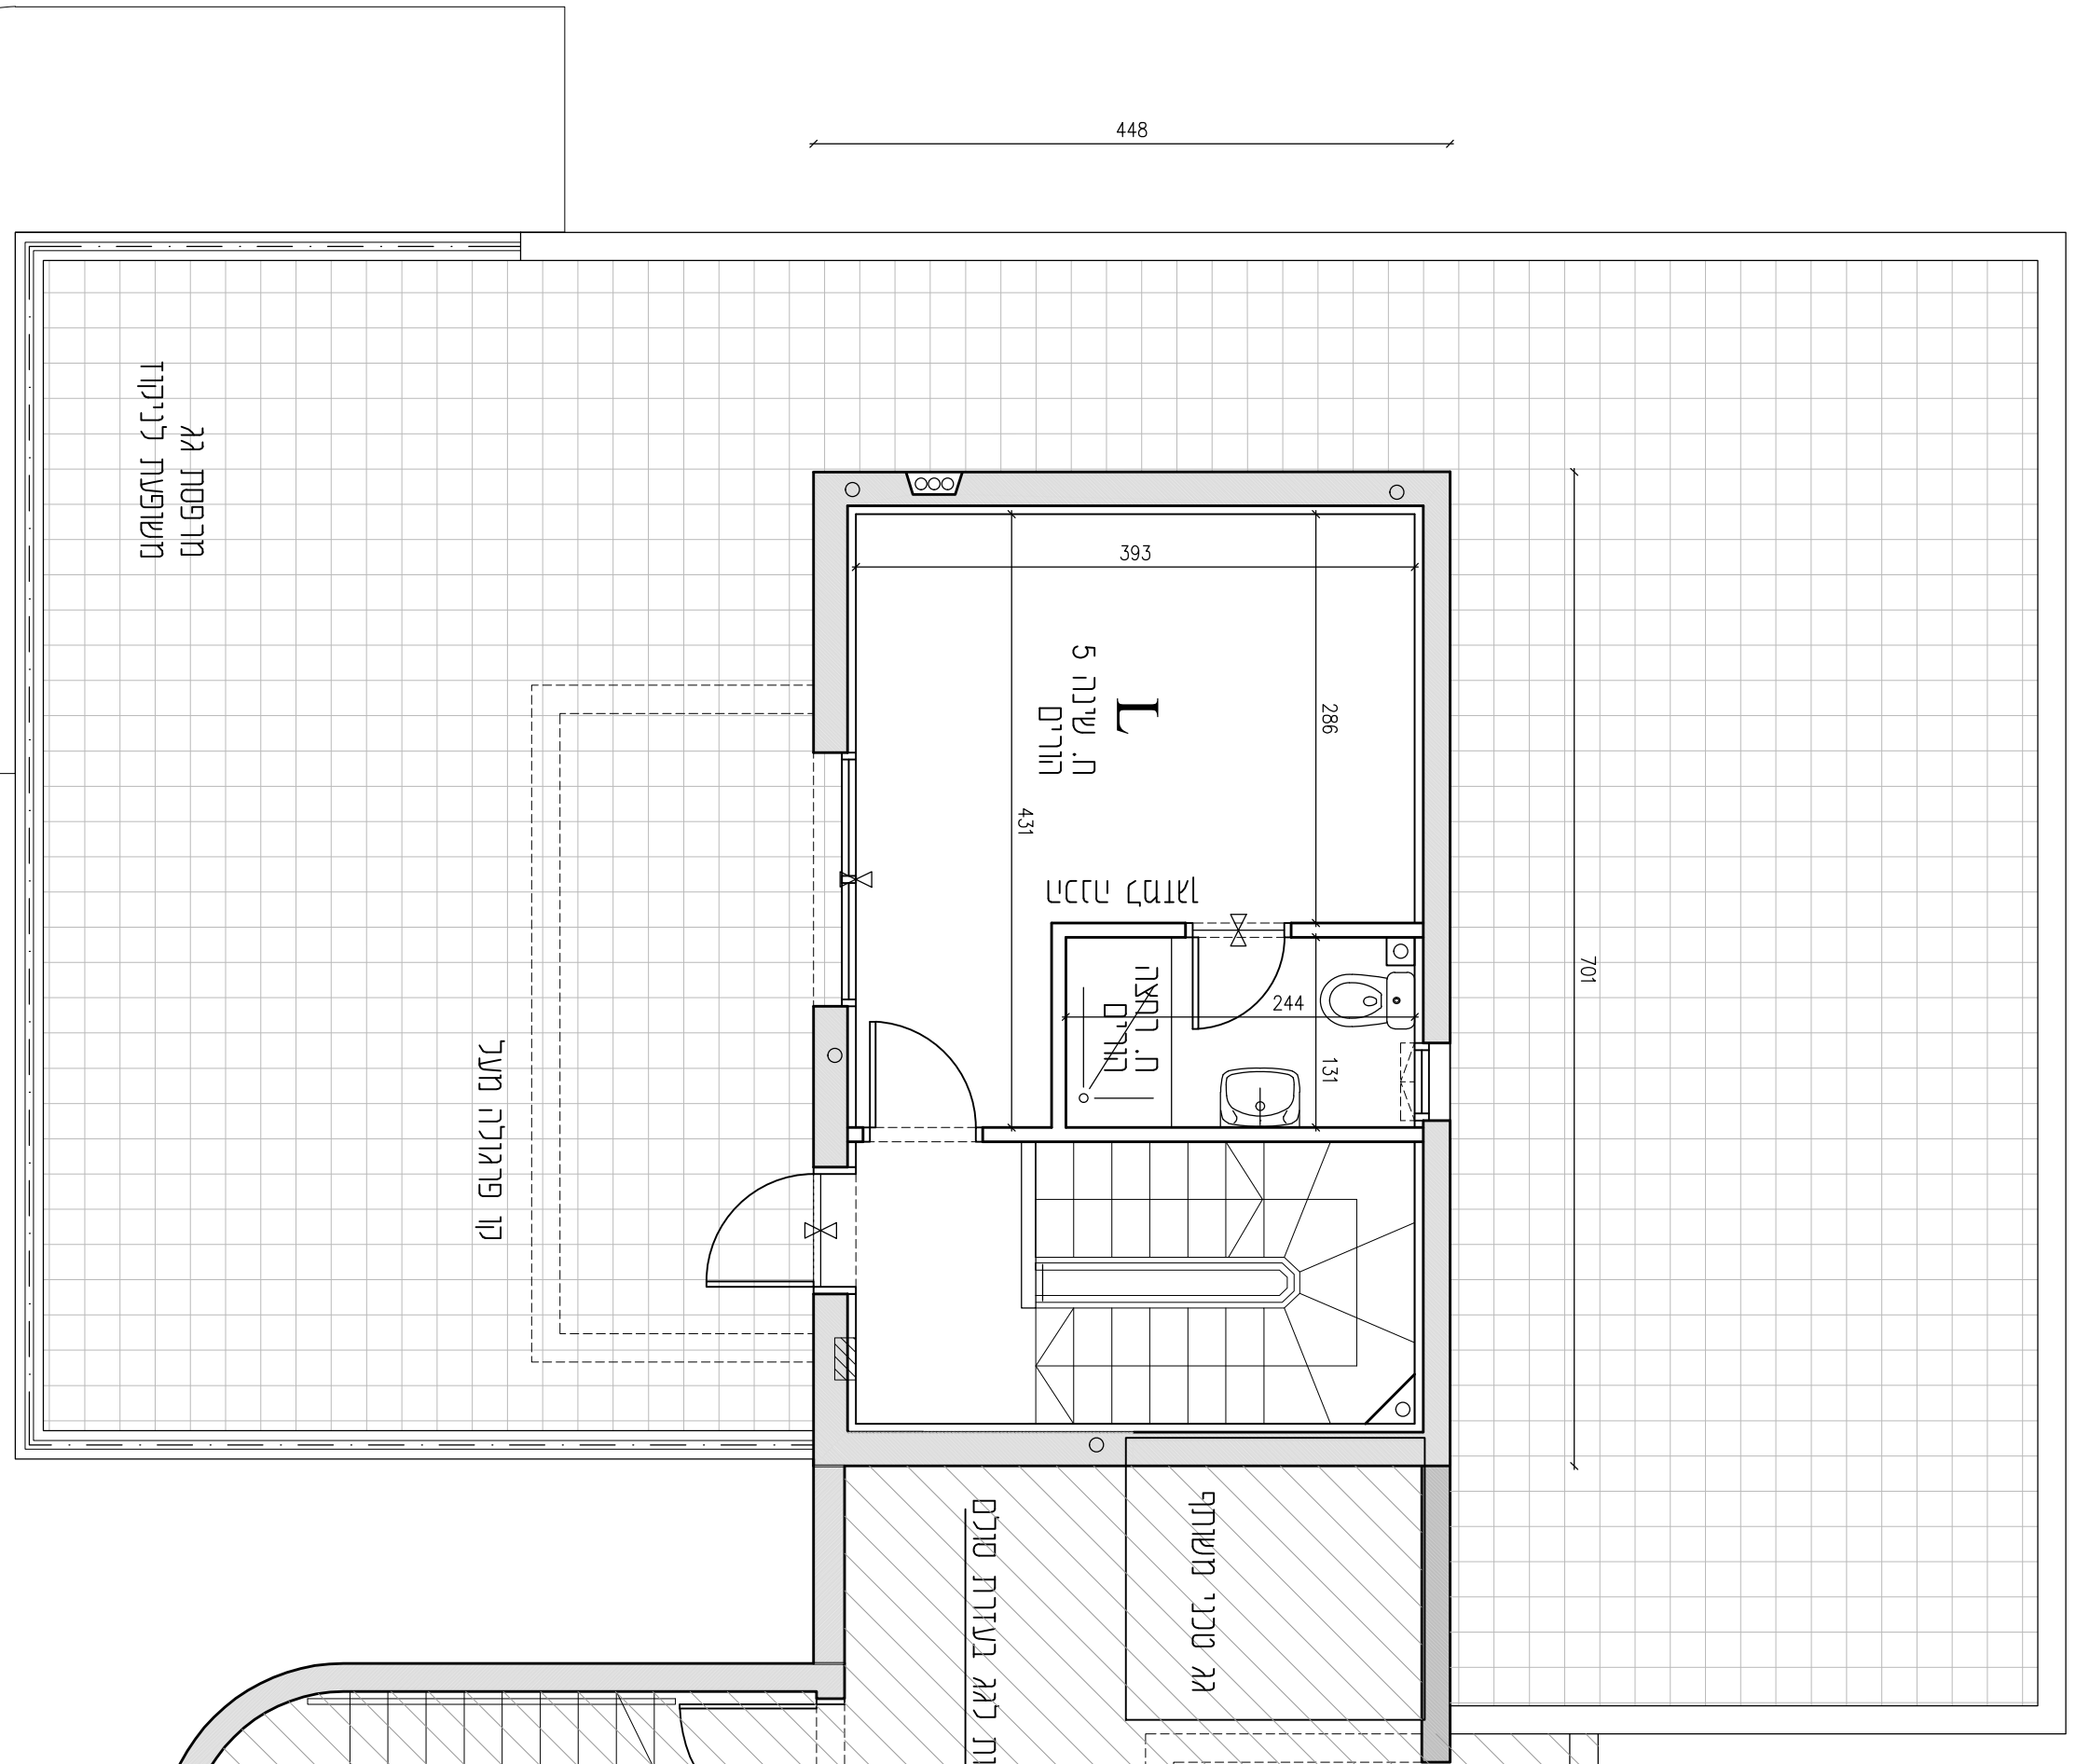

* גובה קיר הפרדה בין מרפסות לפי תכנית בקנ"מ 1:200.