




תכנית דירה ז מפלס תחתון
 מס' חדרים: 5.5
 קנ"מ 1:50

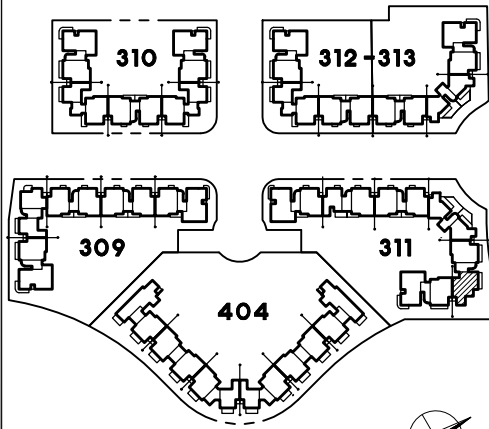

תכנית מגרשים
 מהדורה מס' 1
 תאריך: 27.3.18
 חוק מכר דירות

התכנית לפני היתר בניה ולכן
 ייתכנו שינויים והתאמות ככל
 שידרשו, ע"י הרשויות המוסכמות,
 המתכננים והיועצים השונים.

חתימת הקונה


חתימת המוכר

ראה הערות ומקרא לתכנית בדף נפרד




RaN BLANDER
 ARCHITECTS


רח הארבעה 18 תל אביב 64739 Tel-Aviv
 mail@blander.co.il www.blander.co.il
 Tel: 03-5419555 Fax: 03-6868003

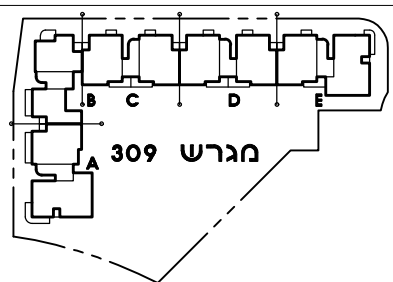

תכנית קומה סכמטית

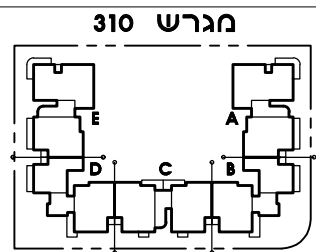


תכנית קומה סכמטית

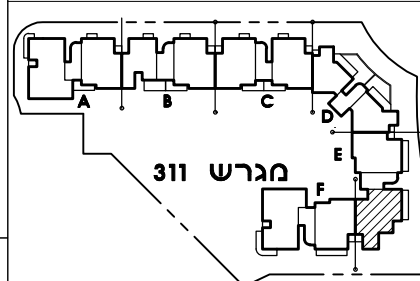


תכנית קומה סכמטית

5	בנייה	קומה
12	מס' דירה	E

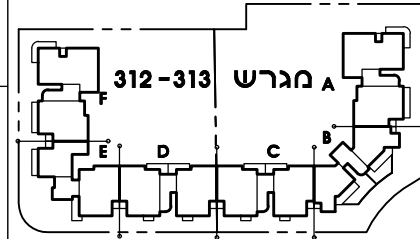

תכנית קומה סכמטית

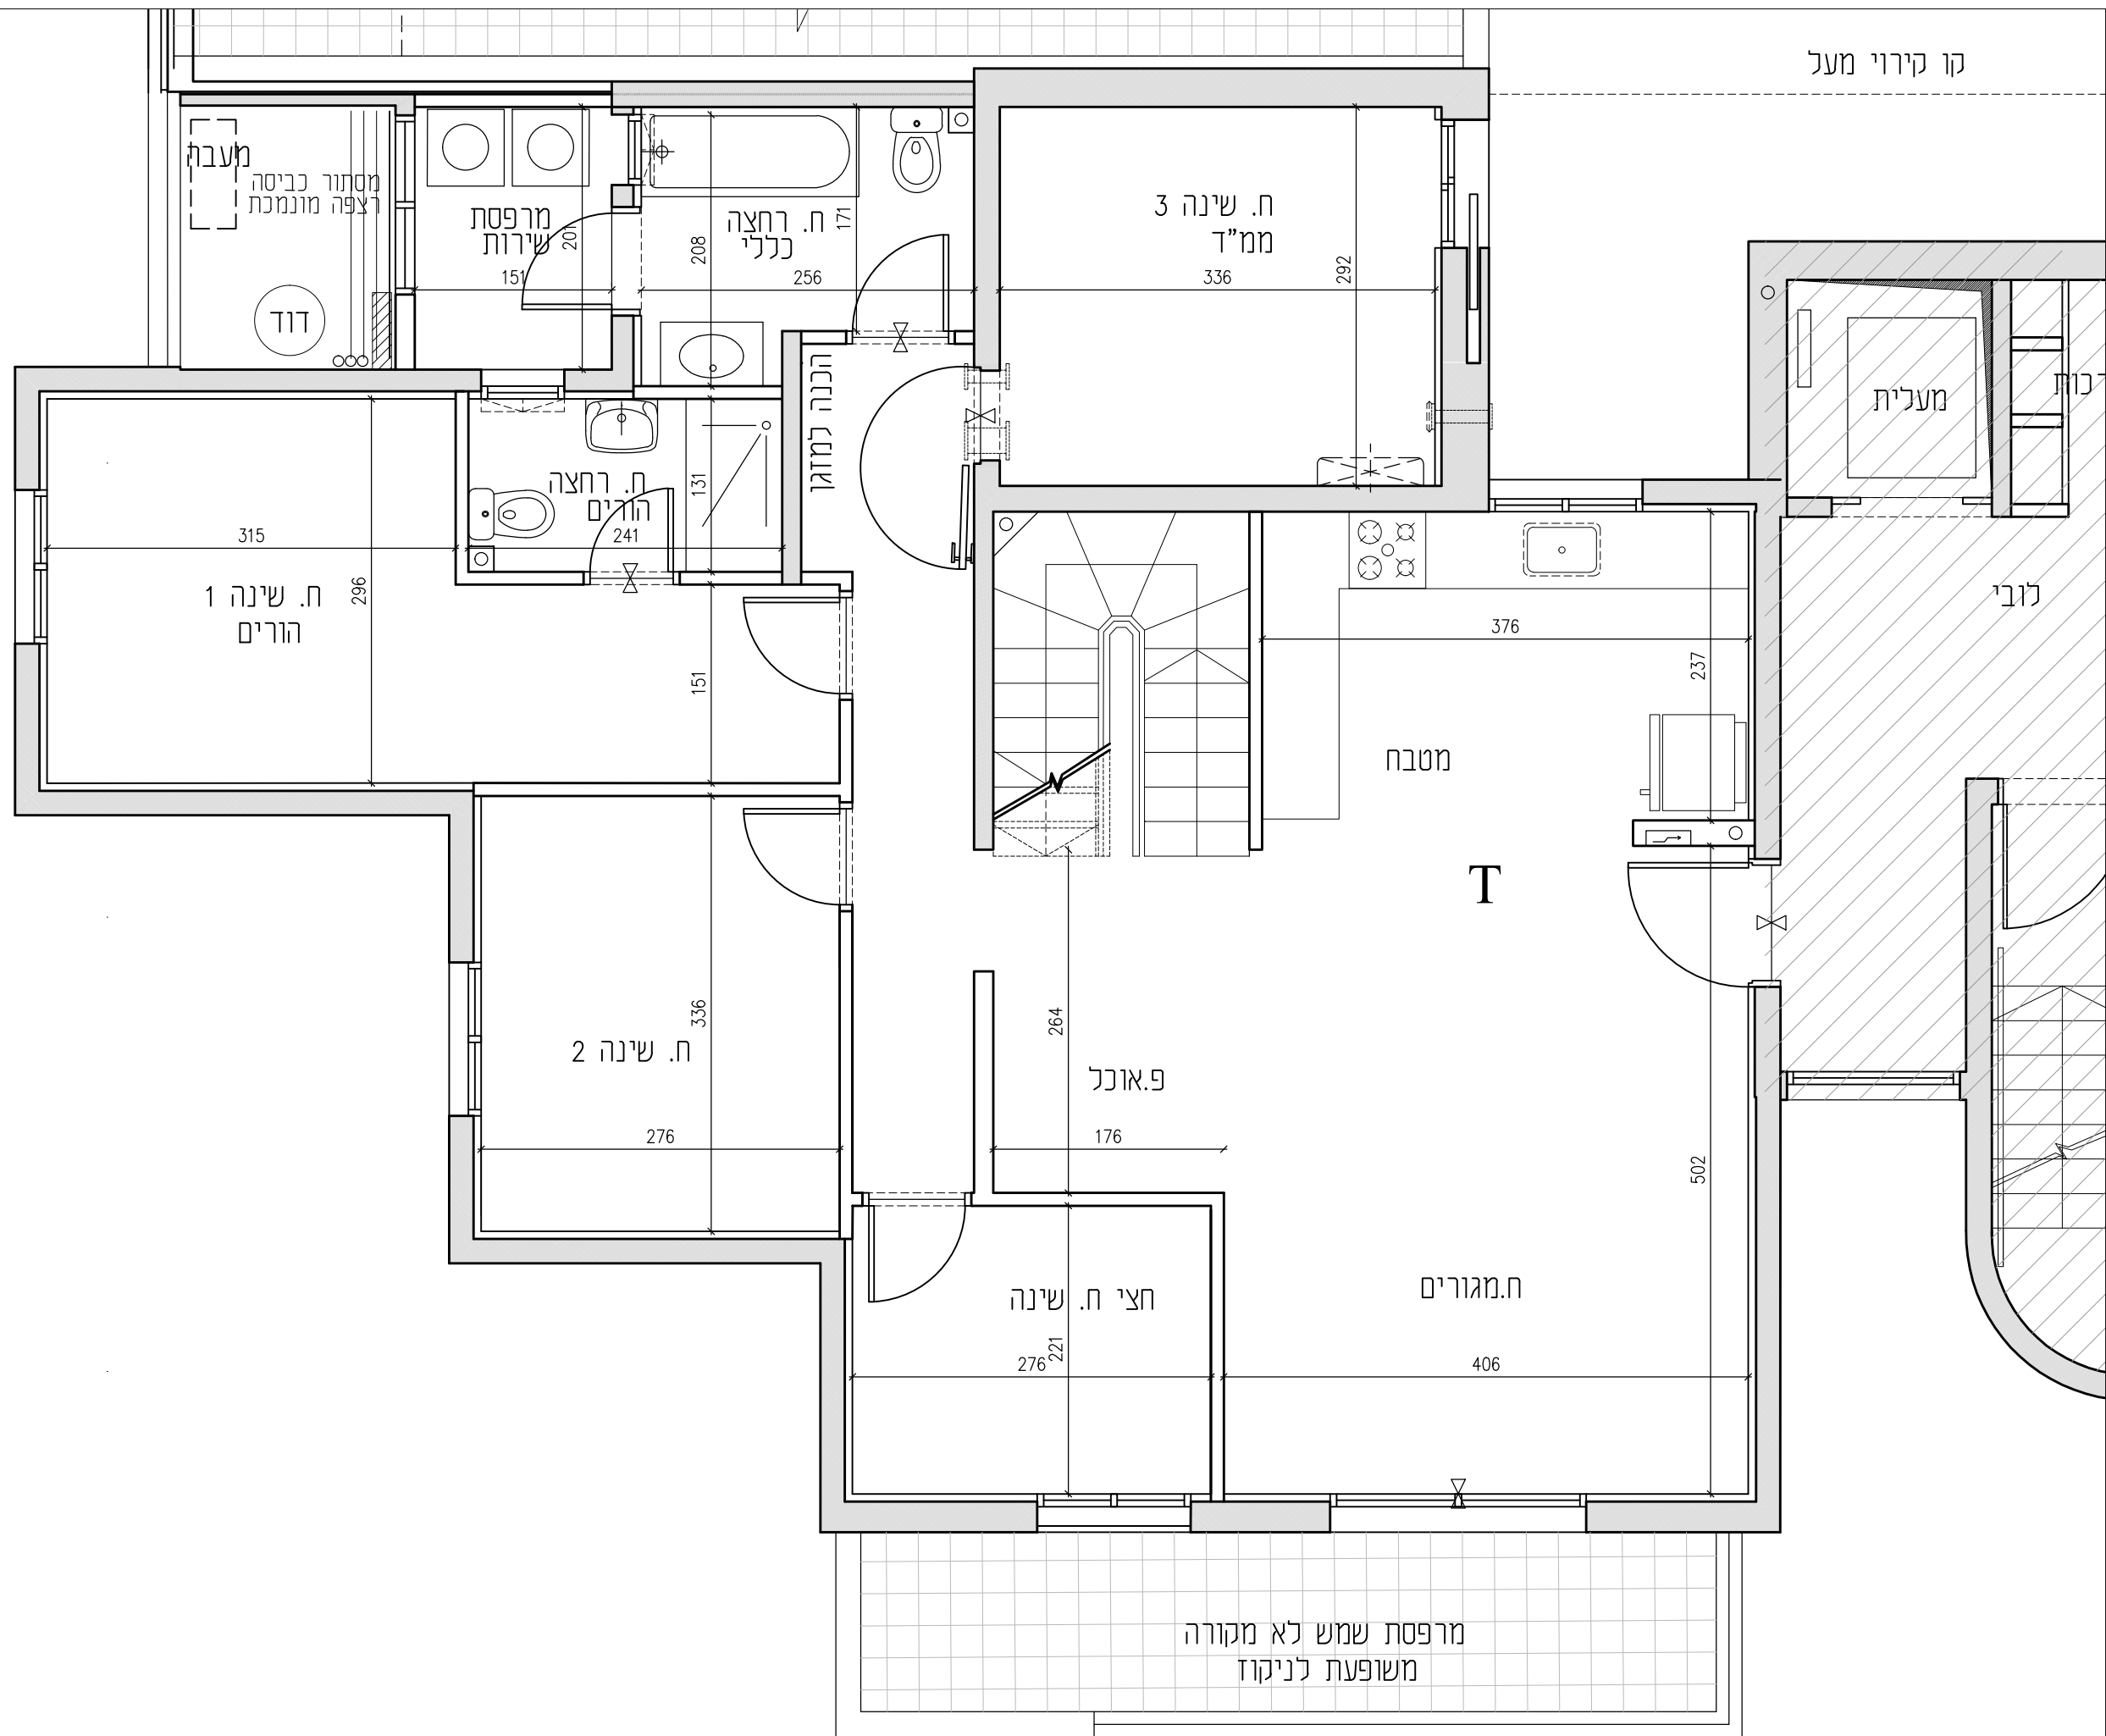

מרפסת שמש לא מקורה
 משופעת לניקוז

* ראה המשך חצר פרטית בתכנית מגרש 311.