

ראשון לציון
מגרש 22-23

תכניות מכר


A בניין

קנ"מ 1 : 100

תכנית 1.ק

מהדורה 9 תאריך 10.02.20


בכפוף לנספח מכר מס' 1
הערות כלליות

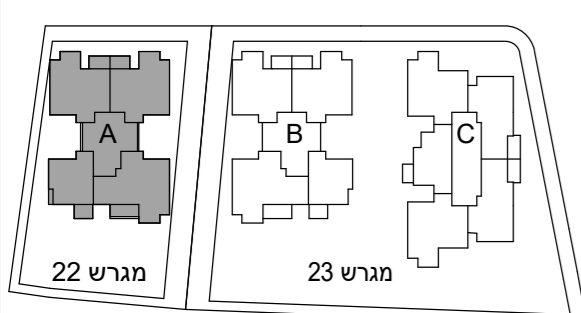

לפני היתר בניה
ייתכנו שינויים והתאמות ככל
שירשו, ע"י הרשויות המוסמכות,
המתכננים והיועצים השונים

חתימת מוכר: _____

חתימת קונה: _____

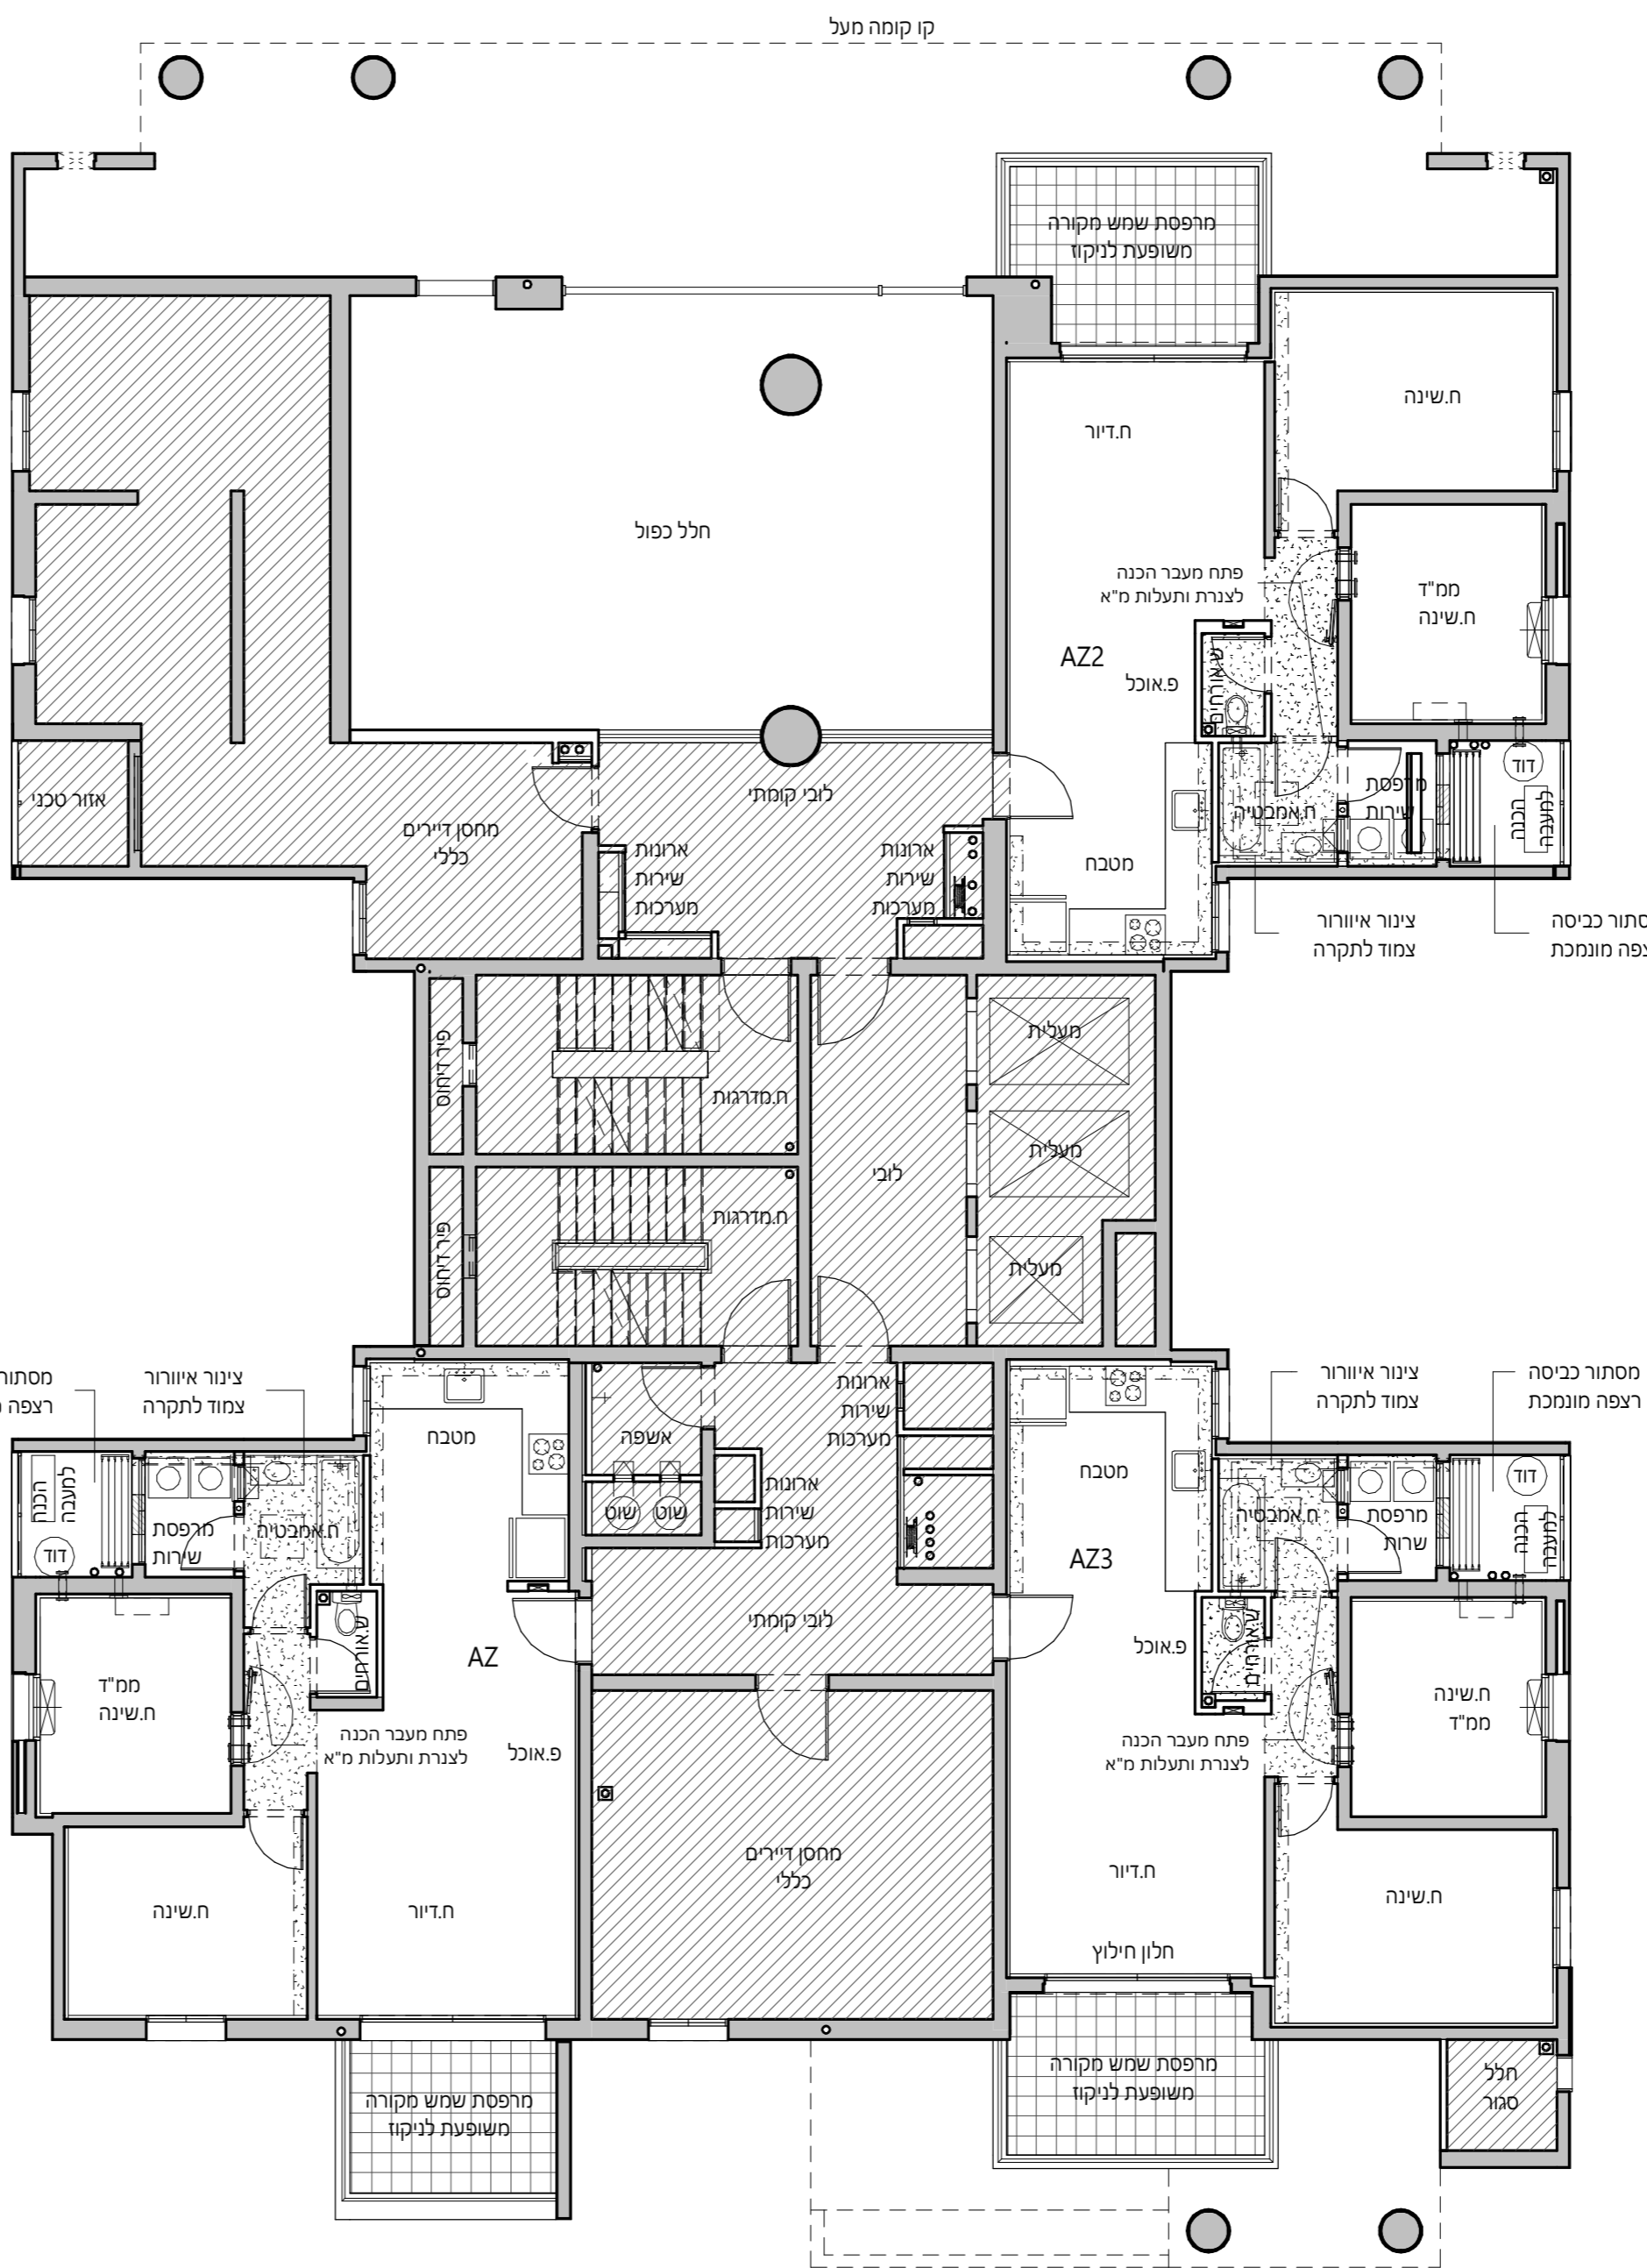

טיפוס AZ2

דירת 3 חדרים	
מס' דירה	קומה
1	1

טיפוס AZ

דירת 3 חדרים	
מס' דירה	קומה
3	1

טיפוס AZ3

דירת 3 חדרים	
מס' דירה	קומה
2	1