



ראשון לציון  
מגרש 22-23

**תכניות מכר**


A בניין

קנ"מ 1 : 100

תכנית 2. ק.

מהדורה 8 תאריך 10.02.20


בכפוף לנספח מכר מס' 1  
הערות כלליות

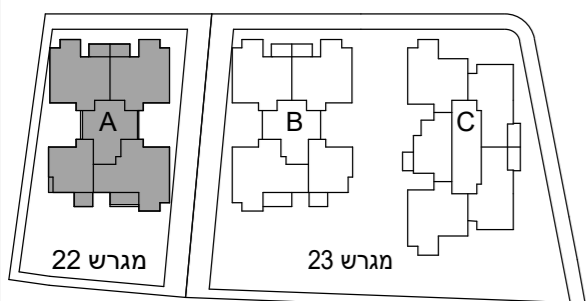

לפני היתר בניה  
ייתכנו שינויים והתאמות ככל  
שירשו, ע"י הרשויות המוסמכות,  
המתכננים והיועצים השונים

חתימת מוכר: \_\_\_\_\_

חתימת קונה: \_\_\_\_\_

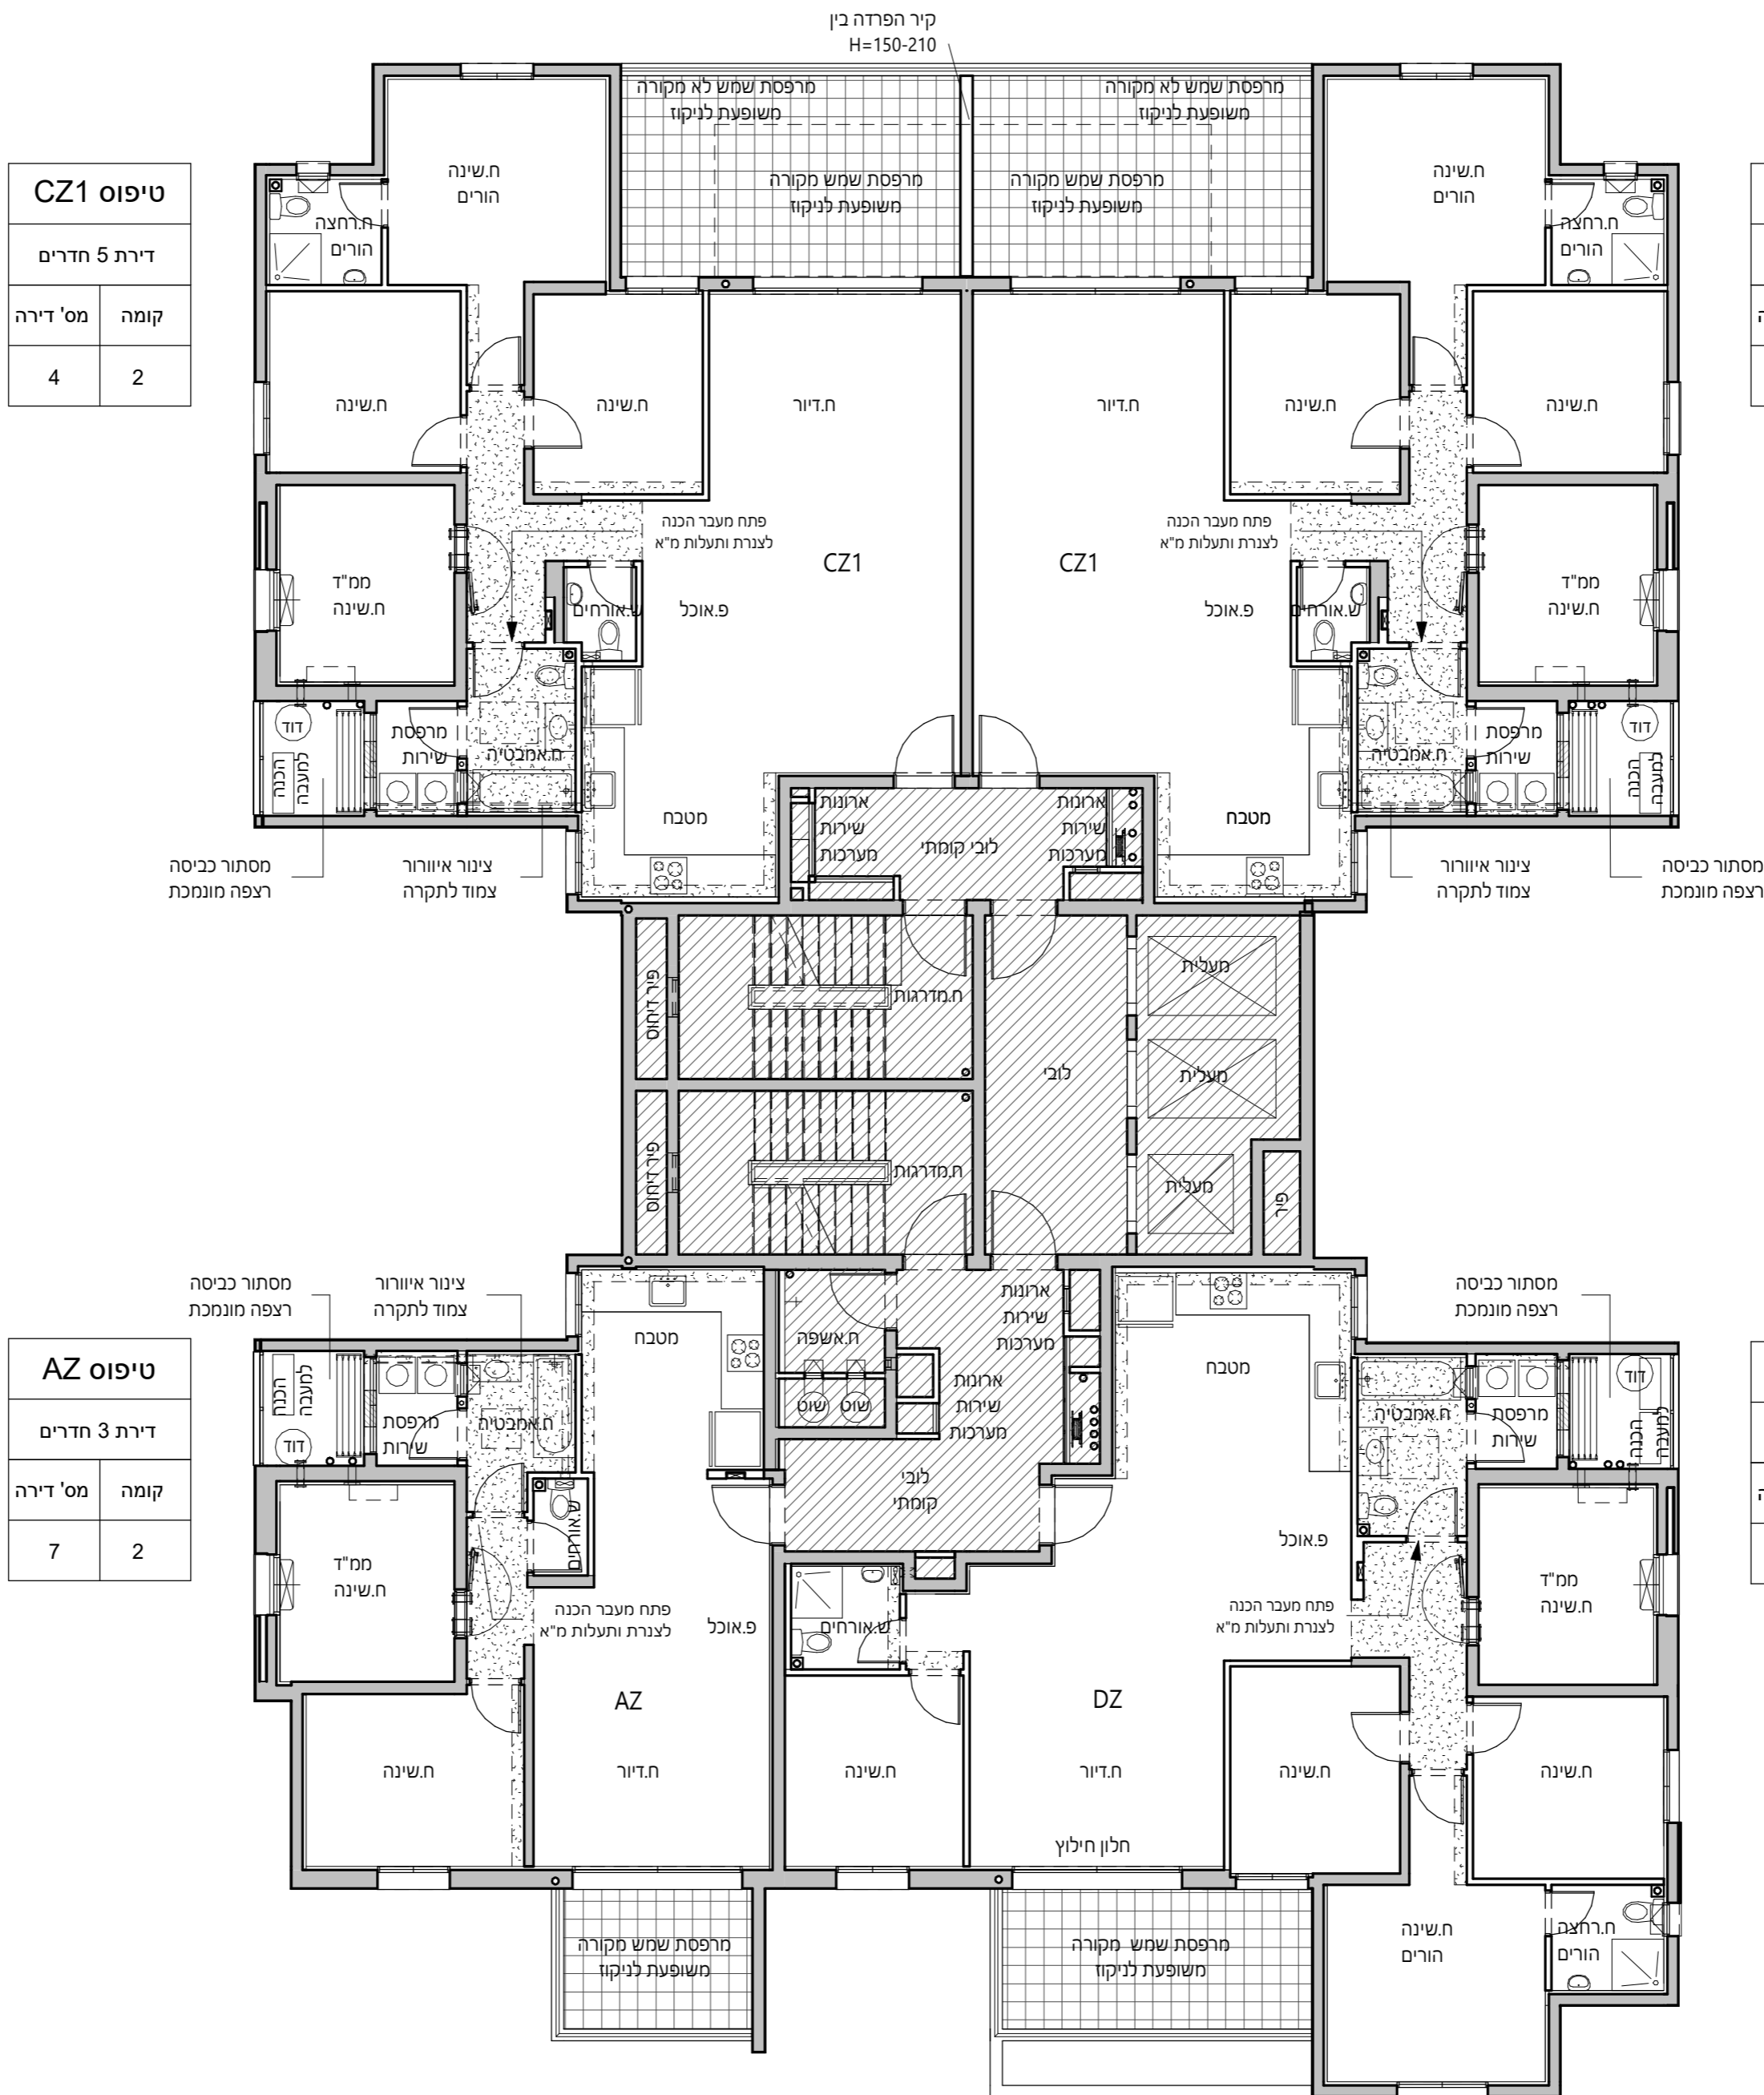

**טיפוס CZ1**

דירת 5 חדרים	
קומה	מס' דירה
2	4

**טיפוס CZ1**

דירת 5 חדרים	
קומה	מס' דירה
2	5

**טיפוס AZ**

דירת 3 חדרים	
קומה	מס' דירה
2	7

**טיפוס DZ**

דירת 6 חדרים	
קומה	מס' דירה
2	6