



ראשון לציון
מגרש 22-23

תכניות מכר


A בניין

קנ"מ 1:100

תכנית ק. טיפוסית 3-10

מהדורה 8 תאריך 10.02.20

בכפוף לנספח מכר מס' 1
הערות כלליות

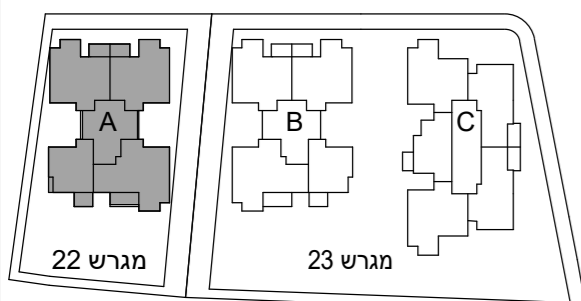

לפני היתר בניה
ייתכנו שינויים והתאמות ככל
שידרשו, ע"י הרשויות המוסמכות,
המתכננים והיועצים השונים


חתימת מוכר: _____

חתימת קונה: _____



טיפוס CZ

דירת 5 חדרים	
קומה	מס' דירה
3	8
4	12
5	16
6	20
7	24
8	28
9	32
10	36

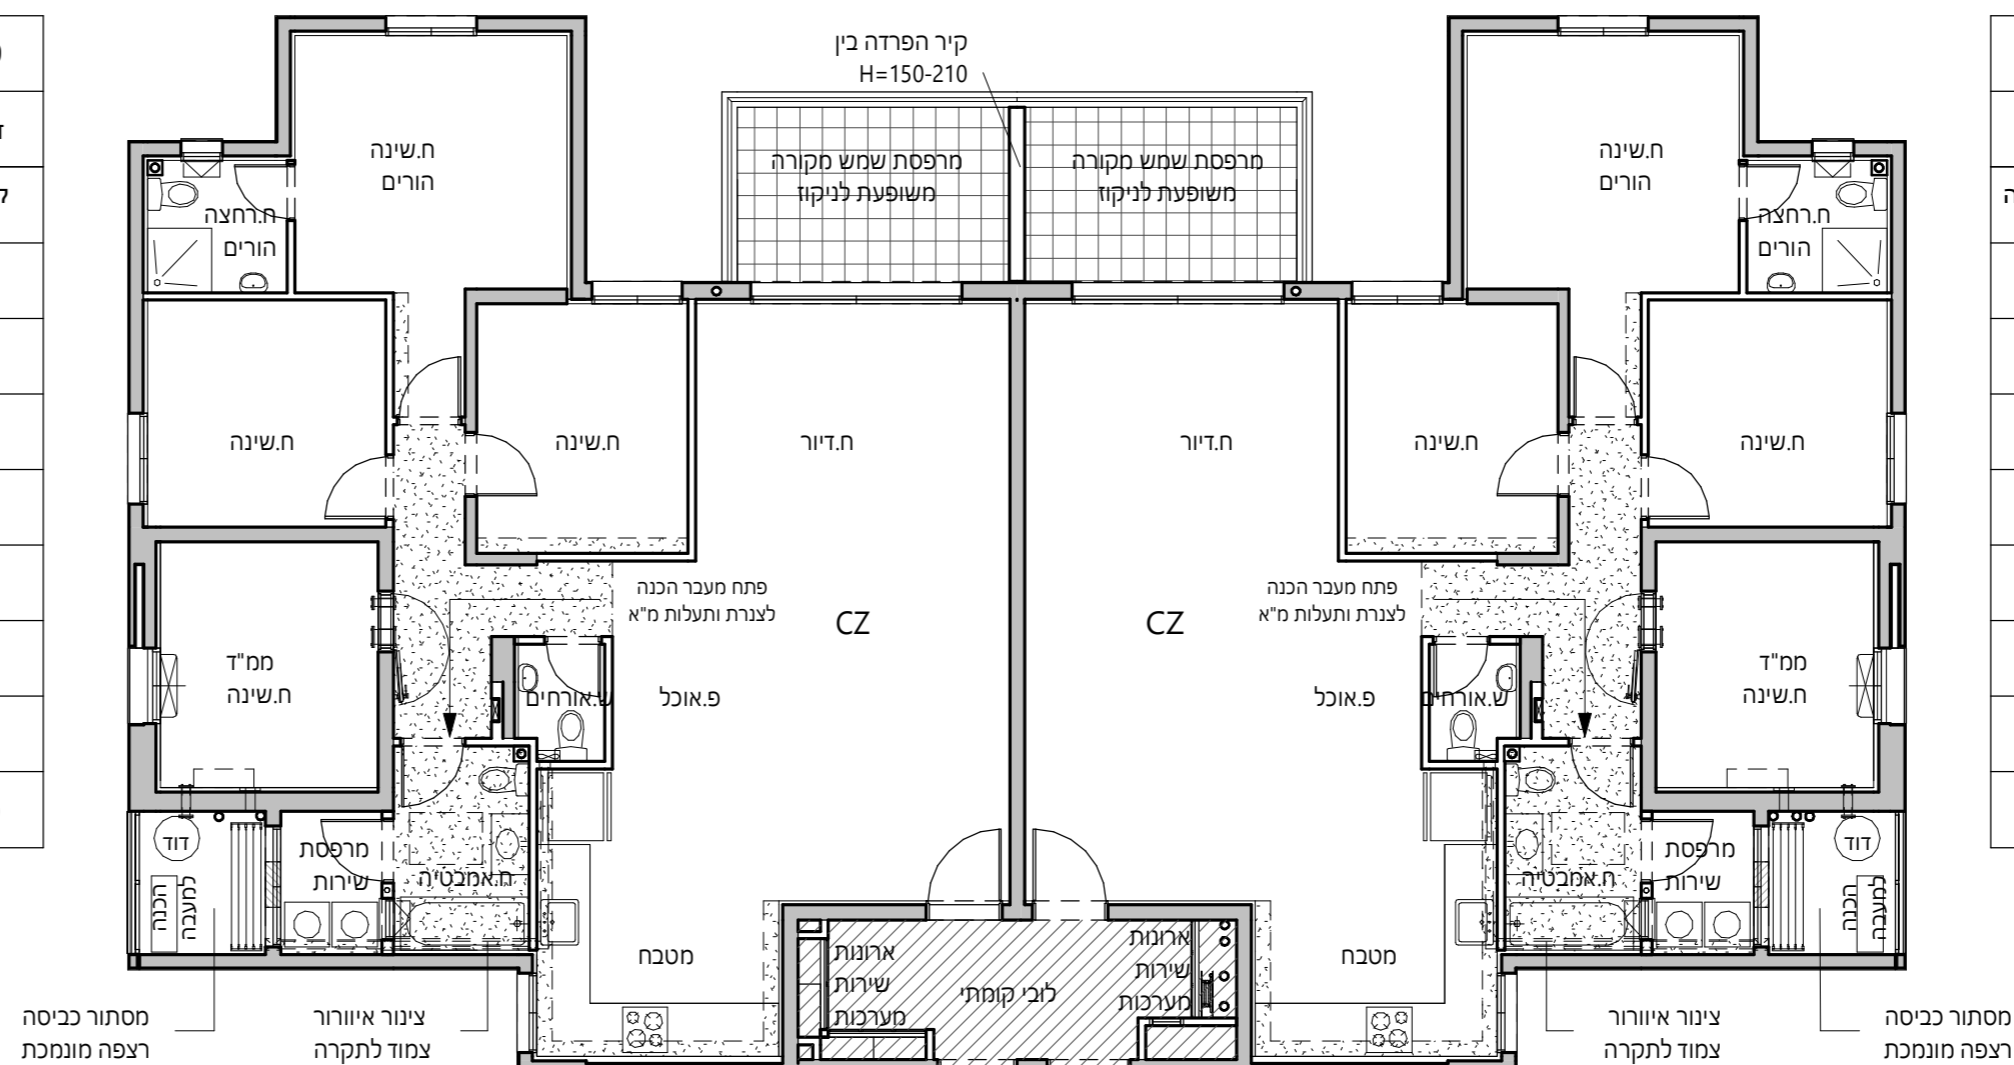

טיפוס CZ

דירת 5 חדרים	
קומה	מס' דירה
3	9
4	13
5	17
6	21
7	25
8	29
9	33
10	37

טיפוס AZ

דירת 3 חדרים	
קומה	מס' דירה
3	11
4	15
5	19
6	23
7	27
8	31
9	35
10	39



טיפוס DZ

דירת 6 חדרים	
קומה	מס' דירה
3	10
4	14
5	18
6	22
7	26
8	30
9	34
10	38