




ראשון לציון
מגרש 22-23

תכניות מכר

A בניין
1 : 100 קנ"מ
12.ק תכנית

מהדורה תאריך
8 10.02.20

בכפוף לנספח מכר מס' 1
הערות כלליות

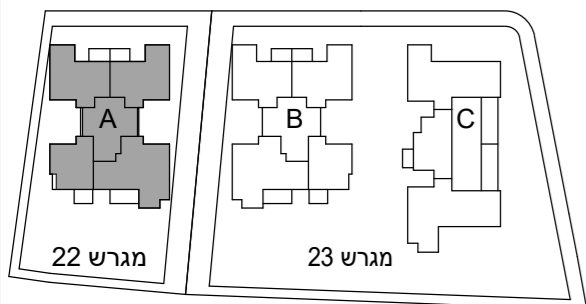

לפני היתר בניה
ייתכנו שינויים והתאמות ככל
שירשו, ע"י הרשויות המוסמכות,
המתכננים והיועצים השונים


חתימת מוכר: _____

חתימת קונה: _____



טיפוס B1

דירת 4 חדרים	
קומה	מס' דירה
12	44

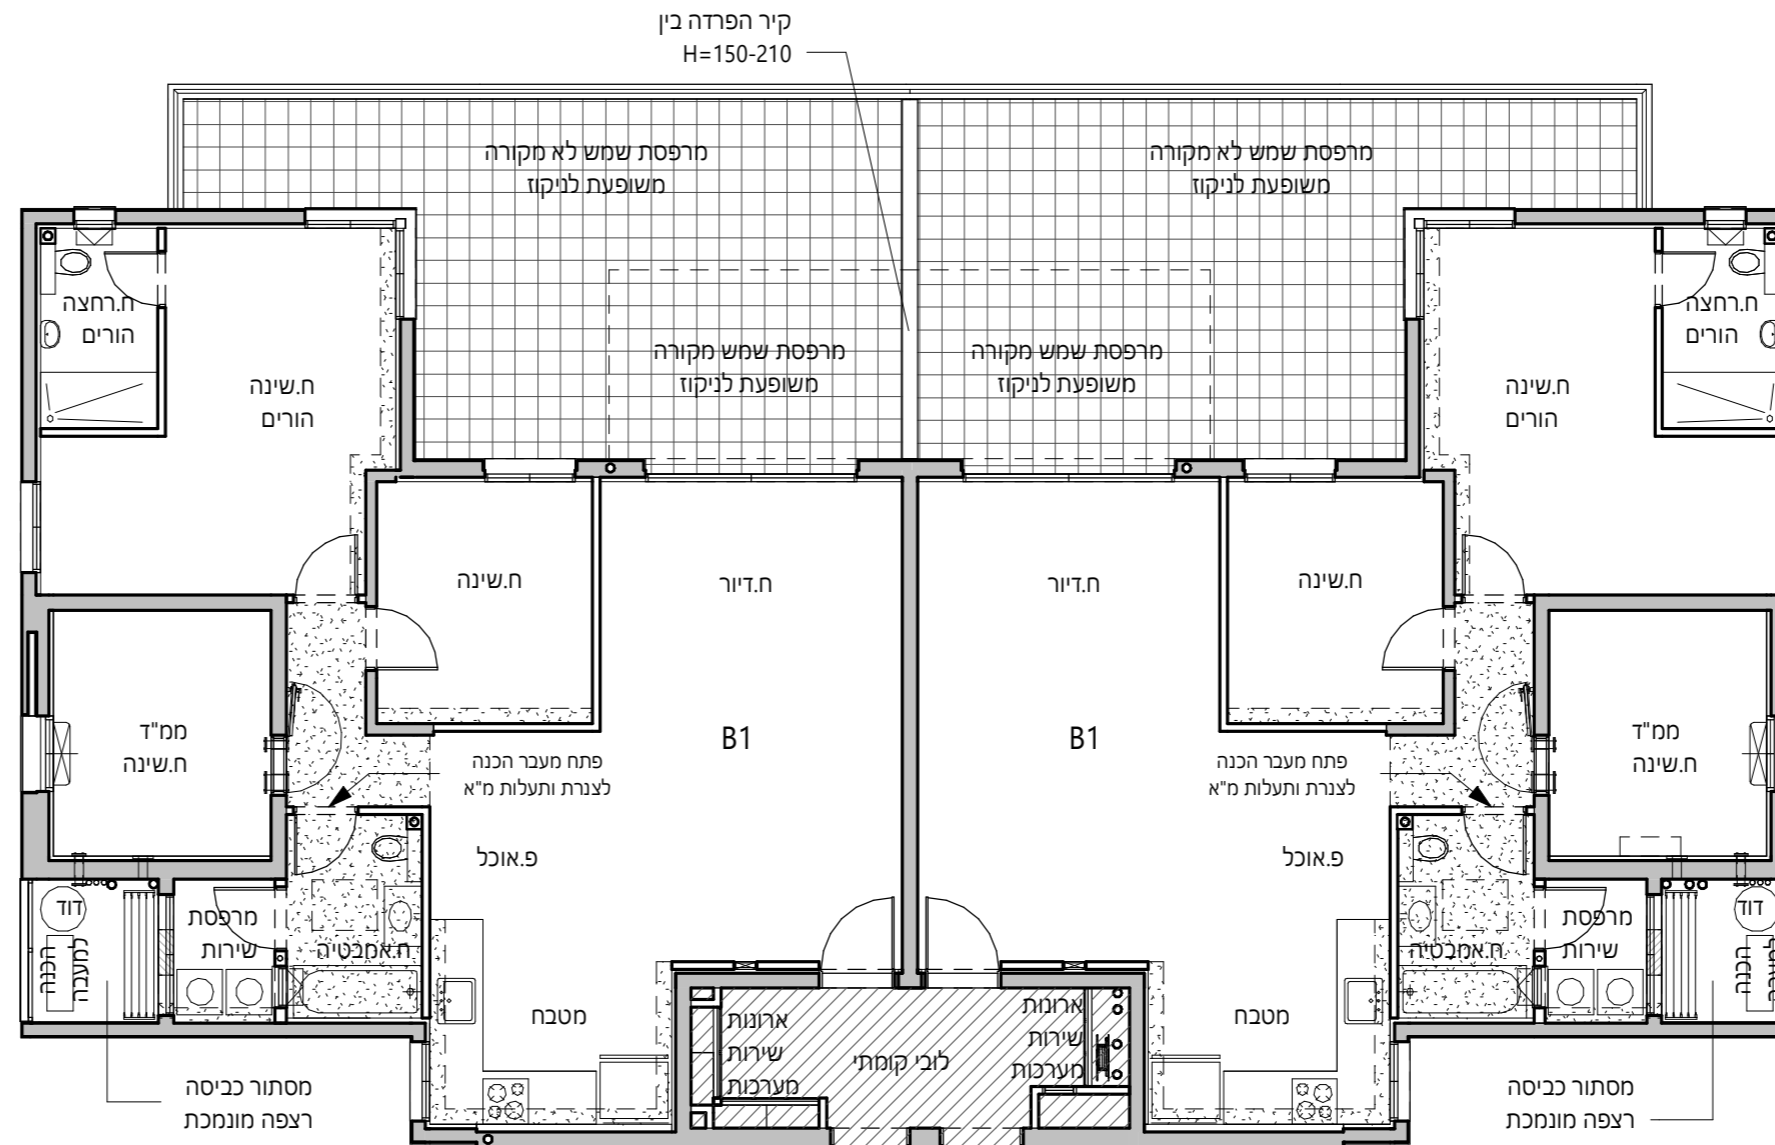

טיפוס B1

דירת 4 חדרים	
קומה	מס' דירה
12	45

טיפוס AZ

דירת 3 חדרים	
קומה	מס' דירה
12	47



טיפוס D

דירת 6 חדרים	
קומה	מס' דירה
12	46