




ראשון לציון
מגרש 22-23

תכניות מכר

A בניין
קנ"מ 1 : 100
תכנית 13.ק

מהדורה 8 תאריך 10.02.20

בכפוף לנספח מכר מס' 1
הערות כלליות

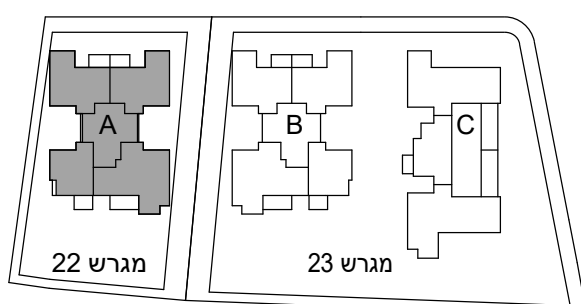

לפני היתר בניה
ייתכנו שינויים והתאמות ככל
שירשו, ע"י הרשויות המוסמכות,
המתכננים והיועצים השונים


חתימת מוכר: _____

חתימת קונה: _____



טיפוס BZ

דירת 4 חדרים	
קומה	מס' דירה
13	48

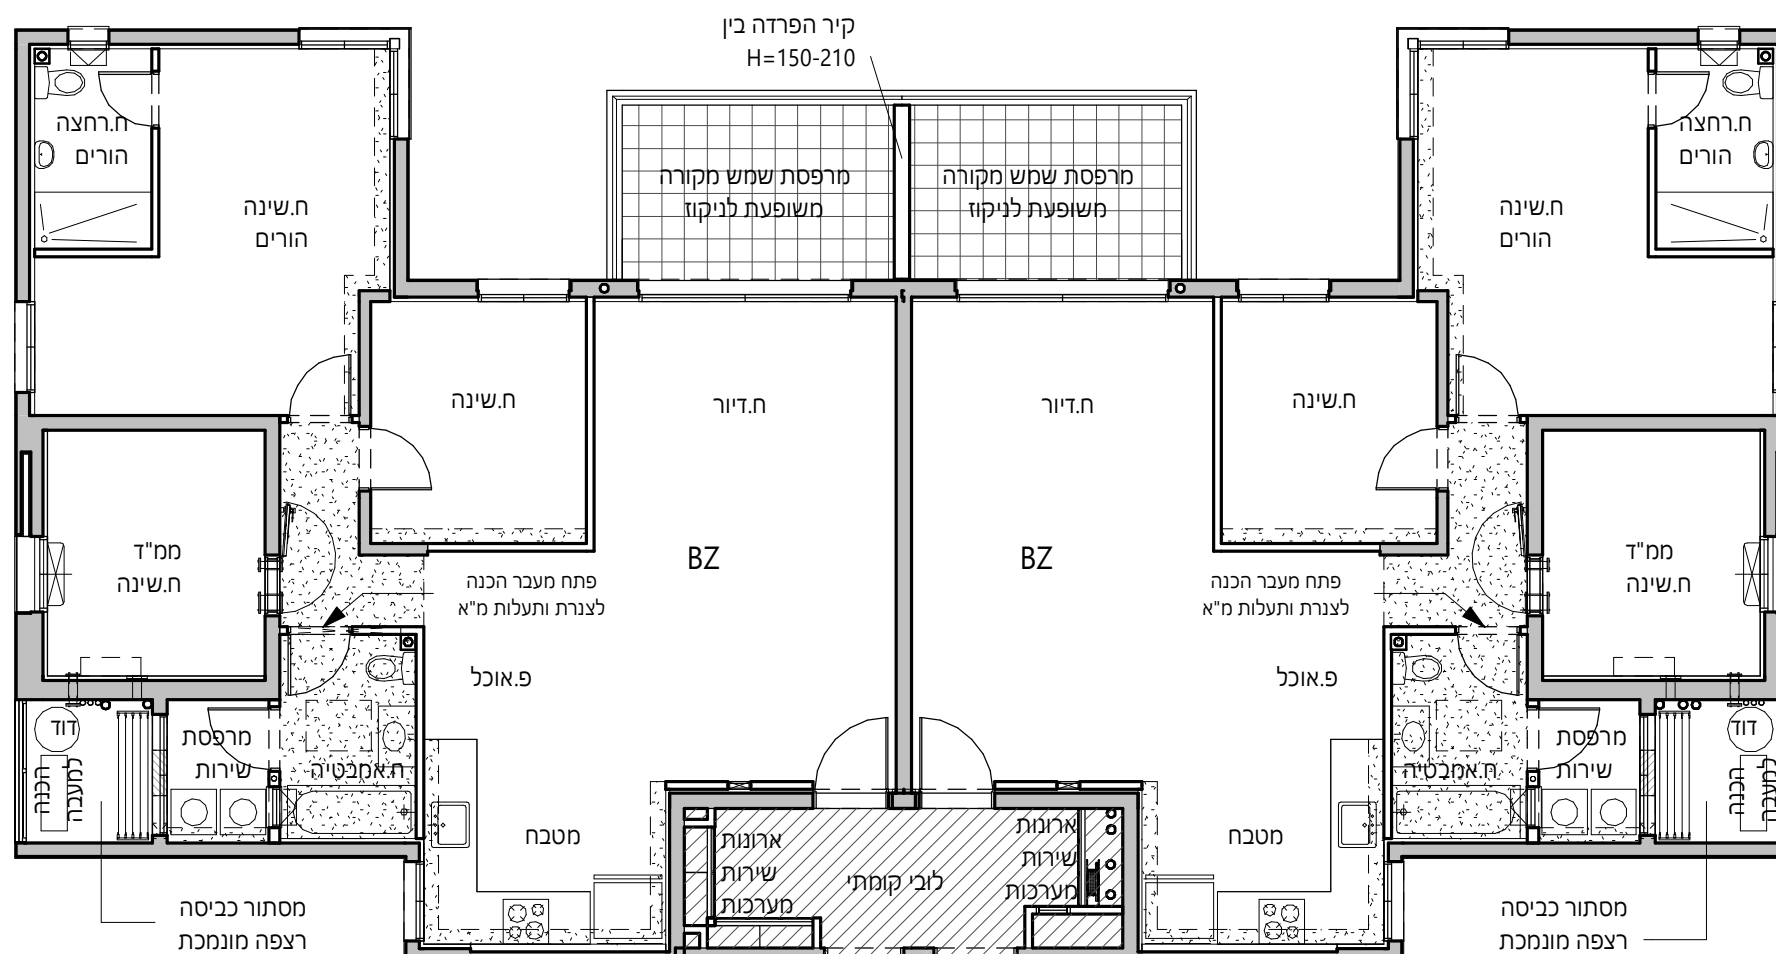


טיפוס BZ

דירת 4 חדרים	
קומה	מס' דירה
13	49

טיפוס AZ

דירת 3 חדרים	
קומה	מס' דירה
13	51

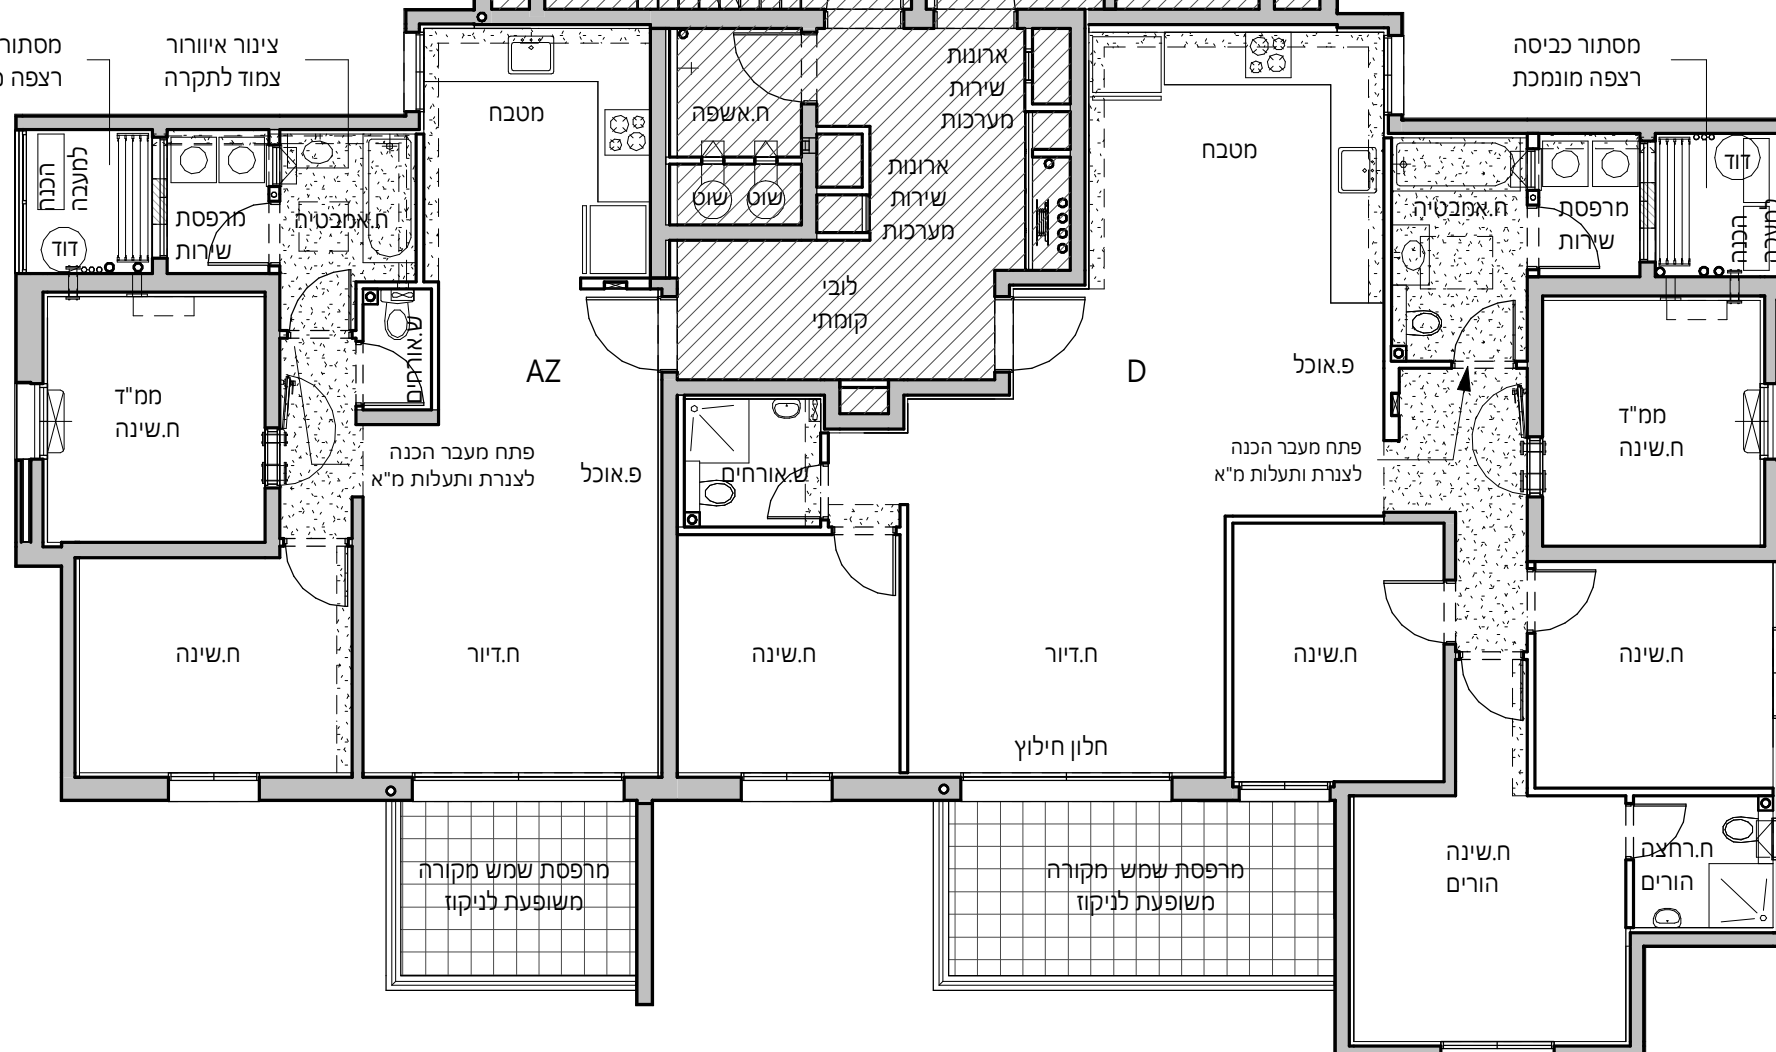

טיפוס D

דירת 6 חדרים	
קומה	מס' דירה
13	50