



ראשון לציון
מגרש 22-23

תכניות מכר


A בניין

קנ"מ 1:100

תכנית 14.ק

מהדורה 10 תאריך 23.02.20

בכפוף לנספח מכר מס' 1 הערות כלליות

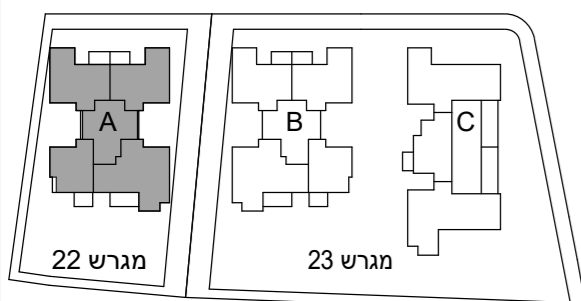

לפני היתר בניה ייתכנו שינויים והתאמות ככל שידרשו, ע"י הרשויות המוסמכות, המתכננים והיועצים השונים


חתימת מוכר: _____

חתימת קונה: _____



טיפוס B

דירת 4 חדרים	
קומה	מס' דירה
14	52

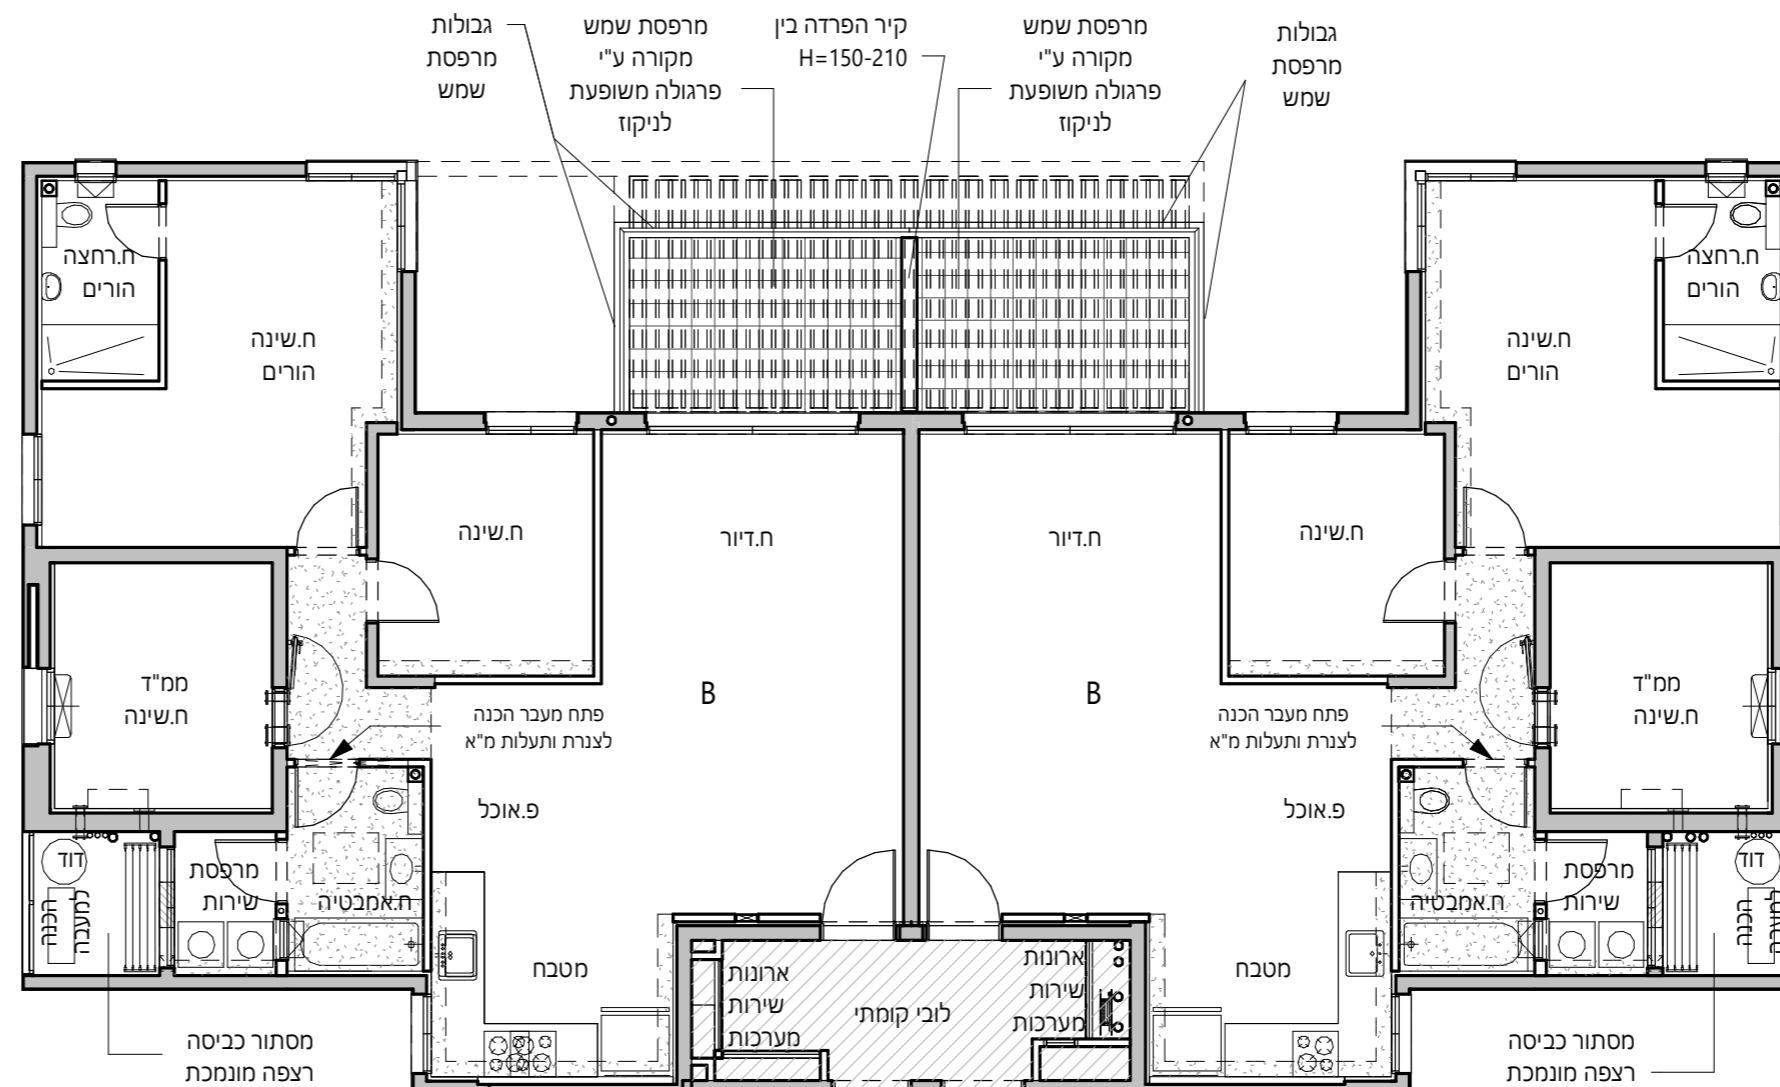


טיפוס B

דירת 4 חדרים	
קומה	מס' דירה
14	53

טיפוס AZ

דירת 3 חדרים	
קומה	מס' דירה
14	55

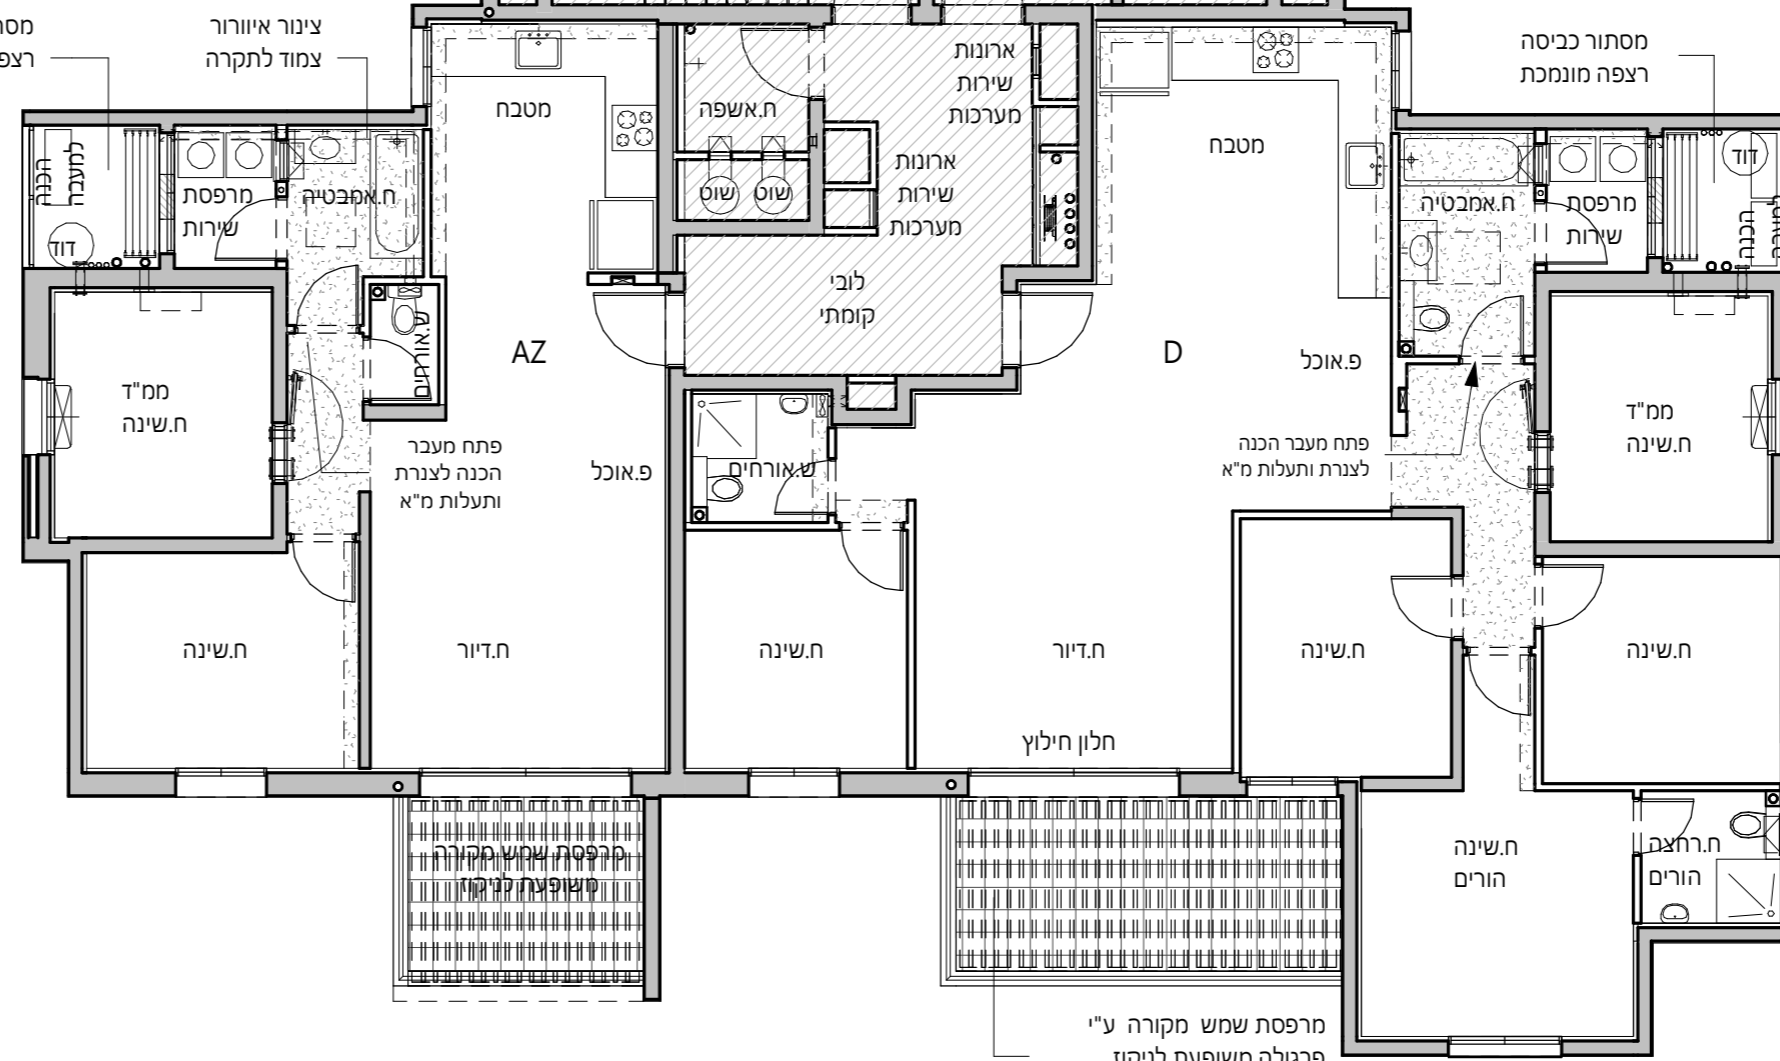

טיפוס D

דירת 6 חדרים	
קומה	מס' דירה
14	54