

ראשון לציון
מגרש 22-23

תכניות מכר


A בניין

1 : 100 קנ"מ

ק. 19-גג תכנית

מהדורה תאריך
8 23.02.20



בכפוף לנספח מכר מס' 1
הערות כלליות

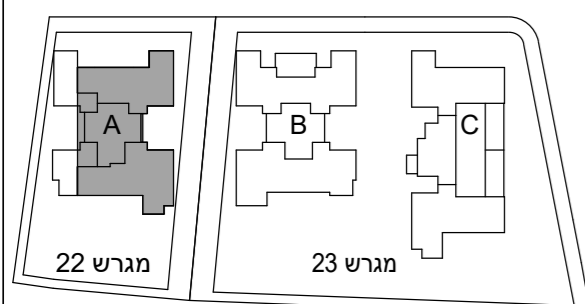

לפני היתר בניה
ייתכנו שינויים והתאמות ככל
שידרשו, ע"י הרשויות המוסמכות,
המתכננים והיועצים השונים

חתימת מוכר: _____

חתימת קונה: _____

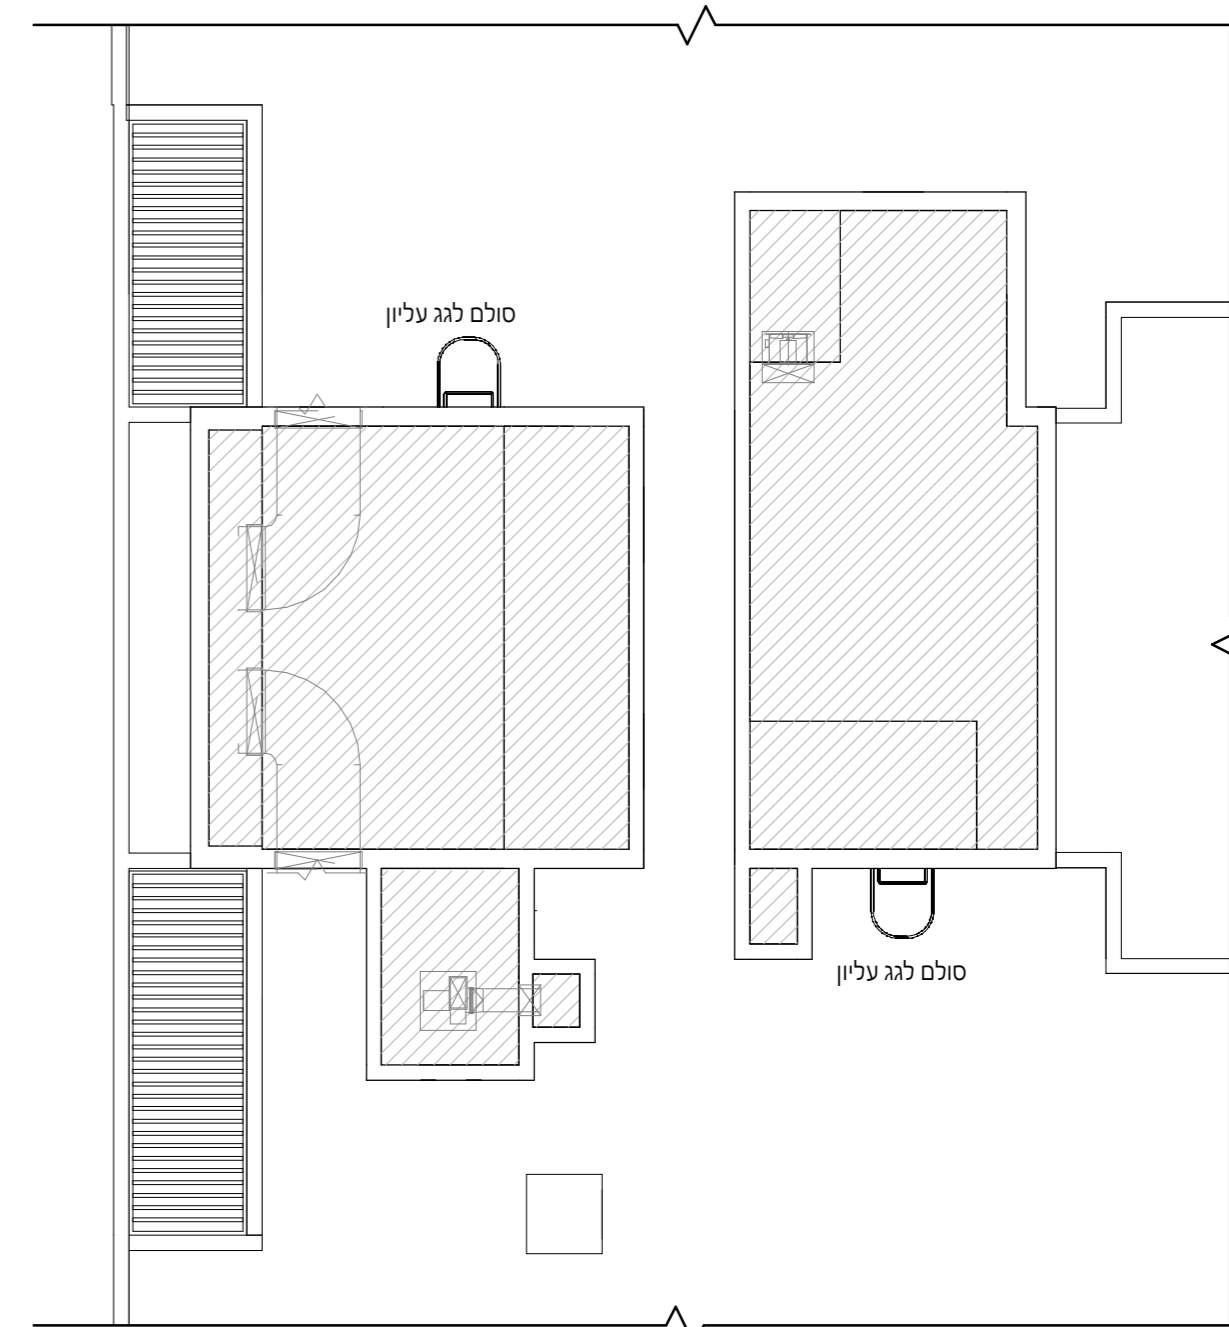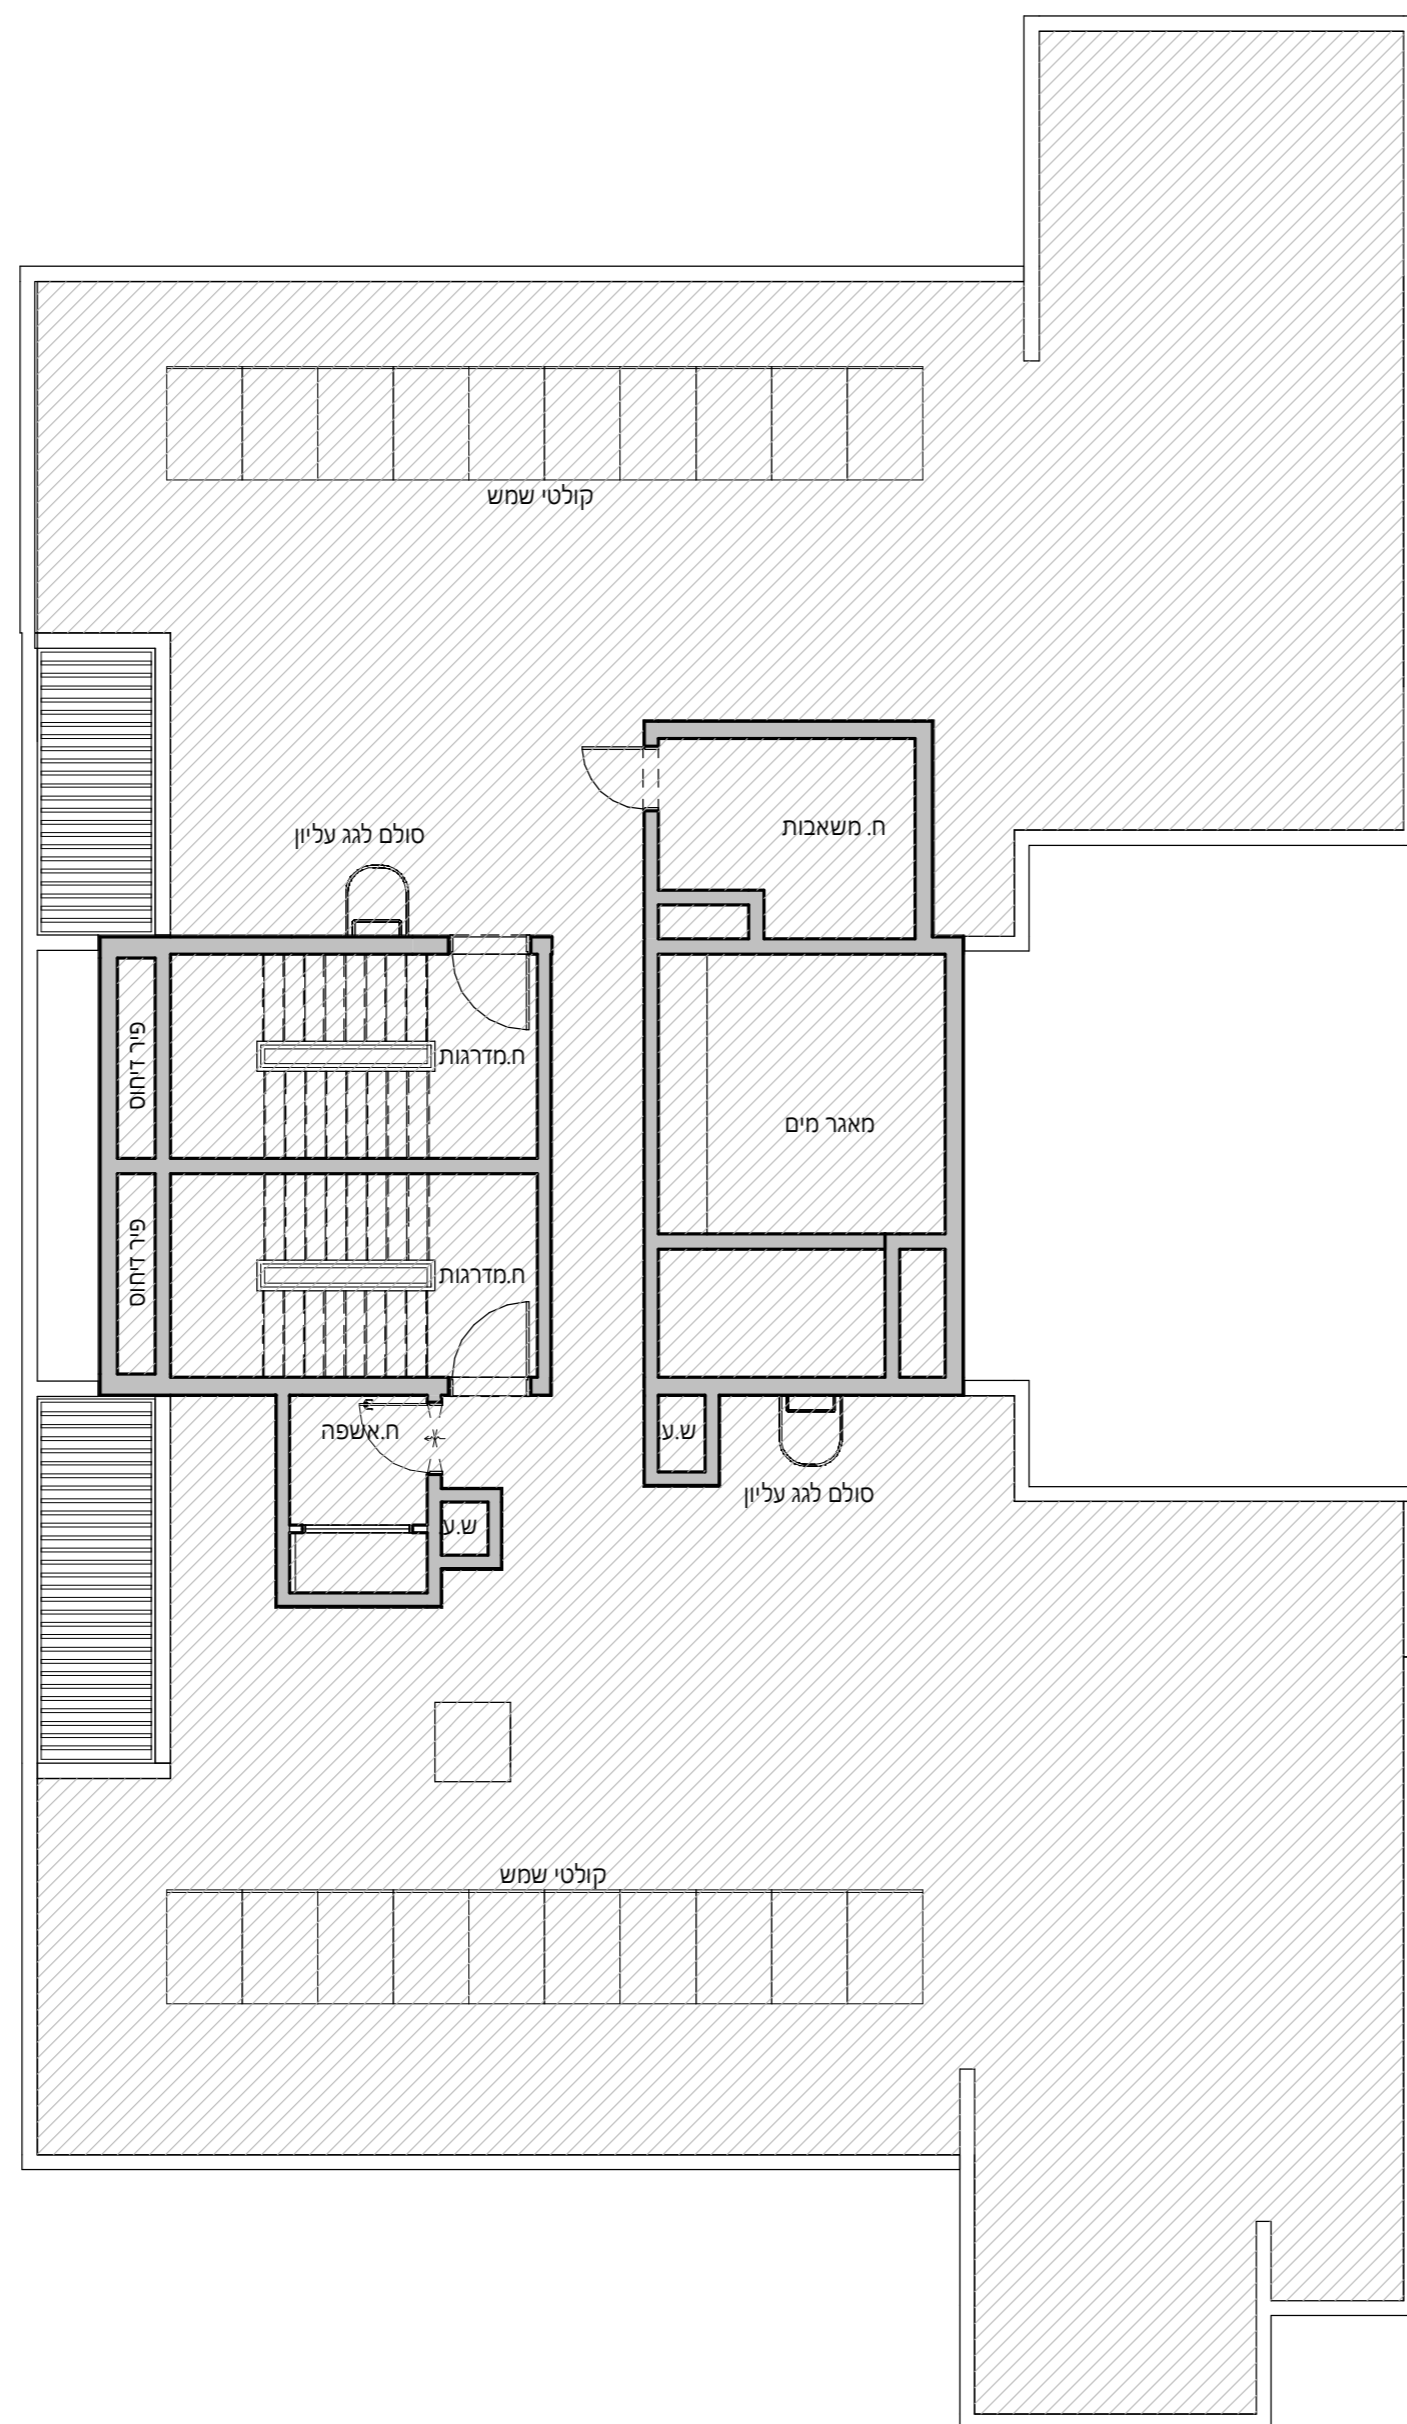

תכנית גג עליון

1. מיקום כל הקולטנים הינו עקרוני בלבד.
2. ייתכנו שינויים במיקום הקולטנים על הגגות.
3. באם יהיו קולטי שמש, ישמשו רק את הקומות העליונות בכפוף להיתר בניה.