

ראשון לציון
מגרש 22-23

תכניות מכר


B בניין

קנ"מ 1 : 100

תכנית 1.ק

מהדורה 8 תאריך 10.02.20

בכפוף לנספח מכר מס' 1 הערות כלליות

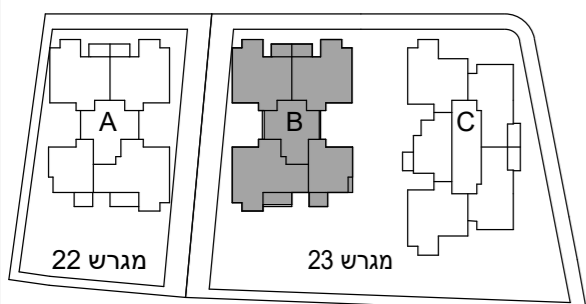

לפני היתר בניה ייתכנו שינויים והתאמות ככל שידרשו, ע"י הרשויות המוסמכות, המתכננים והיועצים השונים


חתימת מוכר: _____

חתימת קונה: _____



טיפוס AZ2

דירת 3 חדרים	
קומה	מס' דירה
1	1

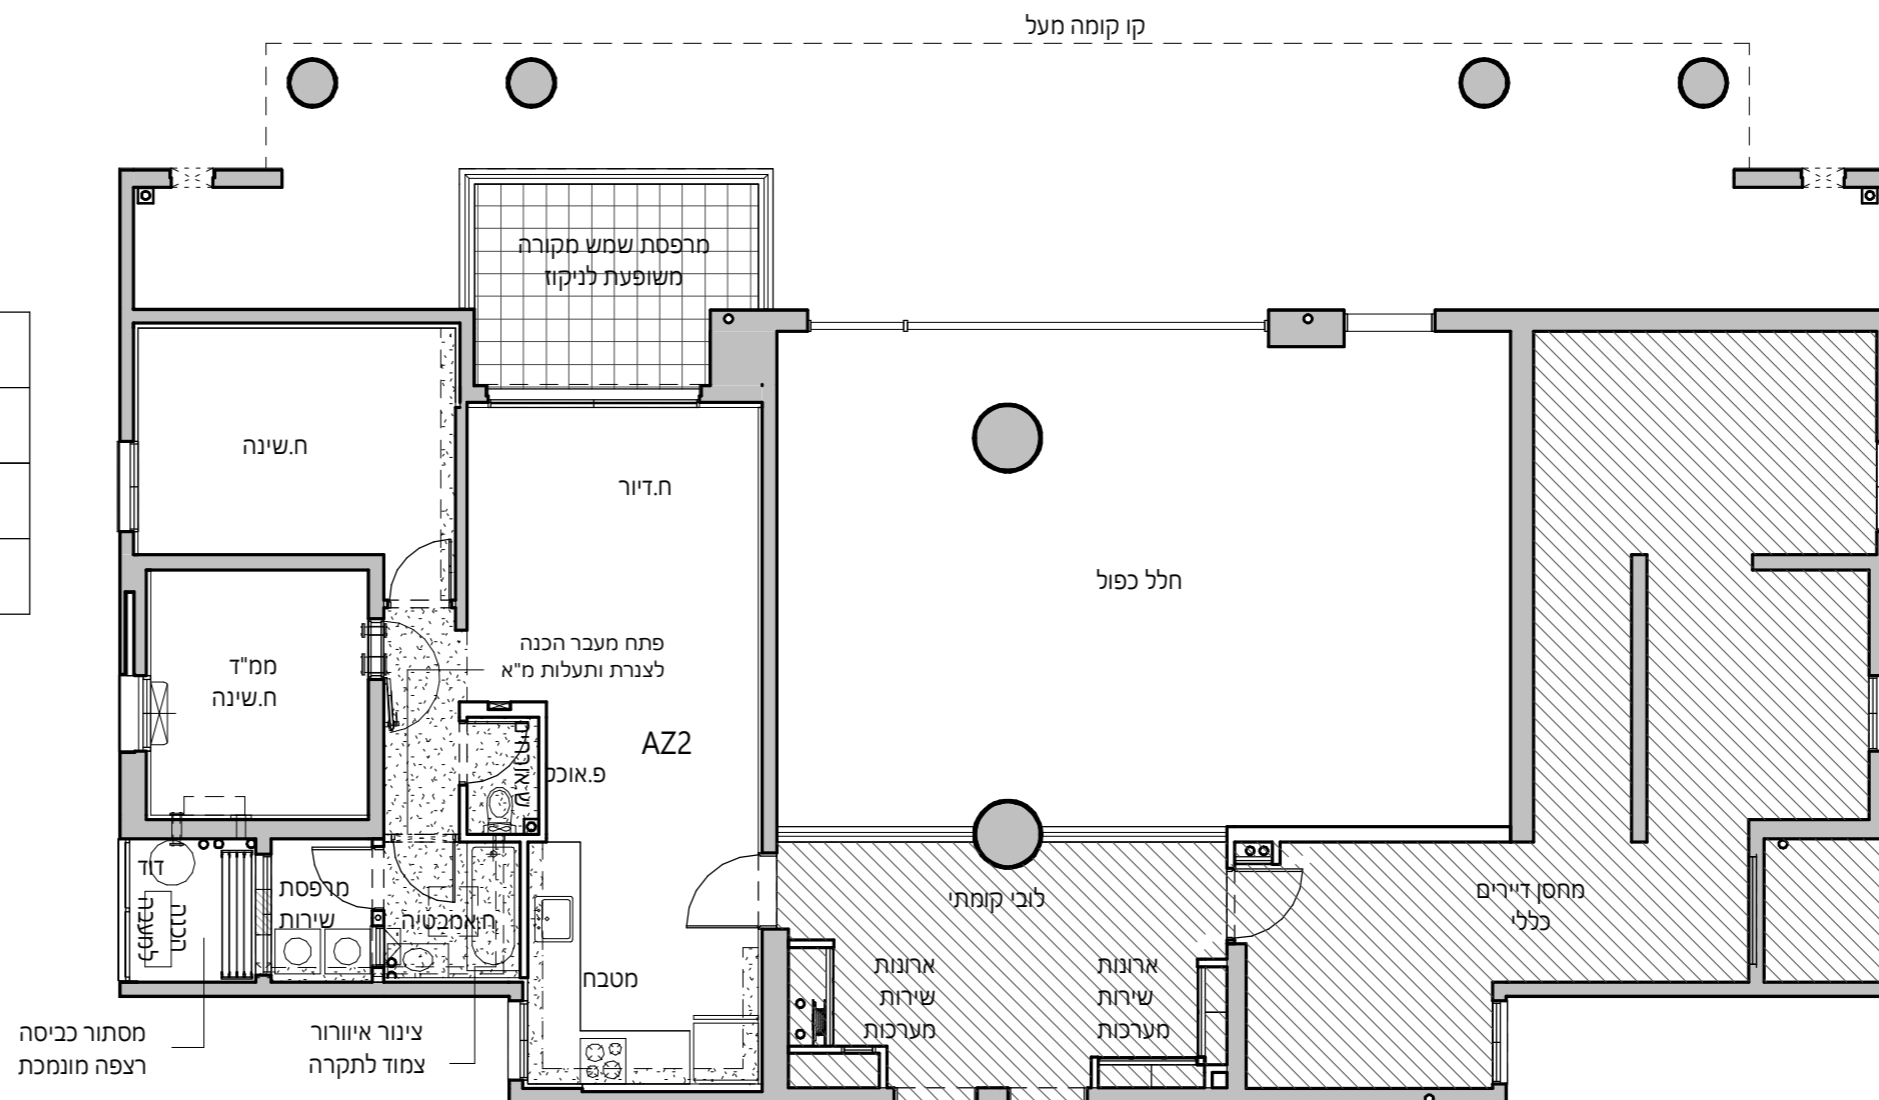

טיפוס DZ

דירת 6 חדרים	
קומה	מס' דירה
1	3



טיפוס AZ

דירת 3 חדרים	
קומה	מס' דירה
1	2