



קיר הפידה בין  
H=150-210

ראשון לציון  
מגרש 22-23


תכניות מכר

B בניין

קנ"מ 1:100


תכנית 2.ק

טיפוס CZ1	
דירת 5 חדרים	
קומה	מס' דירה
2	4

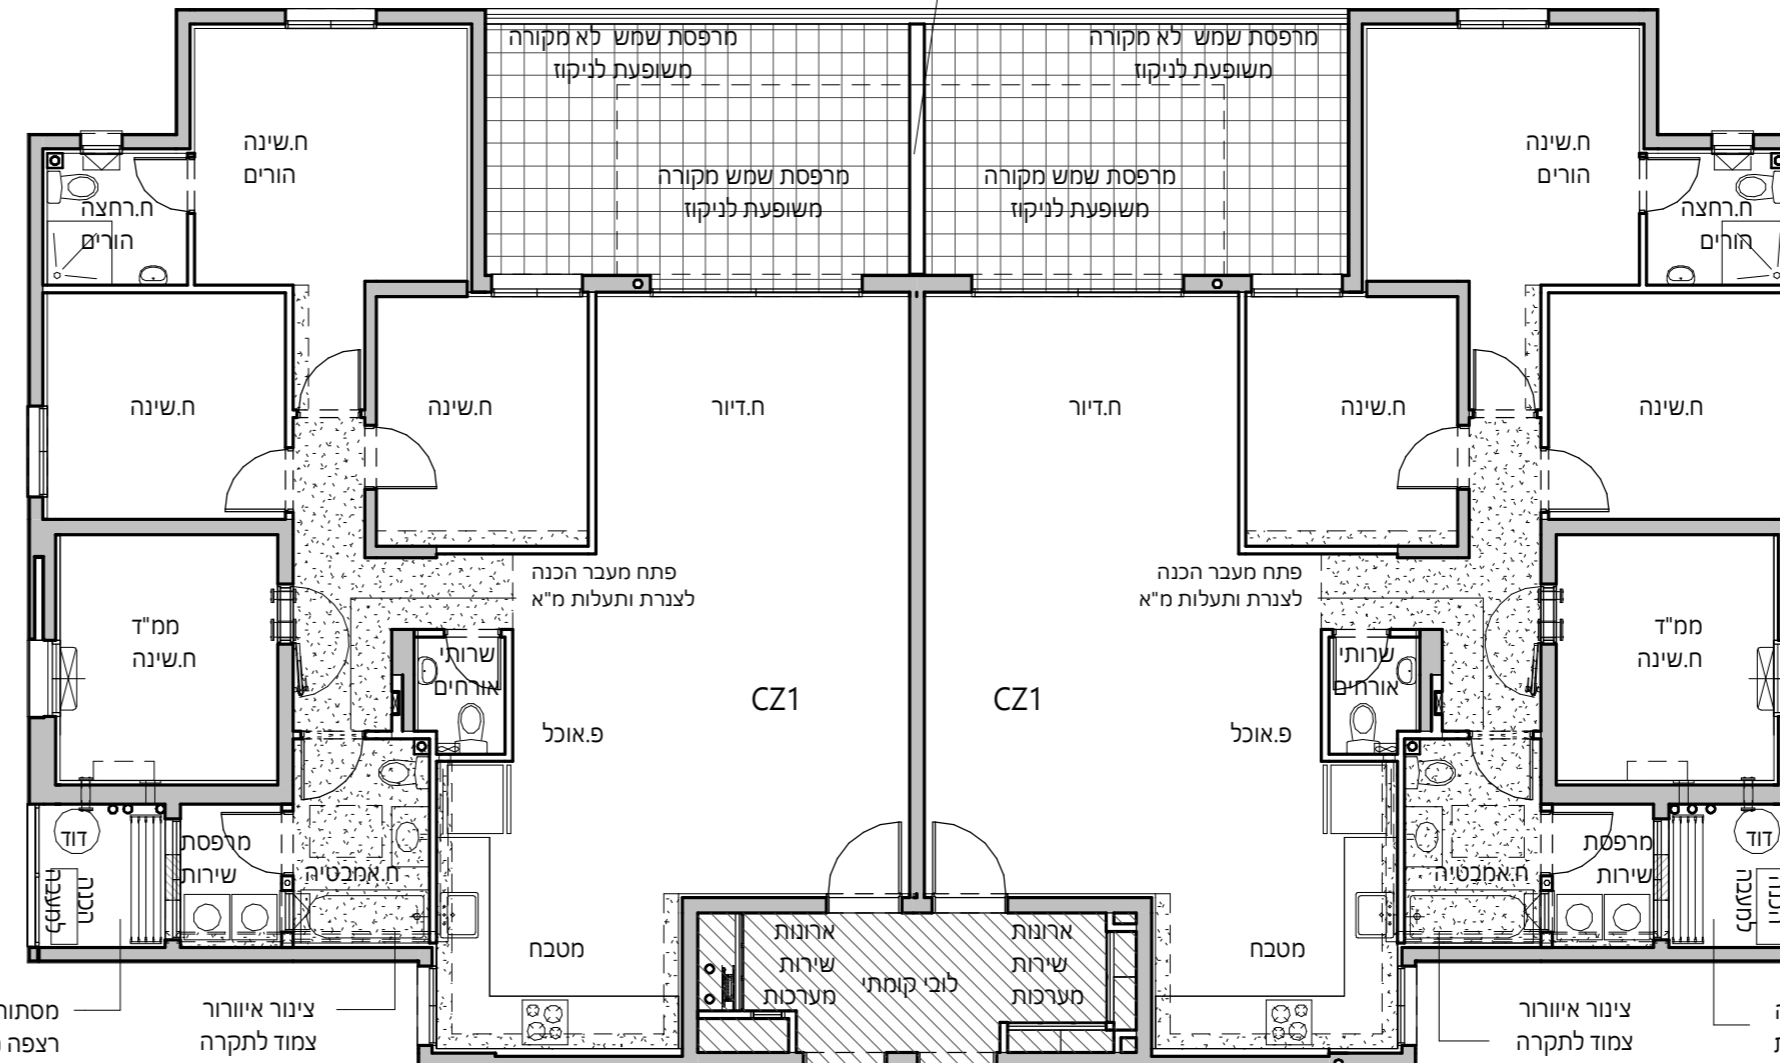


טיפוס CZ1	
דירת 5 חדרים	
קומה	מס' דירה
2	5

טיפוס DZ	
דירת 6 חדרים	
קומה	מס' דירה
2	7

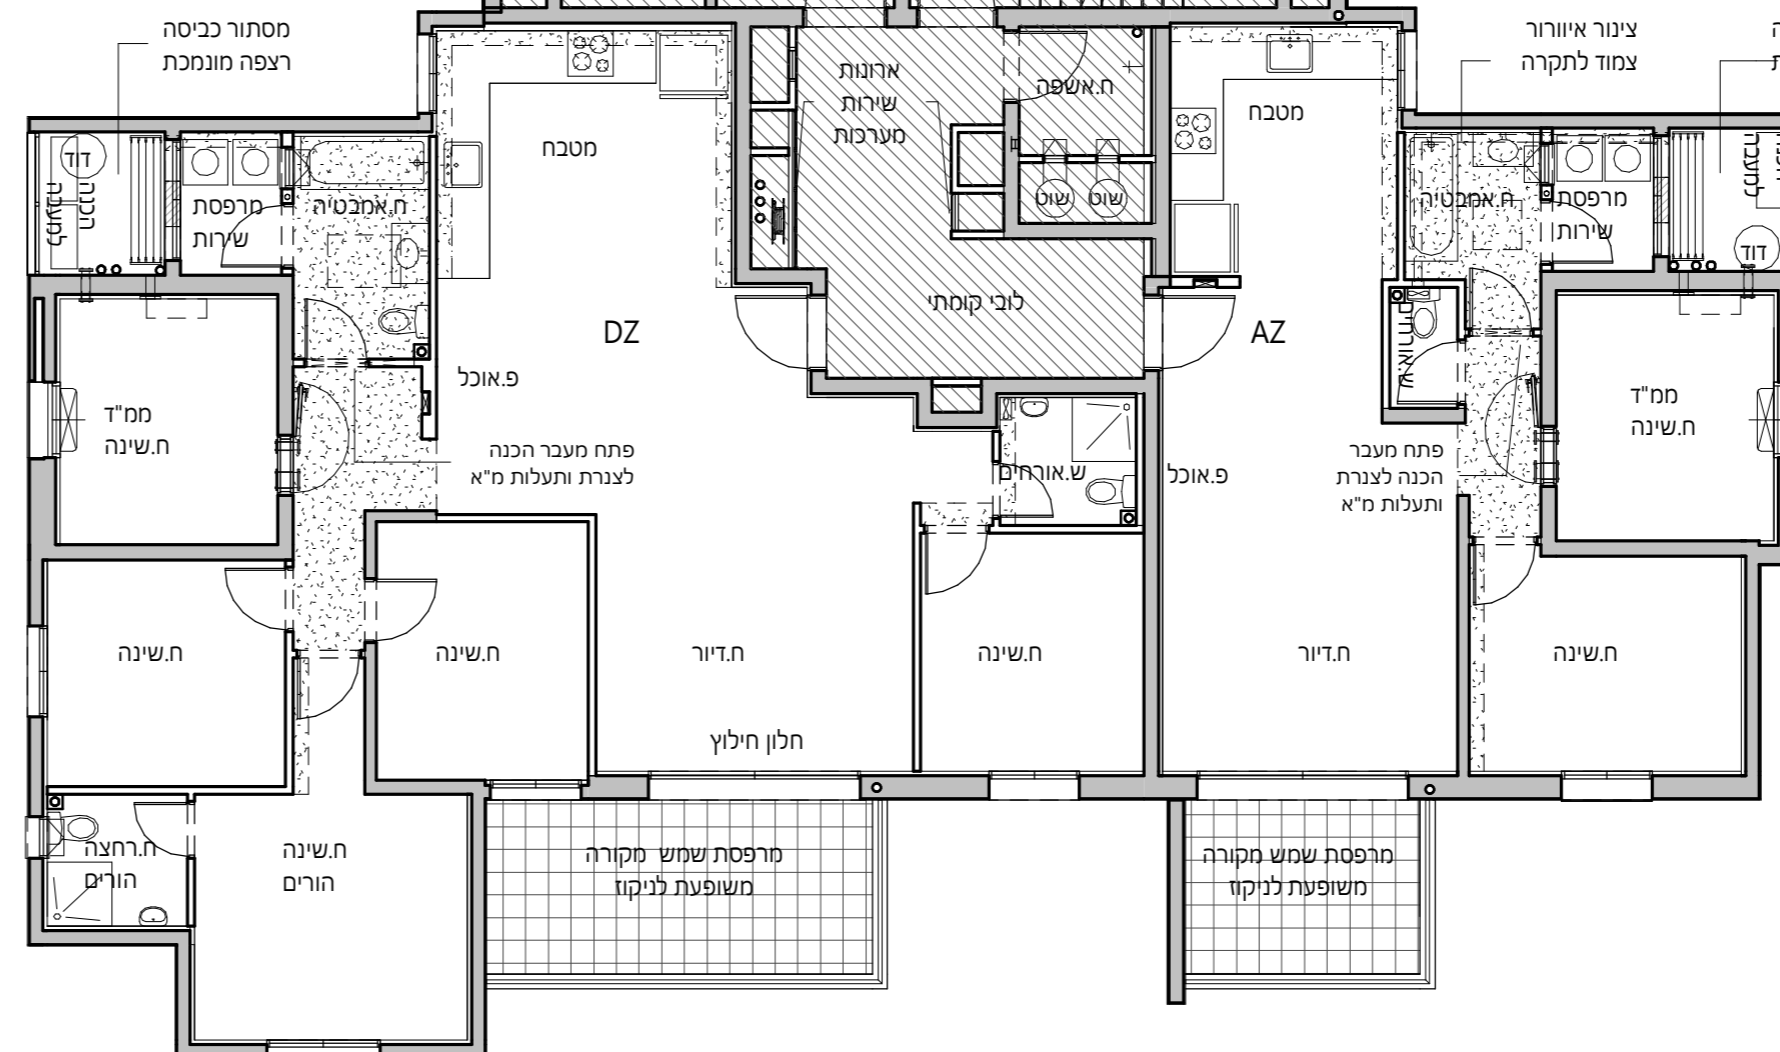

טיפוס AZ	
דירת 3 חדרים	
קומה	מס' דירה
2	6

בכפוף לנספח מכר מס' 1  
הערות כלליות

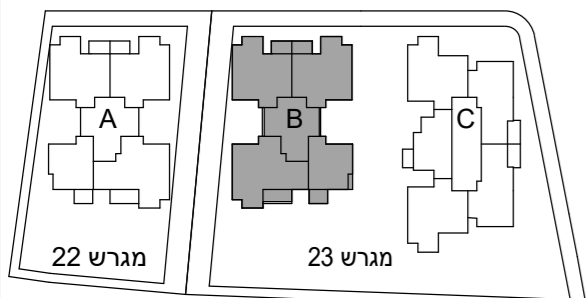

לפני היתר בניה  
ייתכנו שינויים והתאמות ככל  
שירשו, ע"י הרשויות המוסמכות,  
המתכננים והיועצים השונים

חתימת מוכר: \_\_\_\_\_

חתימת קונה: \_\_\_\_\_

