



ראשון לציון
מגרש 22-23

תכניות מכר


B בניין

קנ"מ 1 : 100

תכנית ק.טיפוסית 3-9

מהדורה 8 תאריך 10.02.20

בכפוף לנספח מכר מס' 1
הערות כלליות

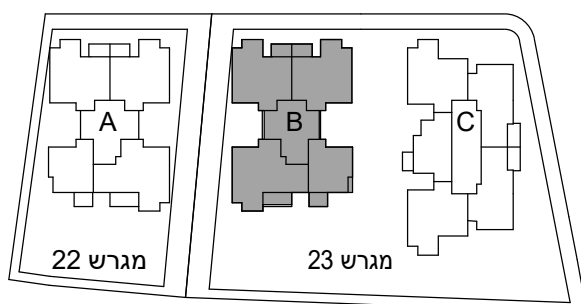

לפני היתר בניה
ייתכנו שינויים והתאמות ככל
שירשו, ע"י הרשויות המוסמכות,
המתכננים והיועצים השונים

חתימת מוכר: _____


חתימת קונה: _____



טיפוס CZ

דירת 5 חדרים

מס' דירה	קומה
8	3
12	4
16	5
20	6
24	7
28	8
32	9

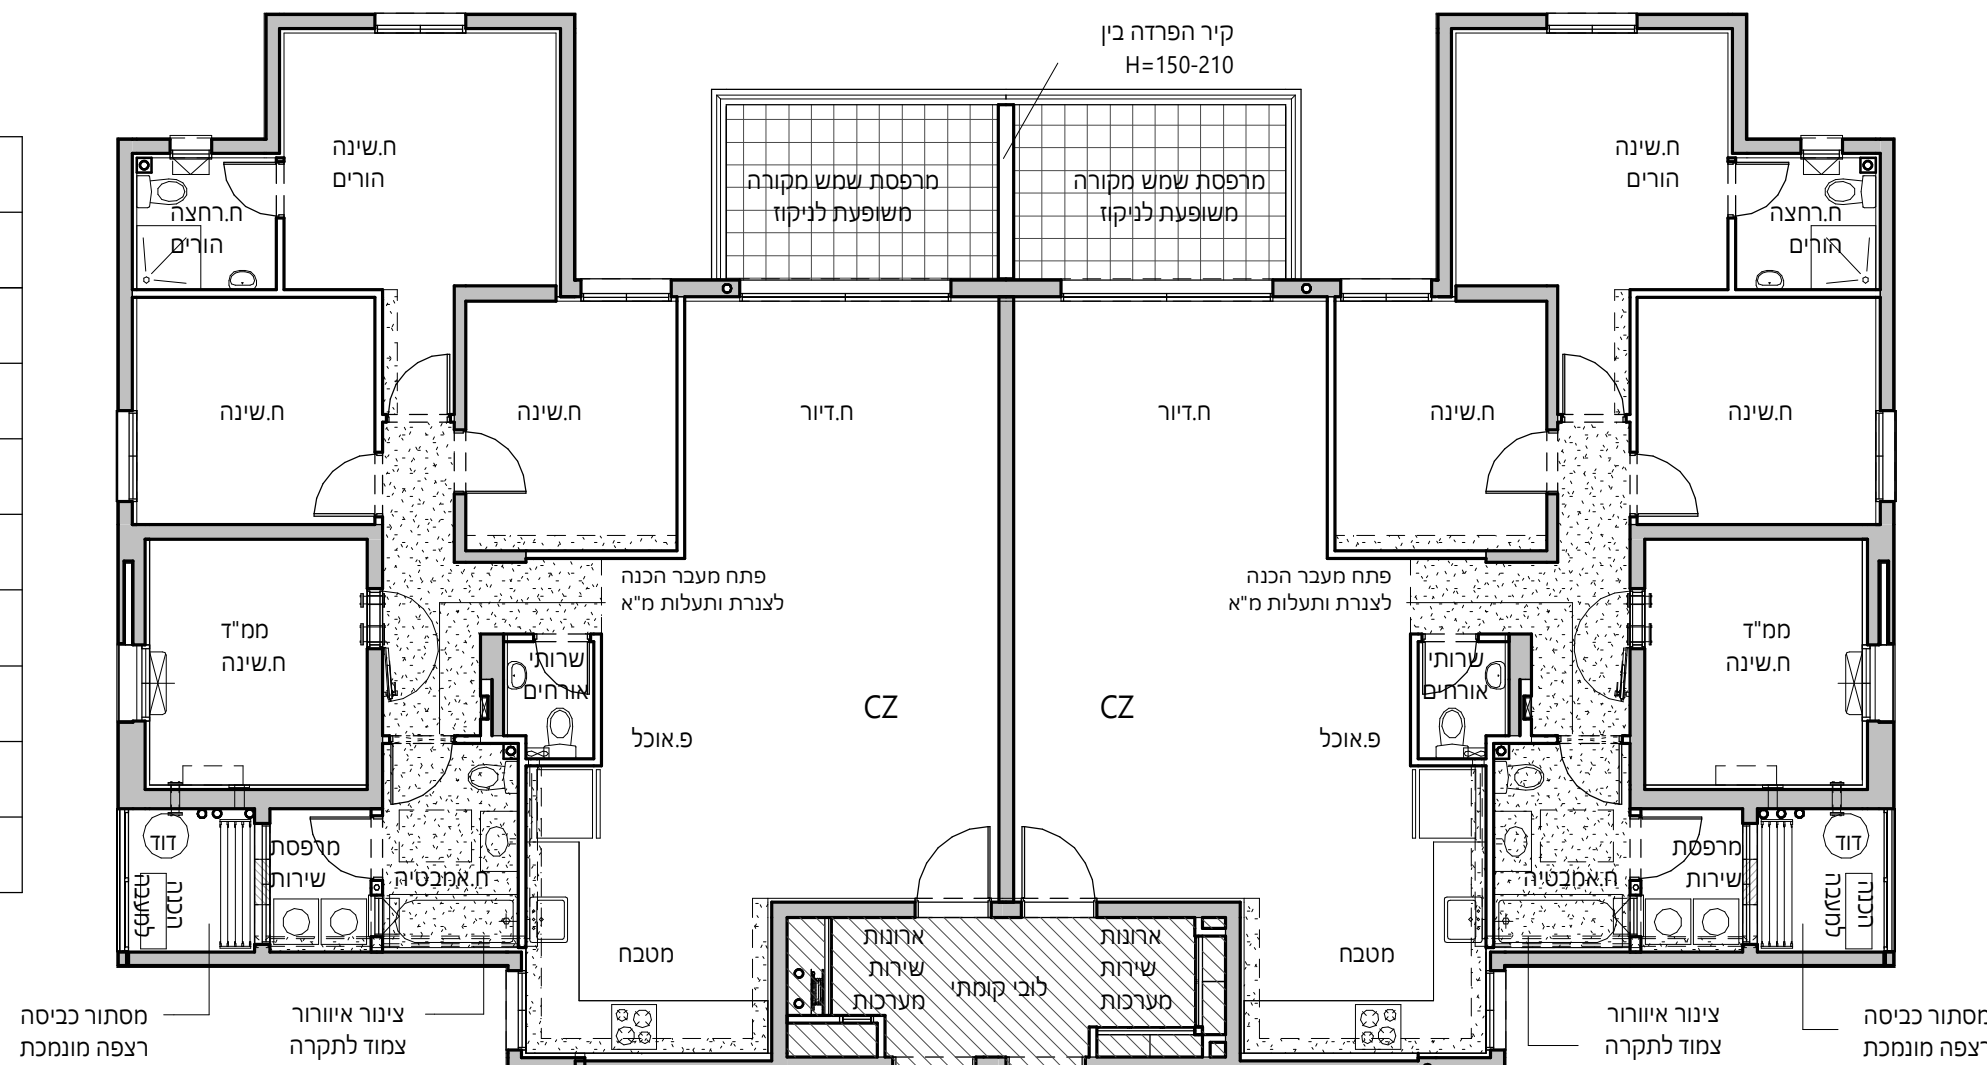

טיפוס CZ


דירת 5 חדרים

מס' דירה	קומה
9	3
13	4
17	5
21	6
25	7
29	8
33	9

טיפוס DZ

דירת 6 חדרים

מס' דירה	קומה
11	3
15	4
19	5
23	6
27	7
31	8
35	9

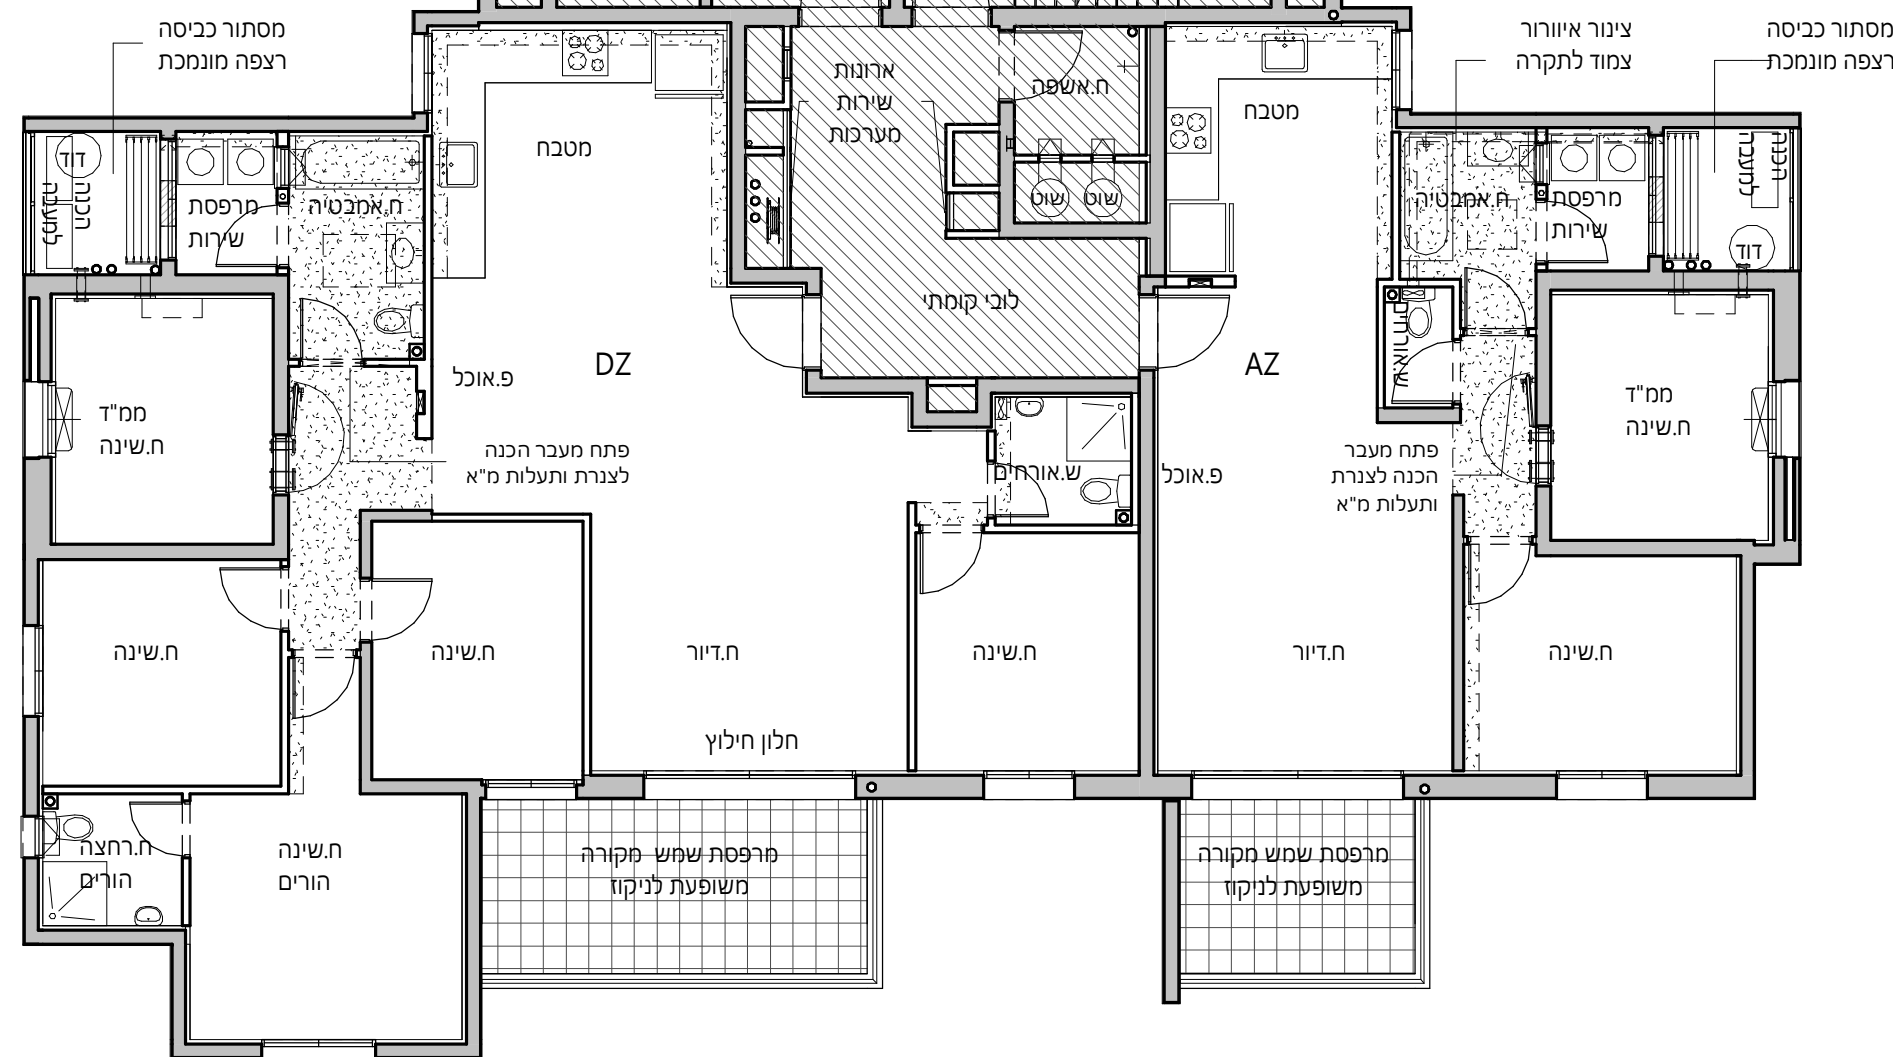

טיפוס AZ

דירת 3 חדרים

מס' דירה	קומה
10	3
14	4
18	5
22	6
26	7
30	8
34	9