




ראשון לציון
מגרש 22-23

תכניות מכר

בניין B
קנ"מ 1 : 100
תכנית 12.ק

מהדורה 8
תאריך 10.02.20

בכפוף לנספח מכר מס' 1
הערות כלליות

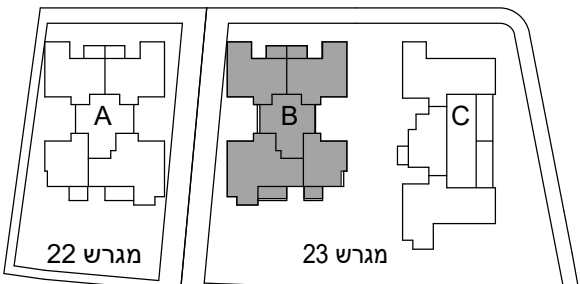


לפני היתר בניה
ייתכנו שינויים והתאמות ככל
שידרשו, ע"י הרשויות המוסמכות,
המתכננים והיועצים השונים

חתימת מוכר: _____

חתימת קונה: _____



טיפוס B1	
דירת 4 חדרים	
קומה	מס' דירה
12	44

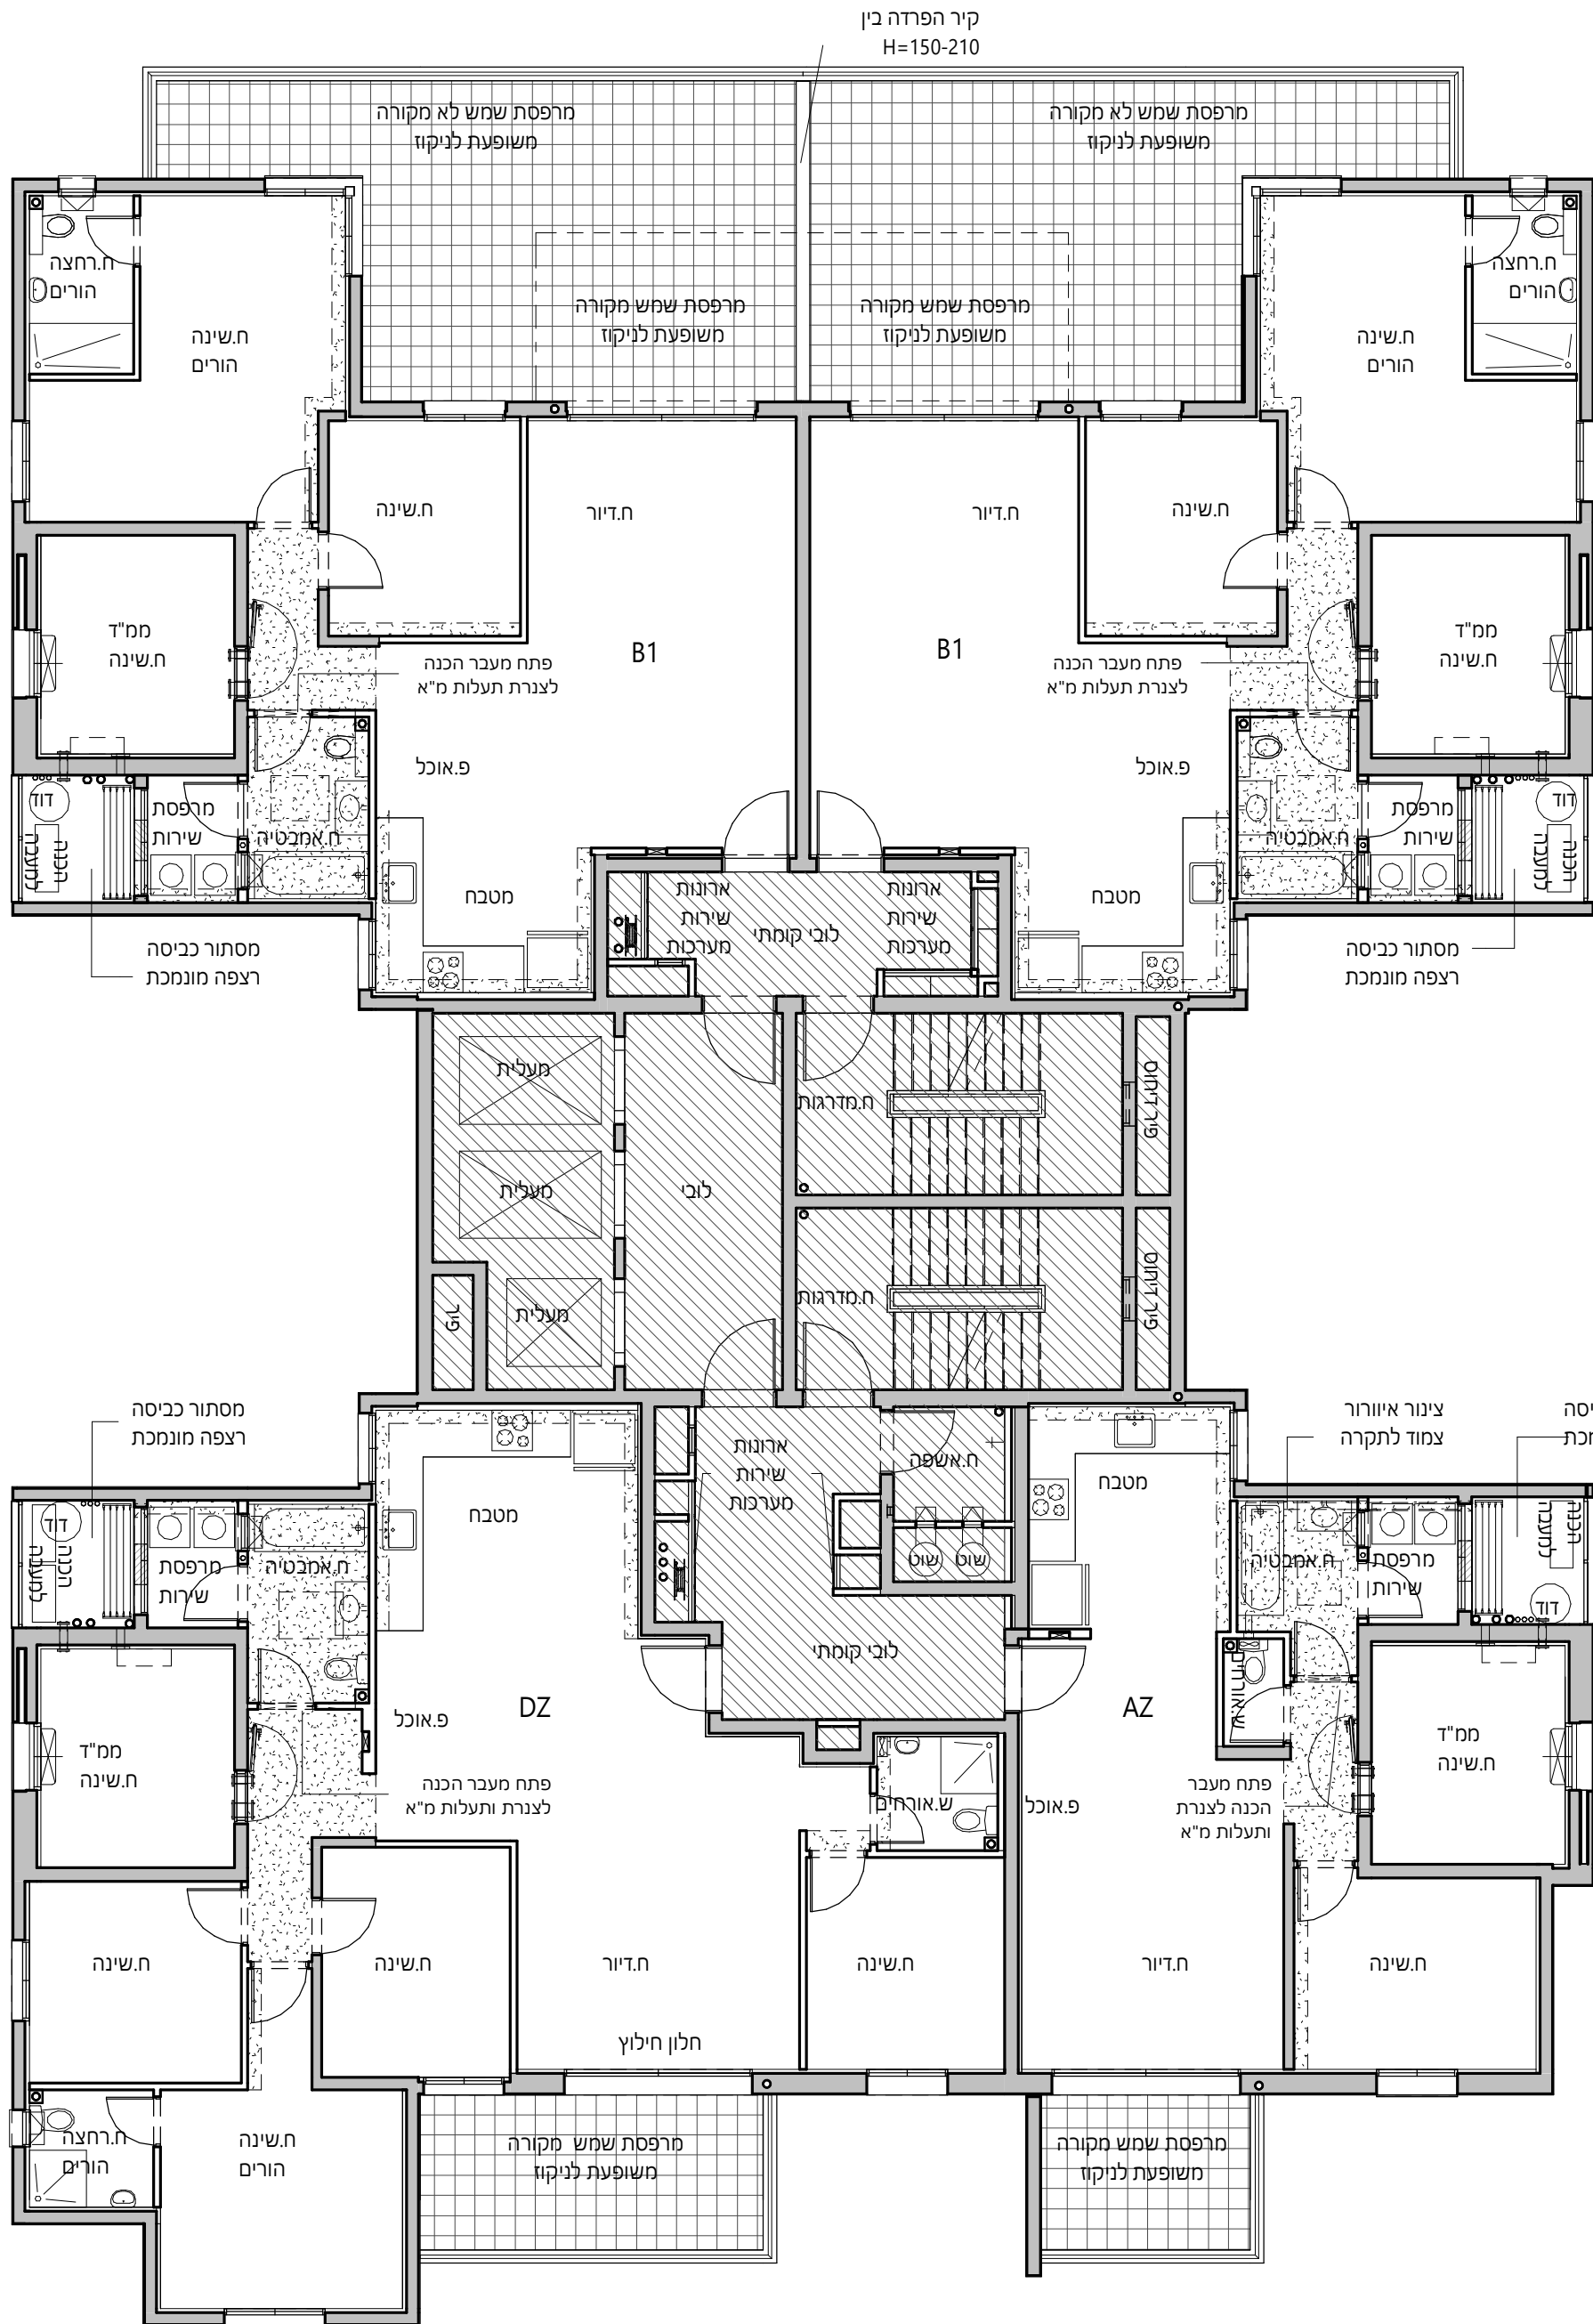

טיפוס B1	
דירת 4 חדרים	
קומה	מס' דירה
12	45

טיפוס DZ	
דירת 6 חדרים	
קומה	מס' דירה
12	47

טיפוס AZ	
דירת 3 חדרים	
קומה	מס' דירה
12	46