



ראשון לציון  
מגרש 22-23

**תכניות מכר**


B בניין

קנ"מ 1 : 100

תכנית 16.ק

מהדורה 8 תאריך 10.02.20

בכפוף לנספח מכר מס' 1  
הערות כלליות

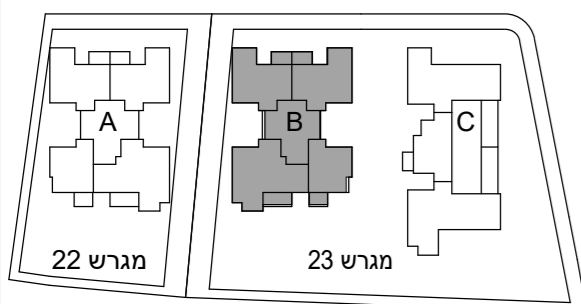

לפני היתר בניה  
ייתכנו שינויים והתאמות ככל  
שירשו, ע"י הרשויות המוסמכות,  
המתכננים והיועצים השונים


חתימת מוכר: \_\_\_\_\_

חתימת קונה: \_\_\_\_\_



**טיפוס B**

דירת 4 חדרים	
קומה	מס' דירה
16	60

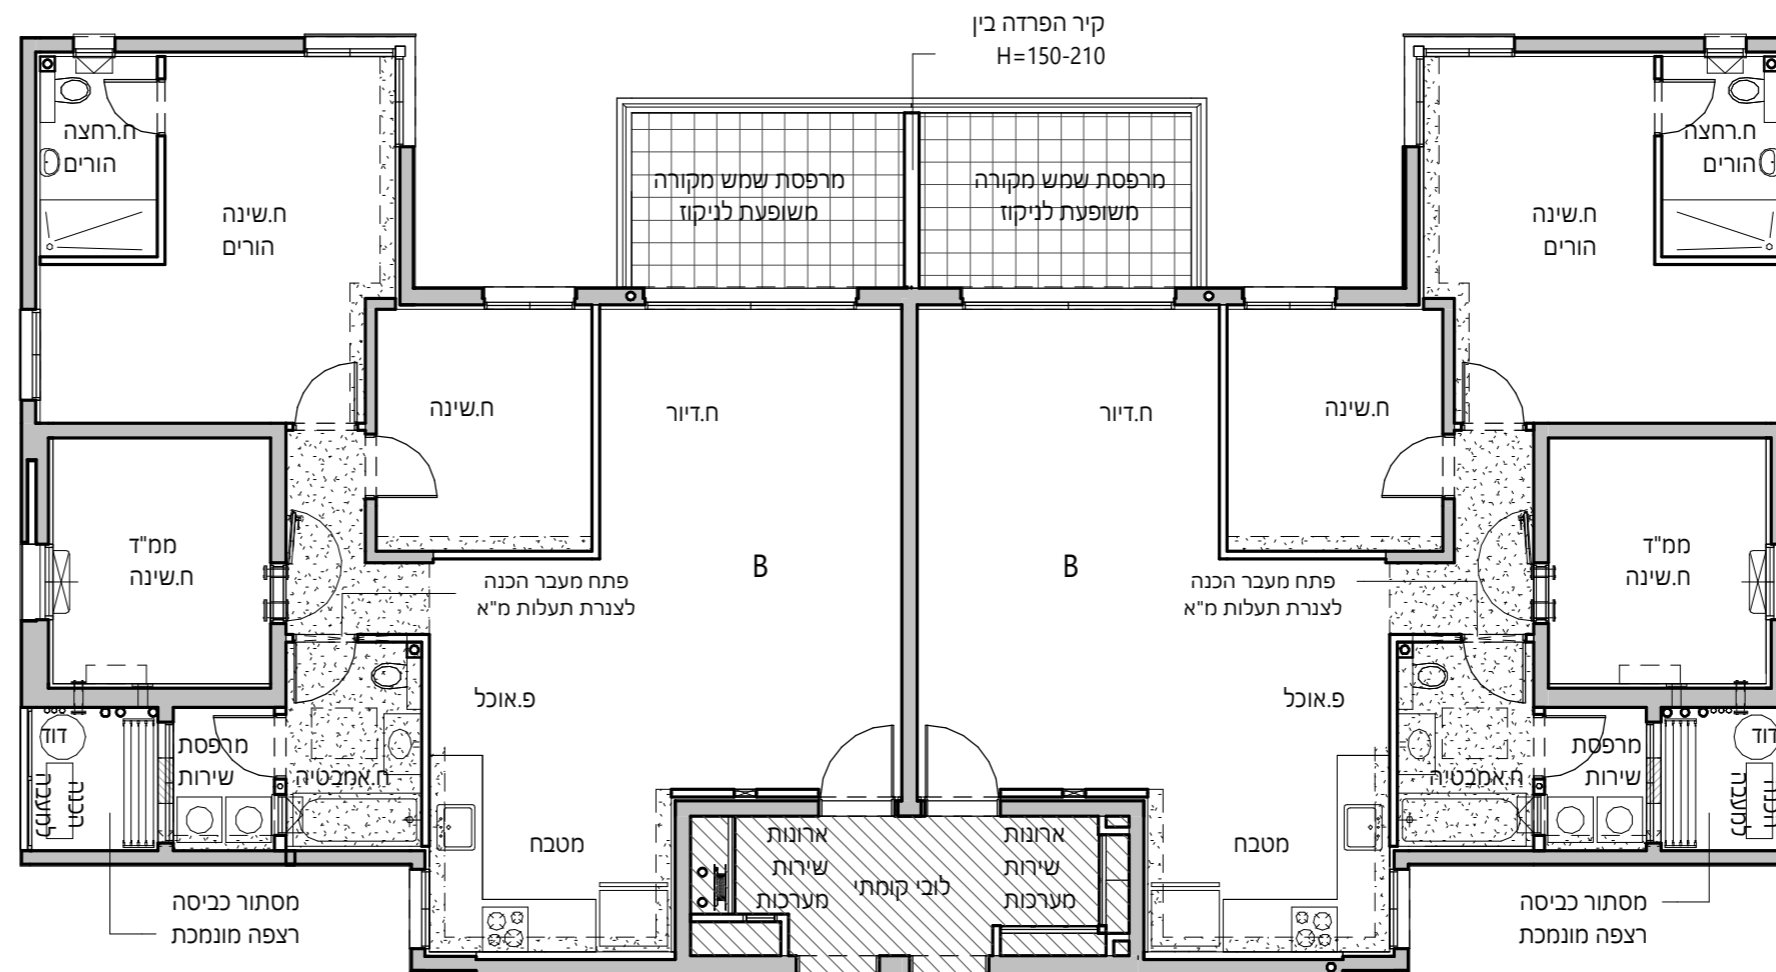

**טיפוס B**

דירת 4 חדרים	
קומה	מס' דירה
16	61

**טיפוס D**

דירת 6 חדרים	
קומה	מס' דירה
16	63



**טיפוס A**

דירת 3 חדרים	
קומה	מס' דירה
16	62